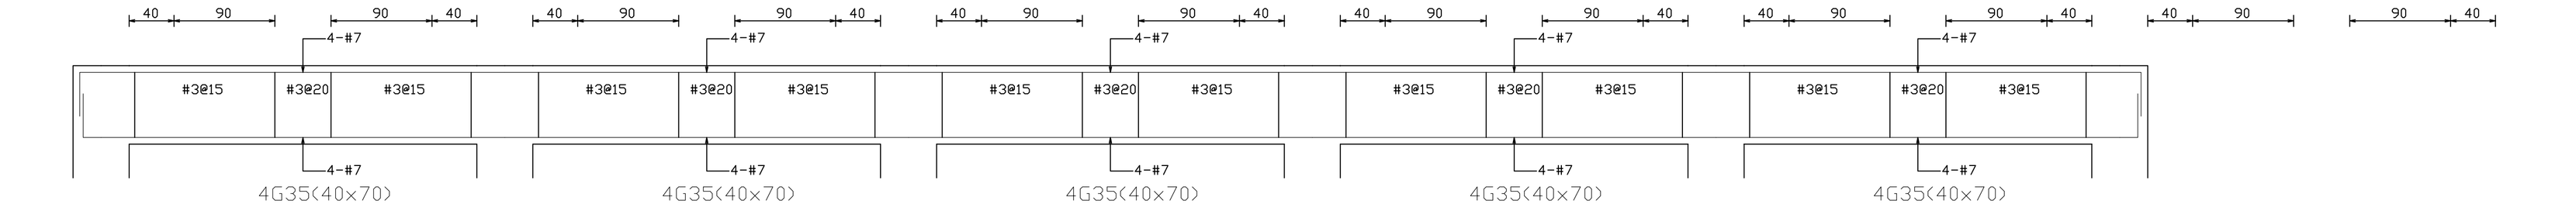

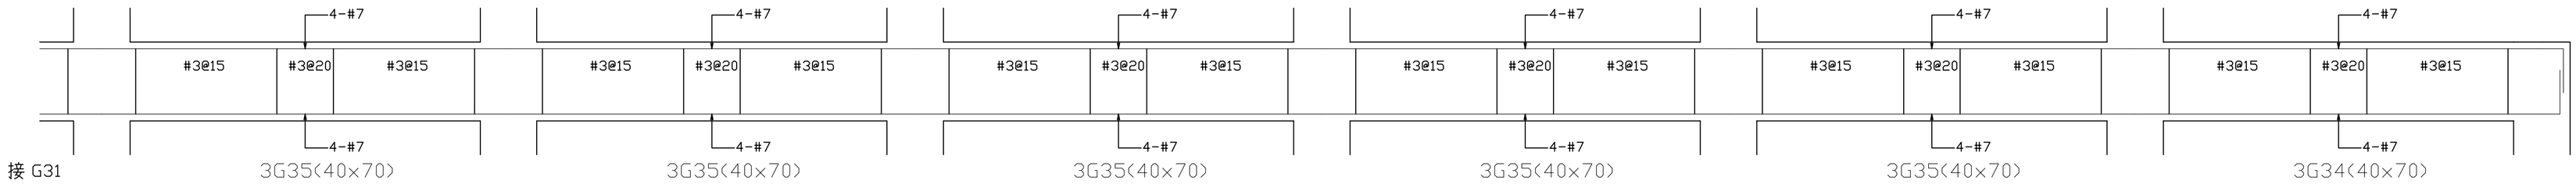

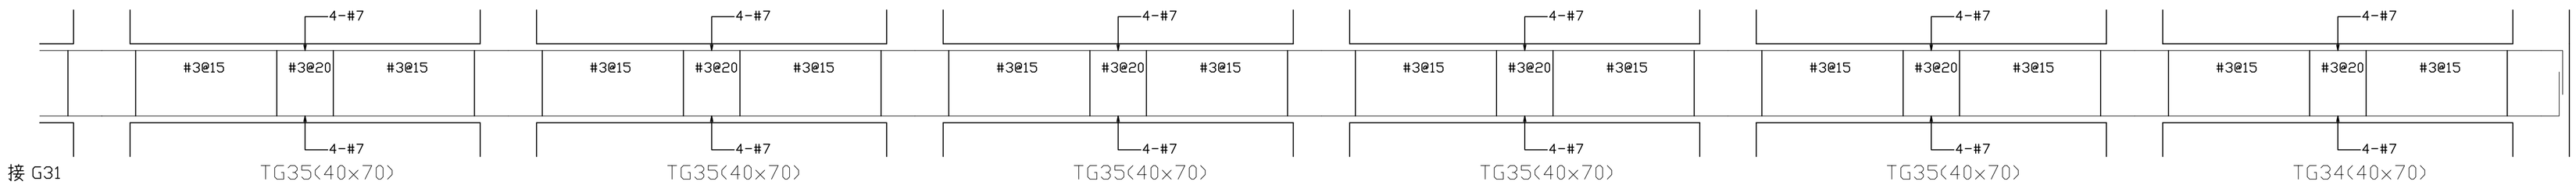

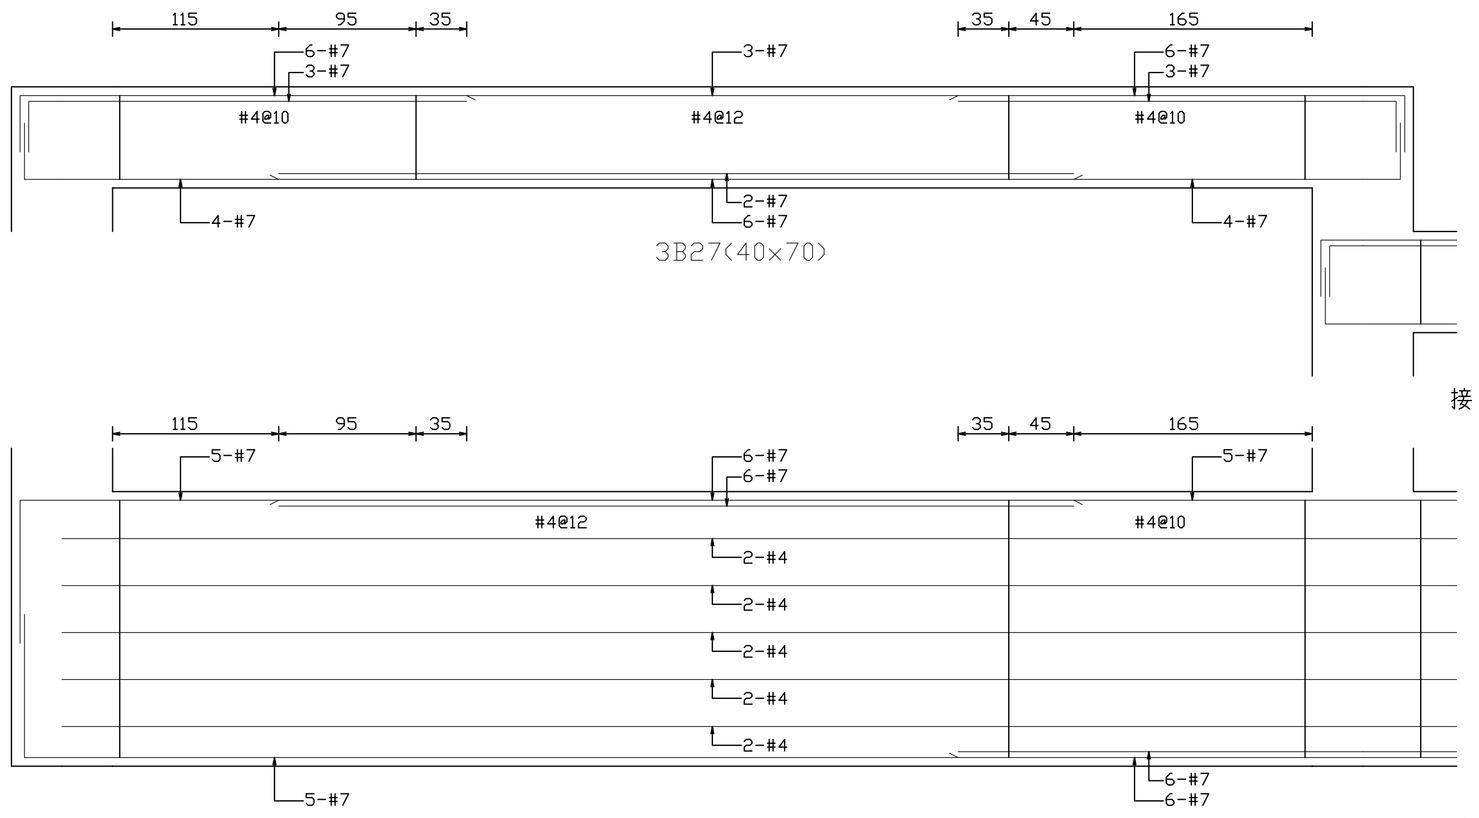

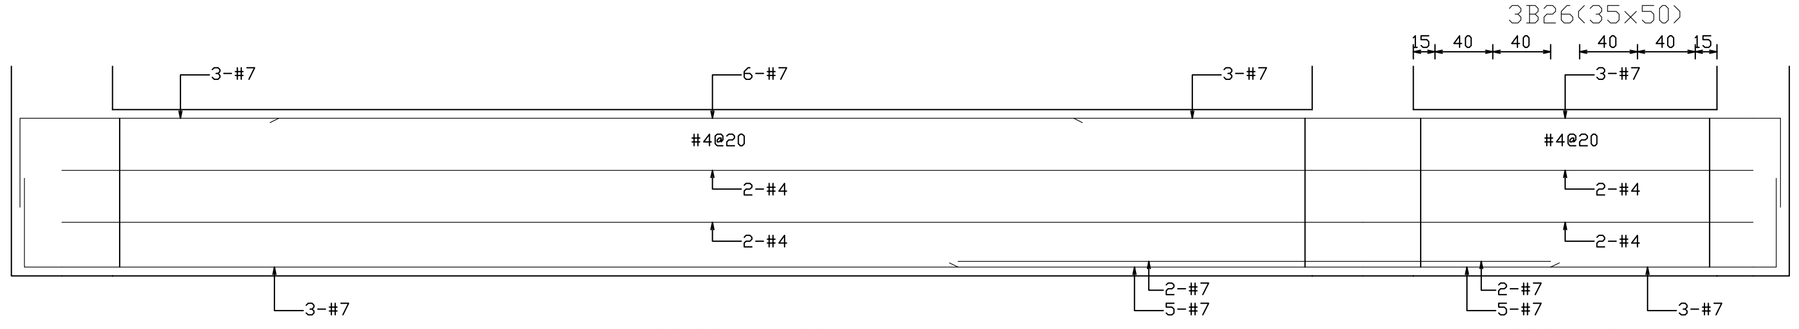

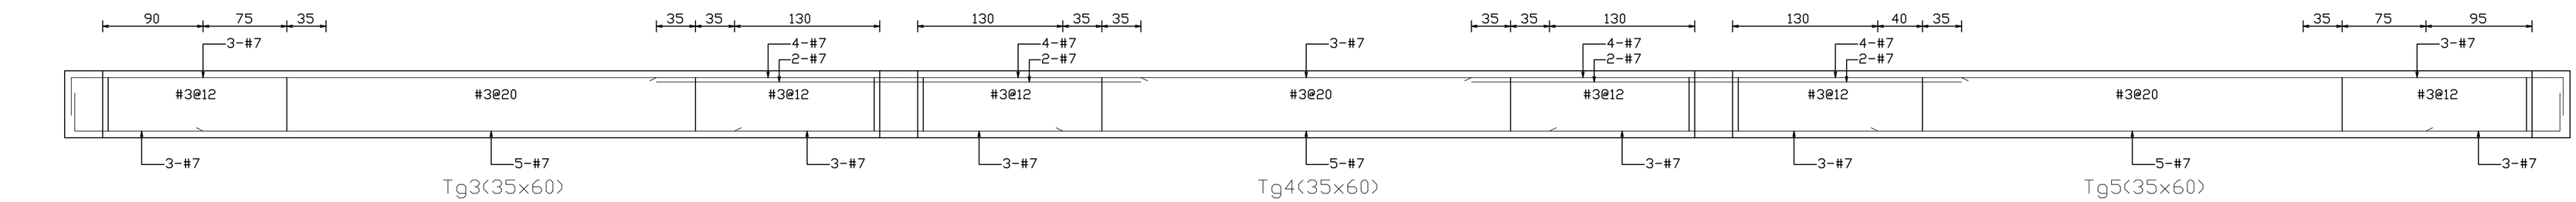

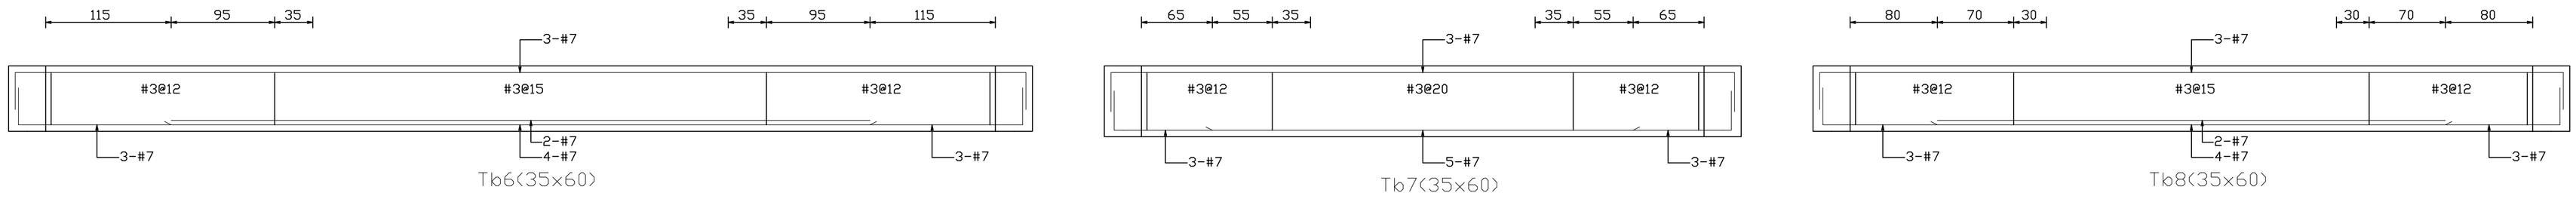

蘇建榮建築師事務所 C.J.SU Architect & Associates	工程名稱	洄瀾國際文教會館新建工程	圖面名稱	T-4F G34,G35, F-3F B25, F-3F B26,B27a, Tg3~Tg5, Tb6~Tb8,	圖面修正		設計 繪圖 核對 日期	備註	圖號 S2 - 14 張數 /