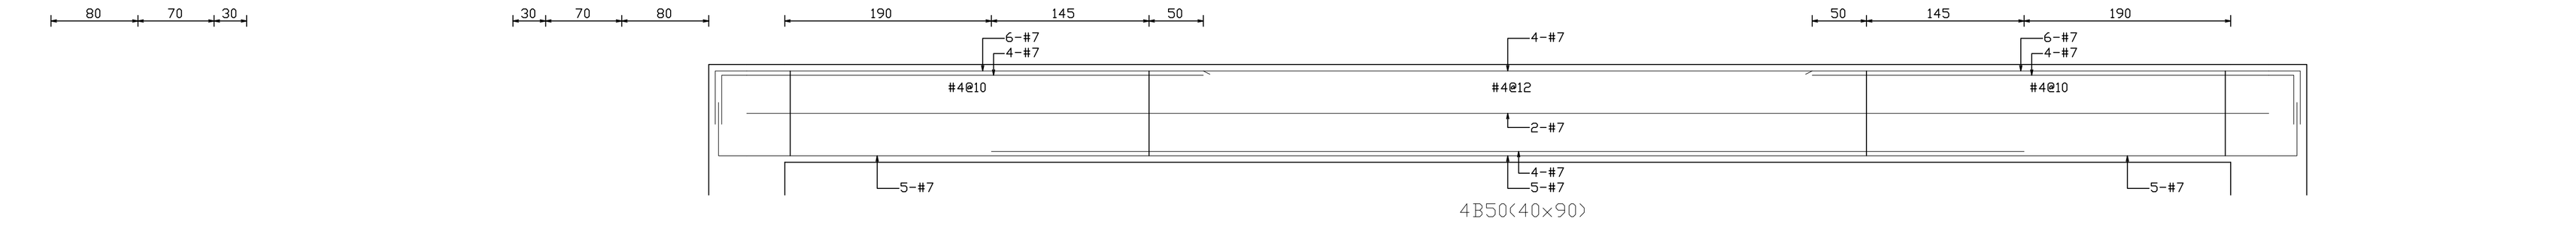

蘇建榮建築師事務所 C.J.SU Architect & Associates	工程名稱	洄瀾國際文教會館新建工程	圖面名稱	T-4F B49~B53, 3F g1,g2,	圖面修正		設計 繪圖 核對 日期	備註	圖號 S2-18 張數 /