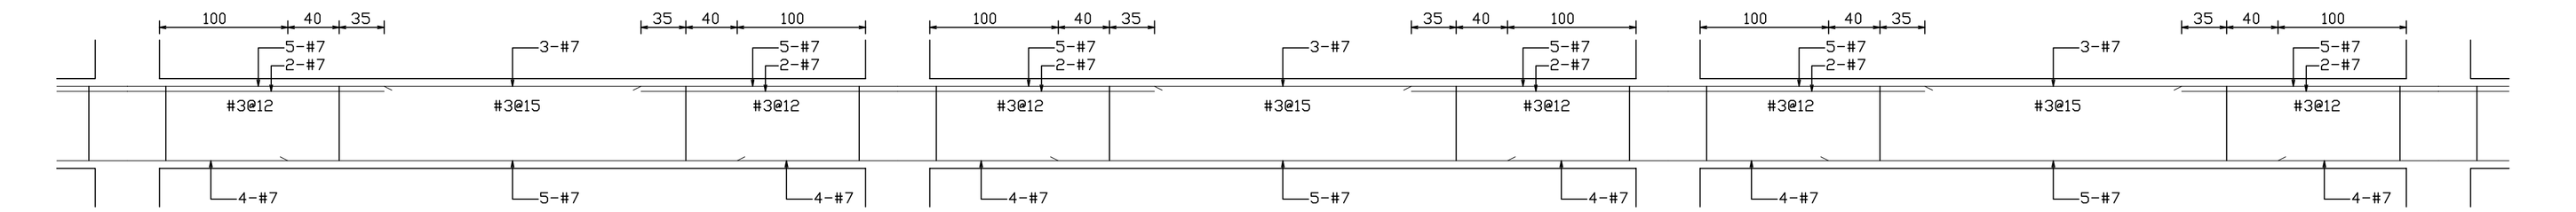

接 G42　　3G43(40x70)　　3G43(40x70)　　3G43(40x70)　　接 G44

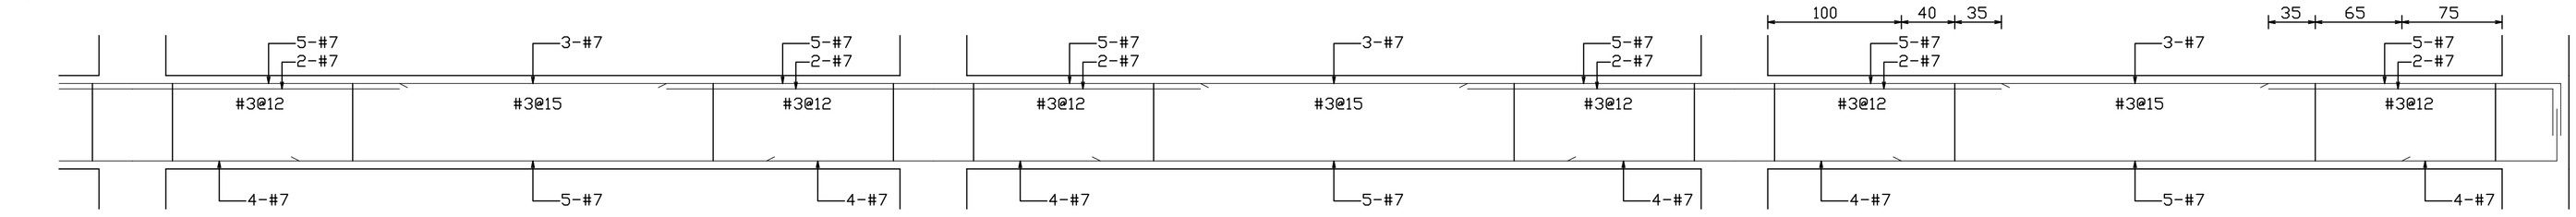

接 G42　　TG43(40x70)　　TG43(40x70)　　TG43(40x70)

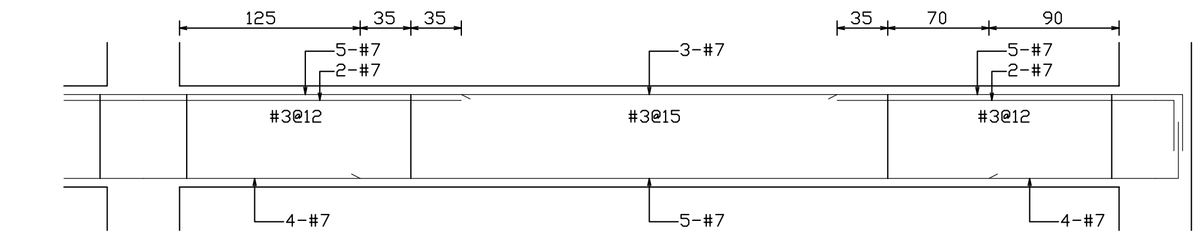

接 G43　　3G44(40x70)

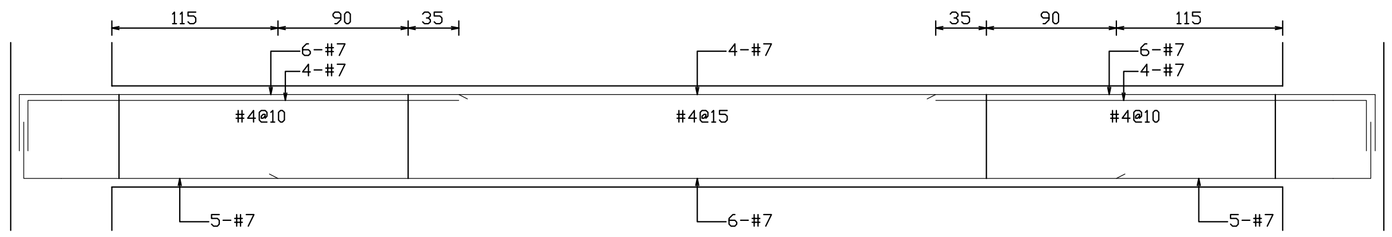

3B60(40x70)

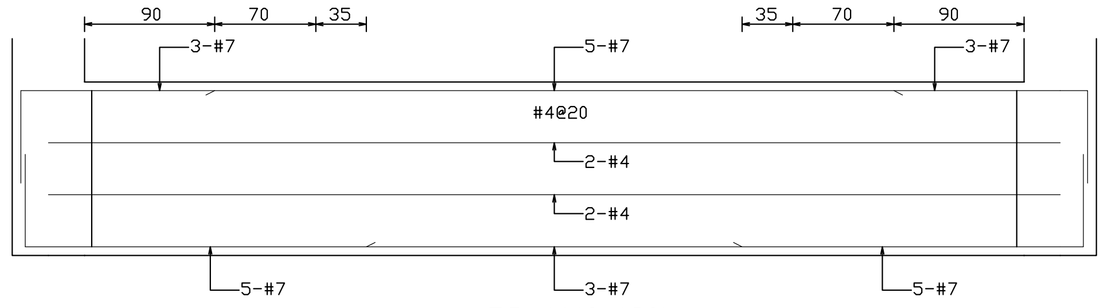

FG44(40x120)

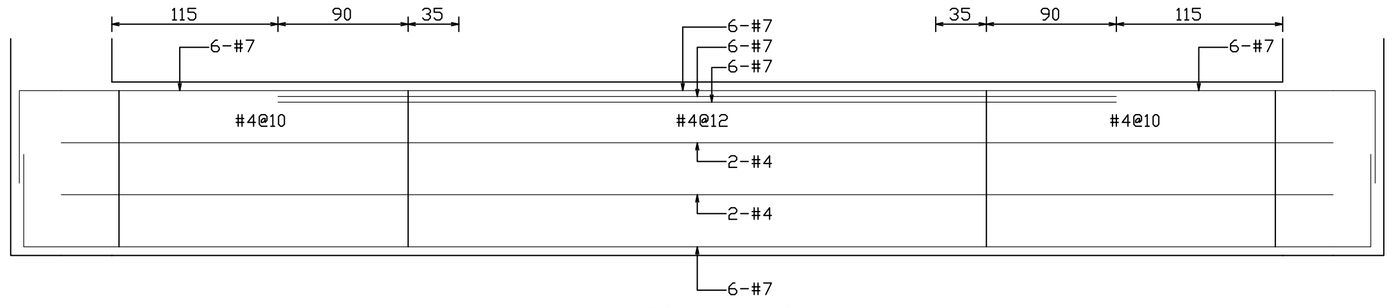

FB60(40x120)

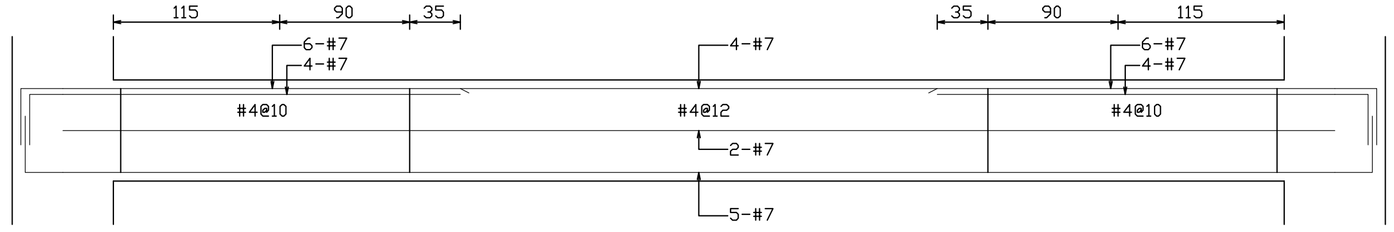

3B58(40x70)

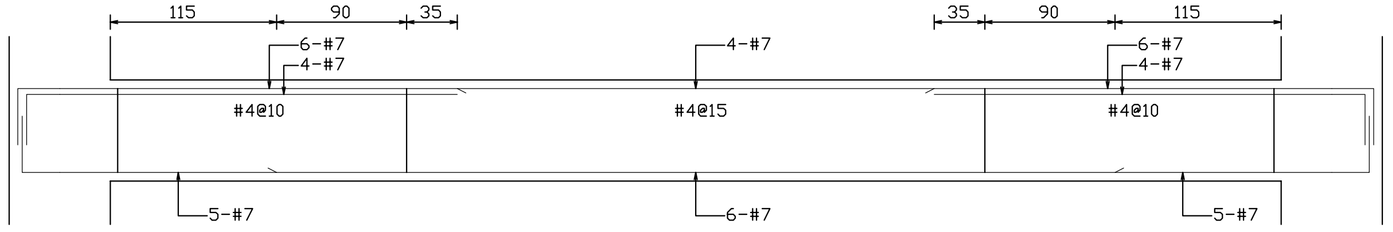

3B59(40x70)

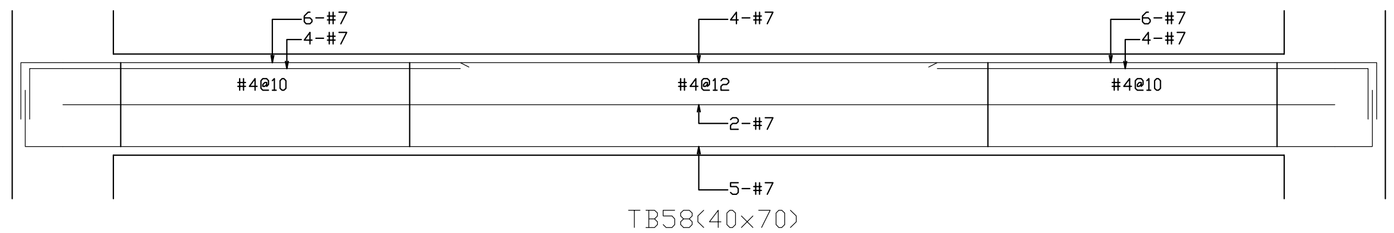

TB58(40x70)

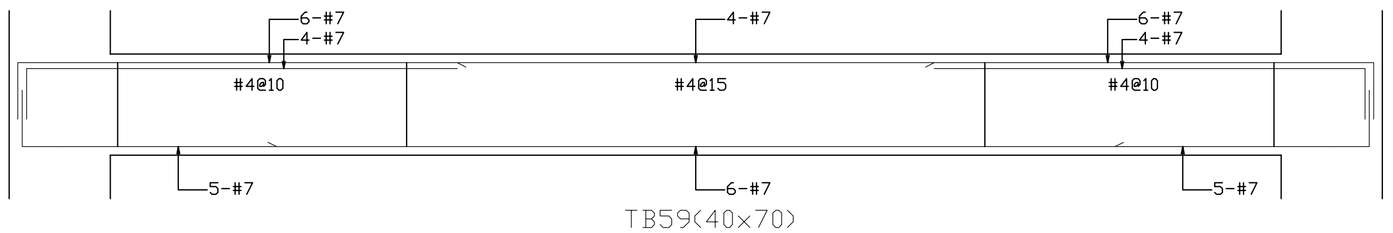

TB59(40x70)

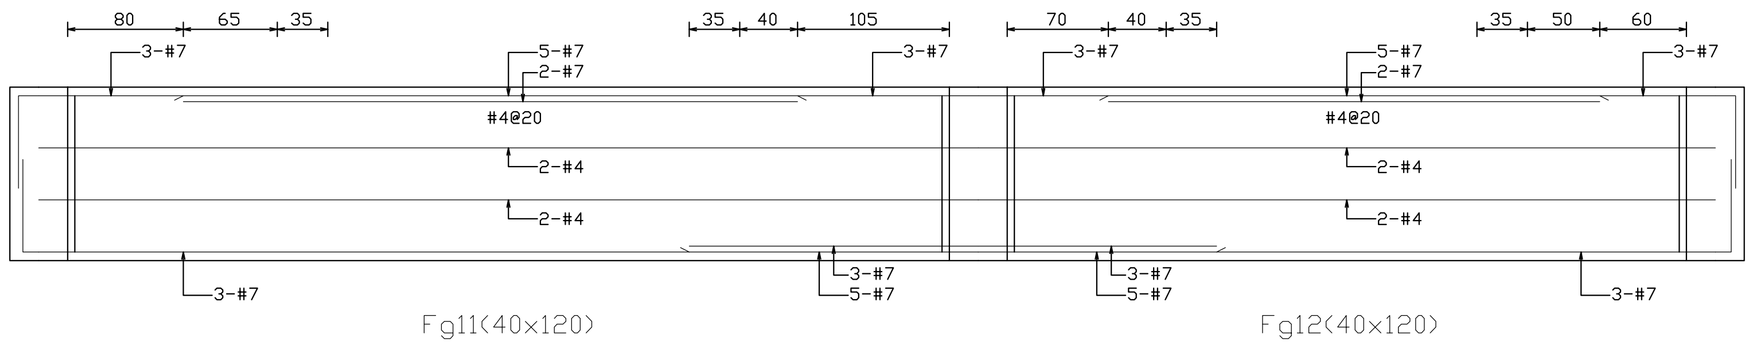

Fg11(40x120)　　Fg12(40x120)

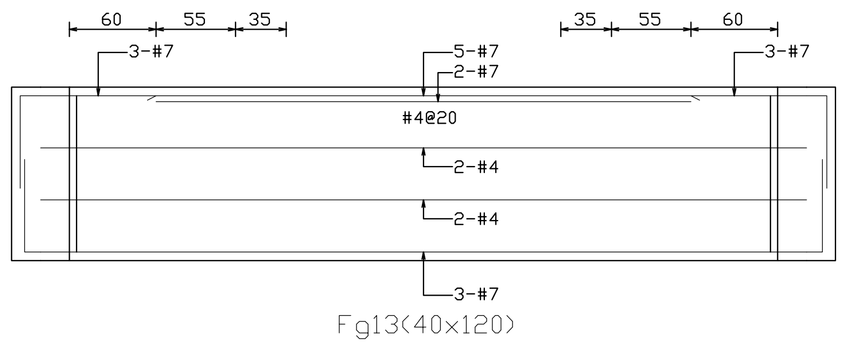

Fg13(40x120)

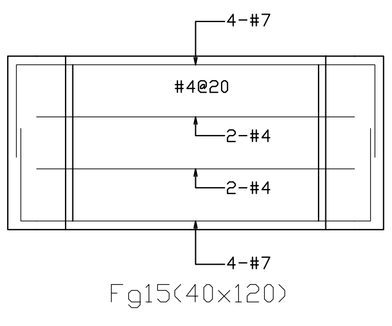

Fg15(40x120)

蘇建榮建築師事務所 C.J.SU Architect & Associates	工程名稱	洄瀾國際文教會館新建工程	圖面名稱	T-3F G43,B58,B59, F-3F G44, F-3F B60, Fg11~Fg13,Fg15,	圖面修正		設計 繪圖 核對 日期		備註	圖號 S 2 - 22 張數 /