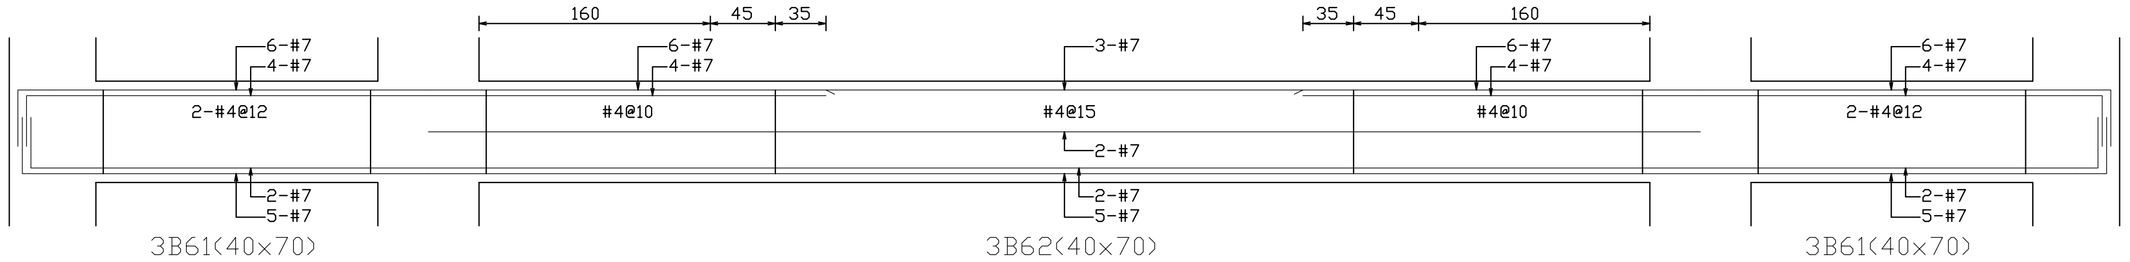

3B61(40×70)　3B62(40×70)　3B61(40×70)

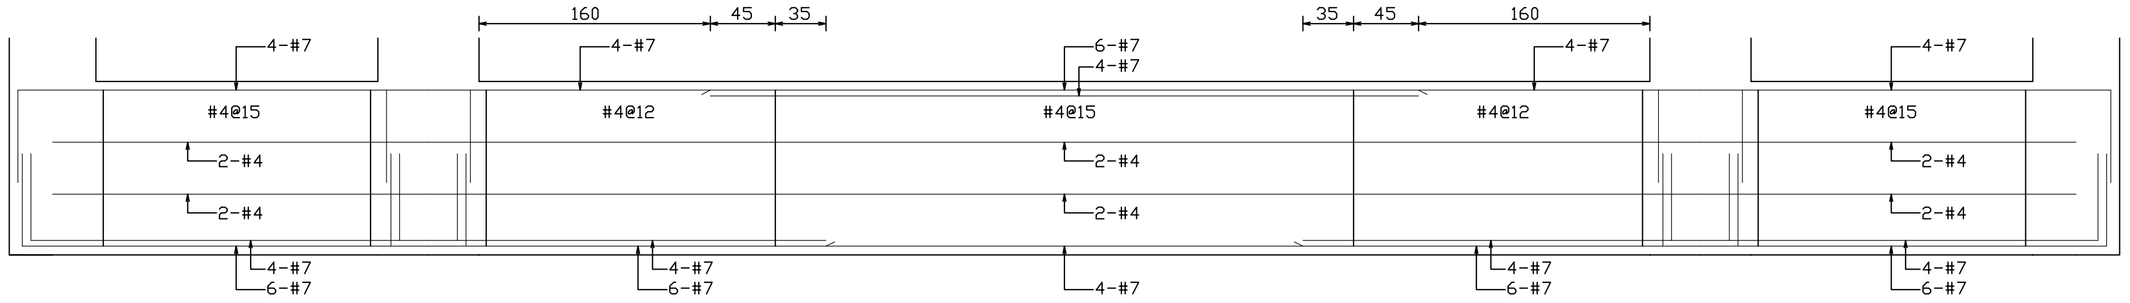

FB61(40×120)　FB62(40×120)　FB61(40×120)

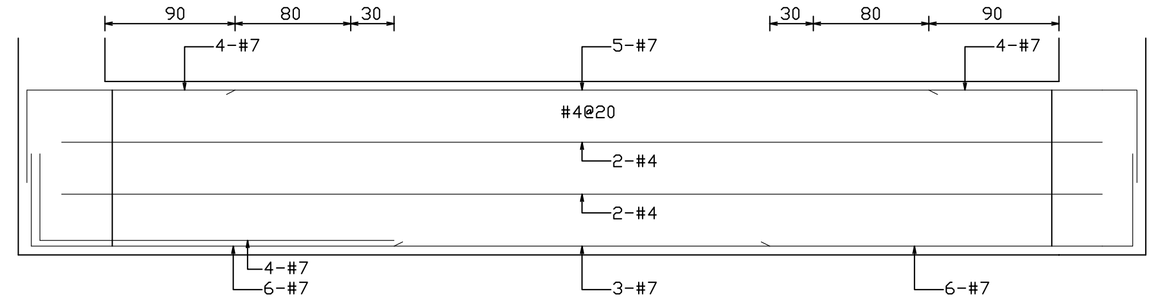

FB66(40×120)

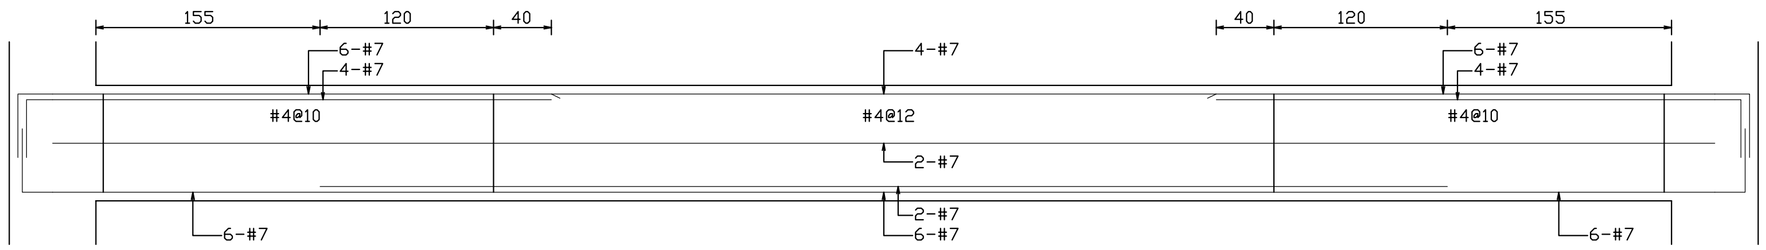

3B63(40×80)

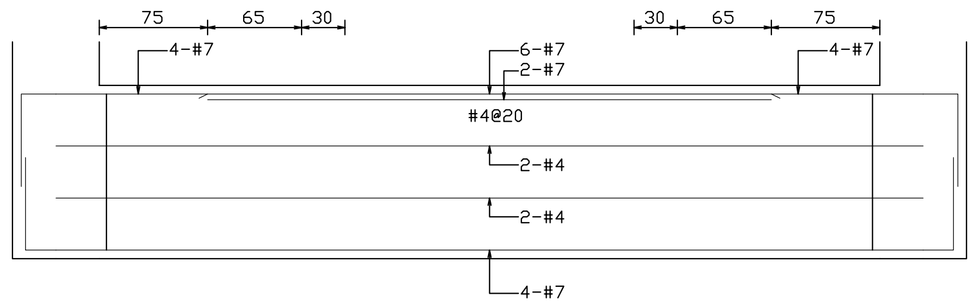

FG46(40×120)

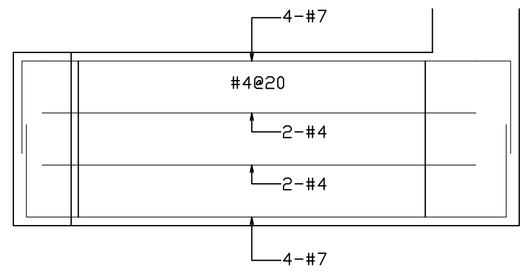

FG47(40×120)

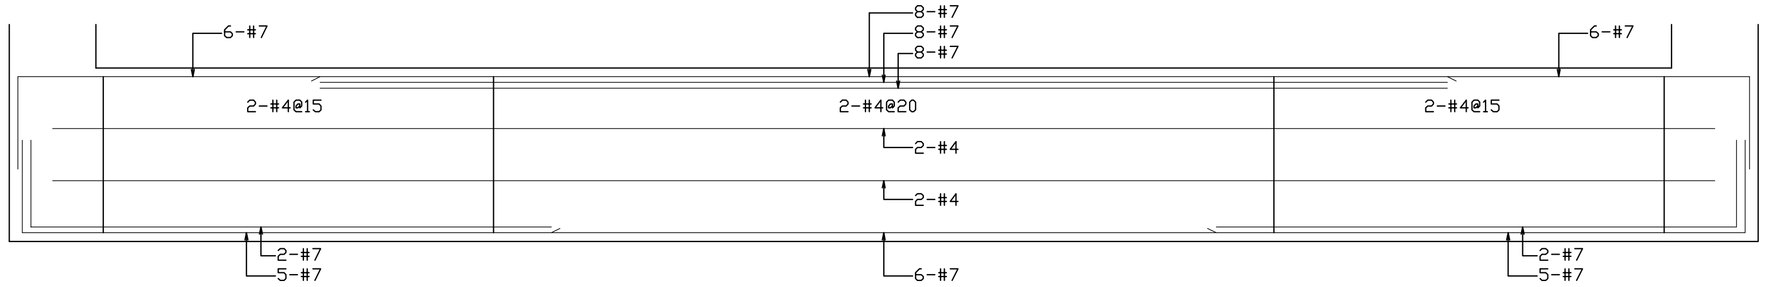

FB63(50×120)

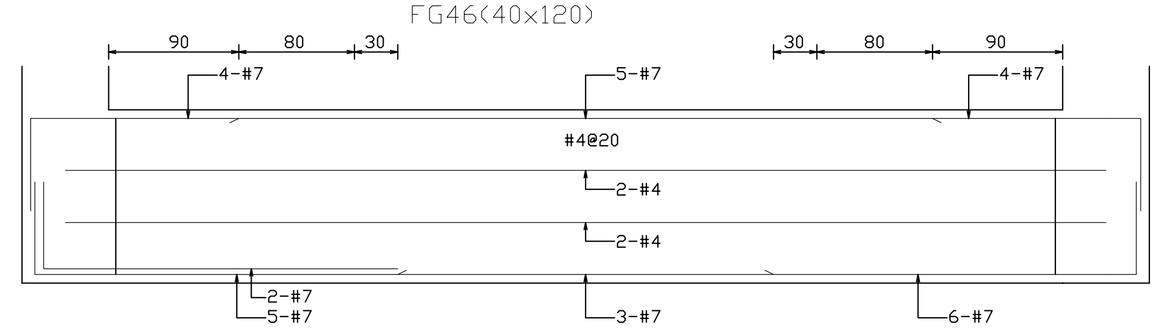

FB69(40×120)

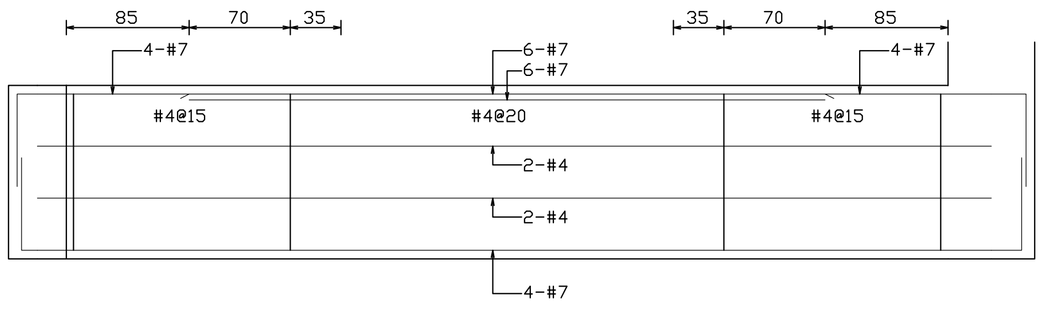

FB65(40×120)

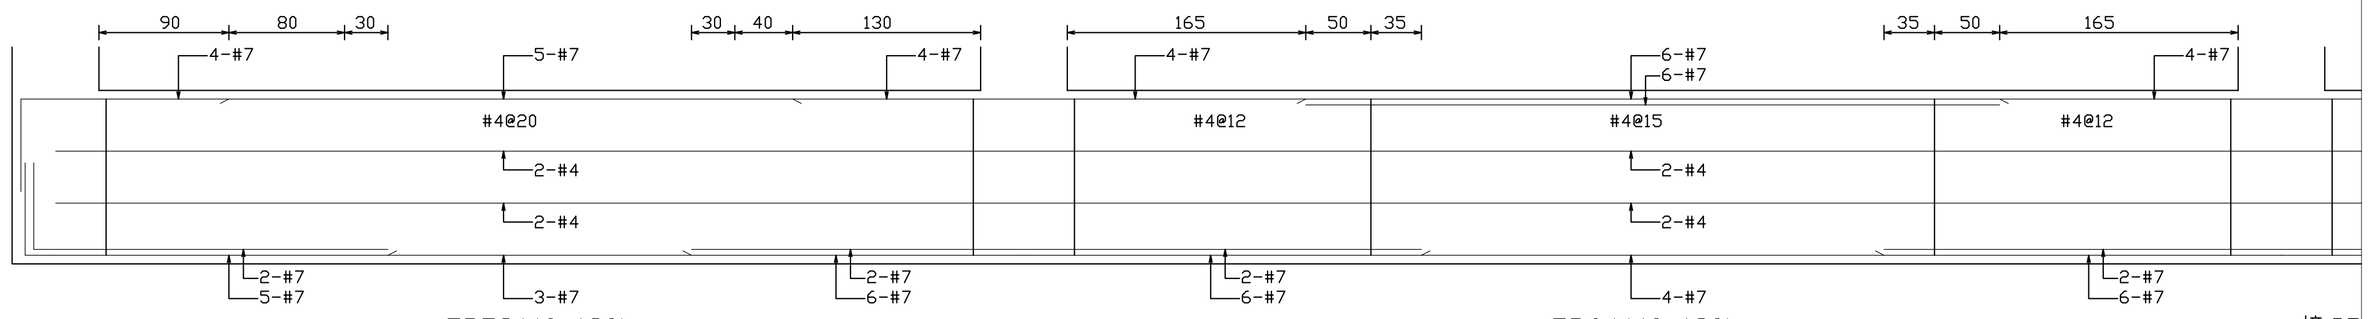

FB72(40×120)　FB64(40×120)

接 B7

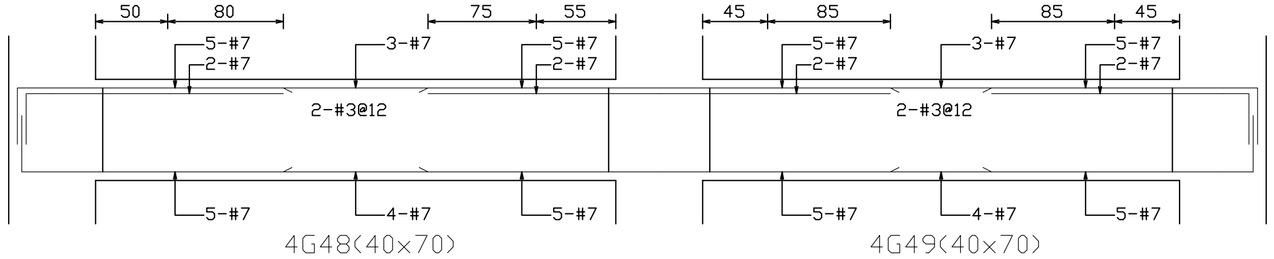

4G48(40×70)　4G49(40×70)

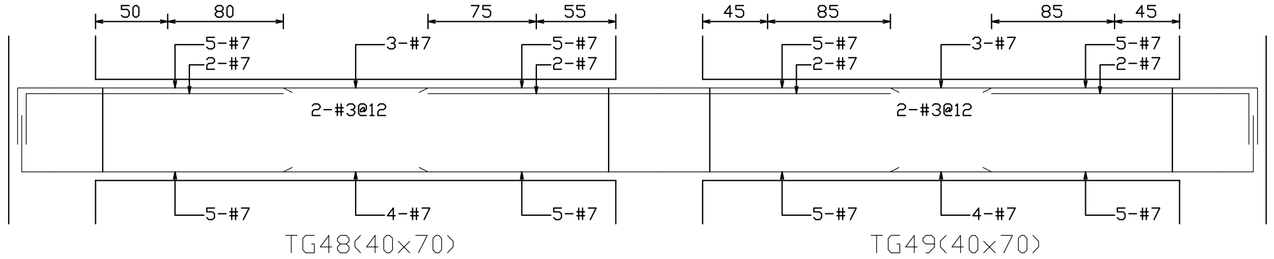

TG48(40×70)　TG49(40×70)

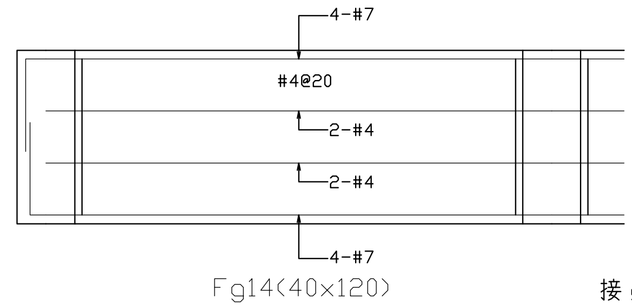

Fg14(40×120)

接 g14

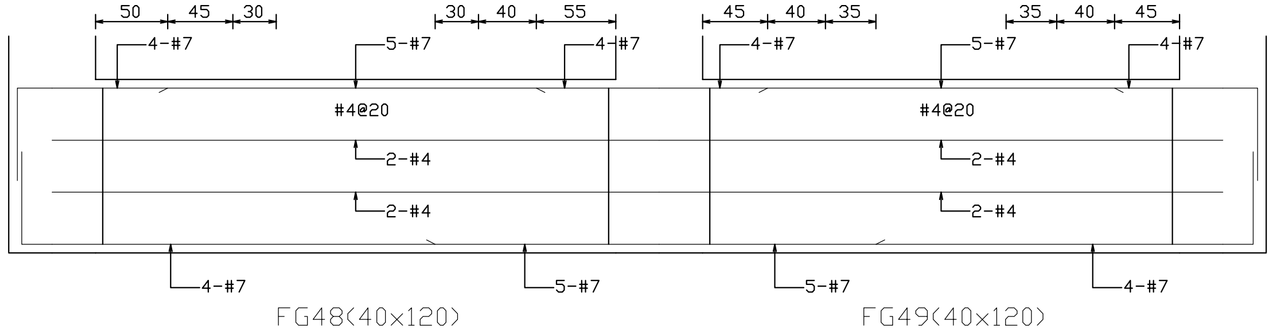

FG48(40×120)　FG49(40×120)

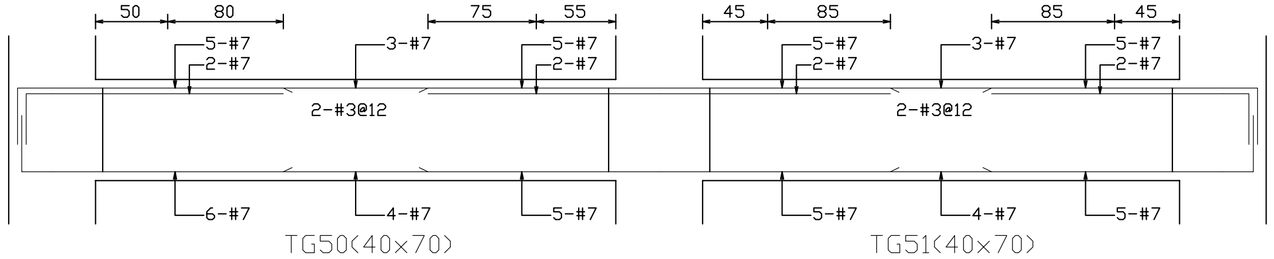

TG50(40×70)　TG51(40×70)

蘇建榮建築師事務所 C.J.SU Architect & Associates	工程名稱	洄瀾國際文教會館新建工程	圖面名稱	F-3F B61,B63, FG46,FG47,FB64, FB65,FB66,FB69,FB72,Fg14, F-4F G48,G49, TG48~TG51,	圖面修正		設計 繪圖 核對 日期		備註	圖號 S 2 - 23 張數 /