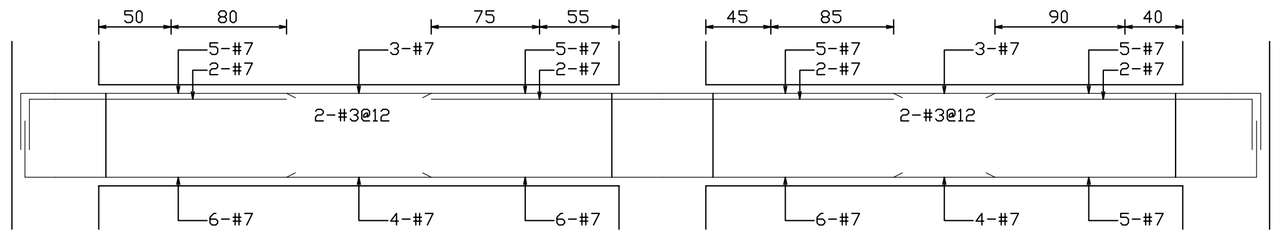


TG52(40×70)




TG53(40×70)

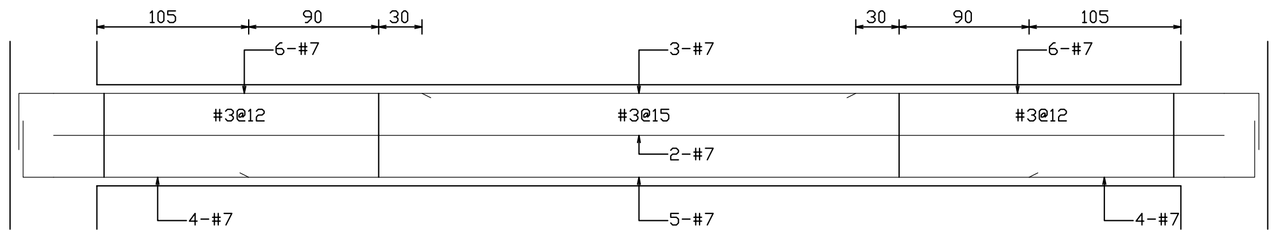


TG54(40×70)

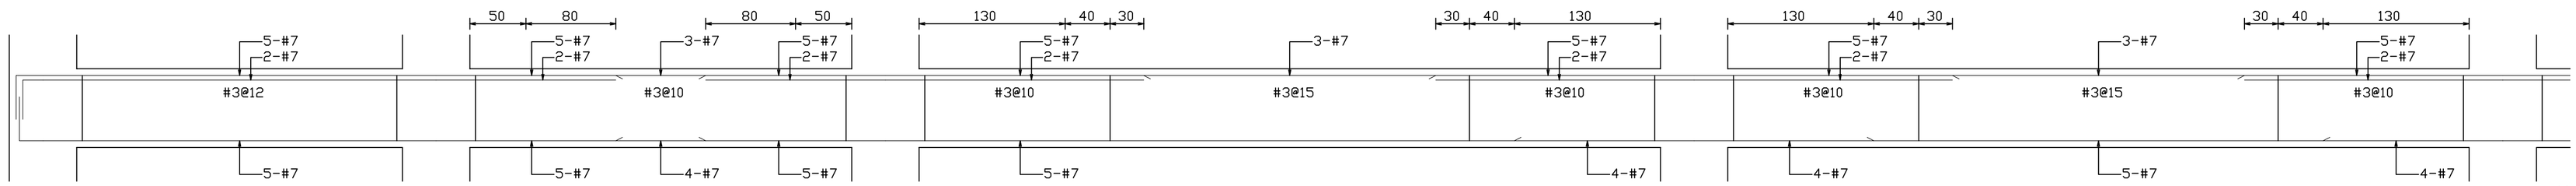


TB68a(40×70)　TB68(40×70)　TB67(40×70)　TB67(40×70)

接 B67

接 B67

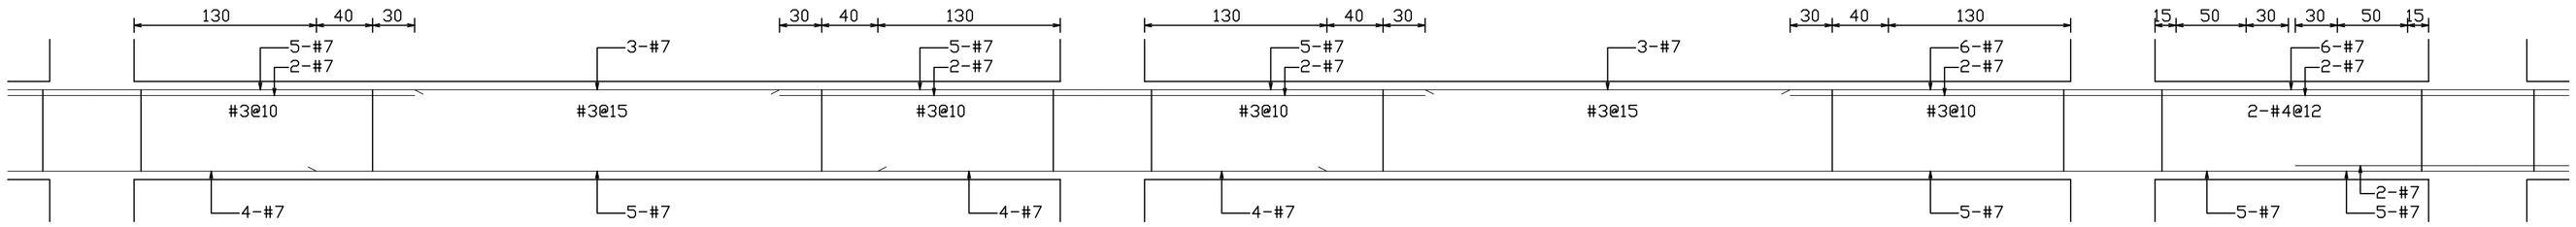


TB67(40×70)　4B66(40×70)　4B61(40×70)

接 B62

接 B61

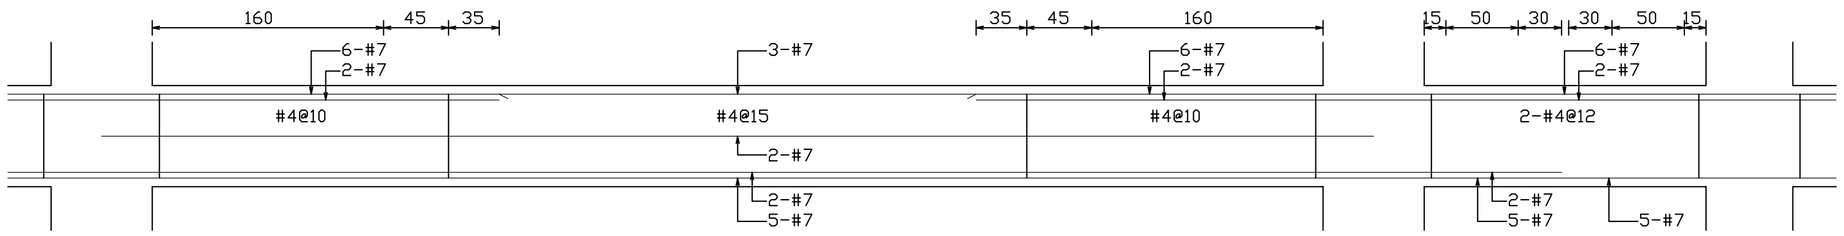


4B62(40×70)　4B61(40×70)

接 B66

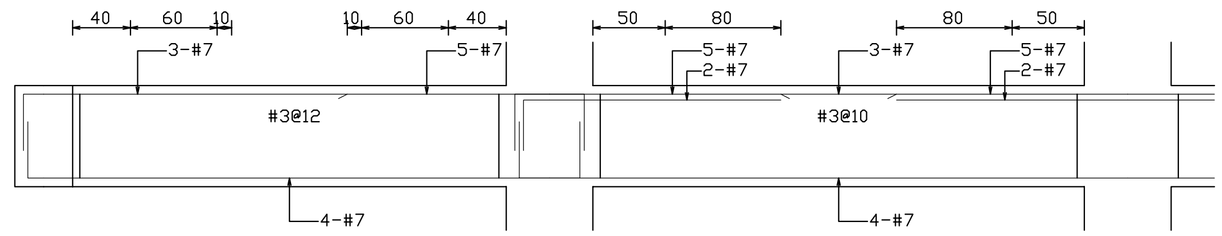


TB71a(40×70)　TB71(40×70)

接 B70

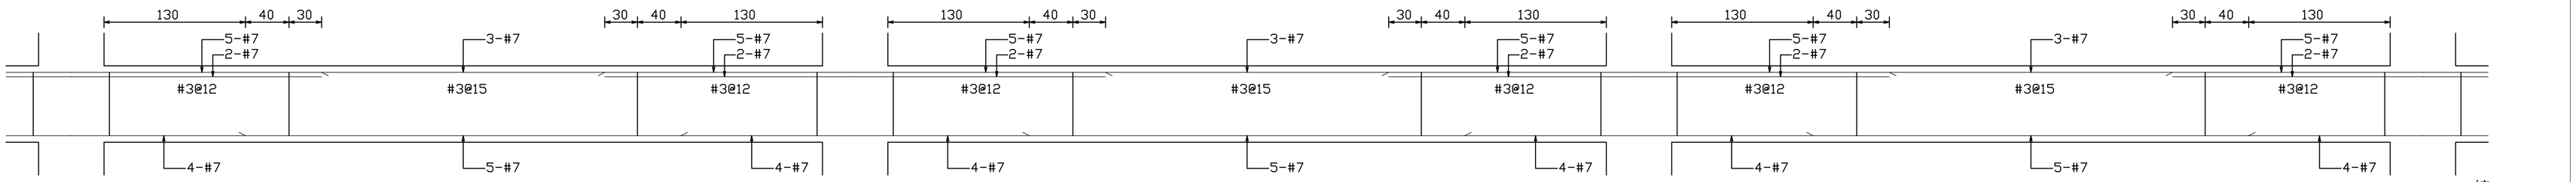


接 B71　TB70(40×70)　TB70(40×70)　TB70(40×70)　接 B69

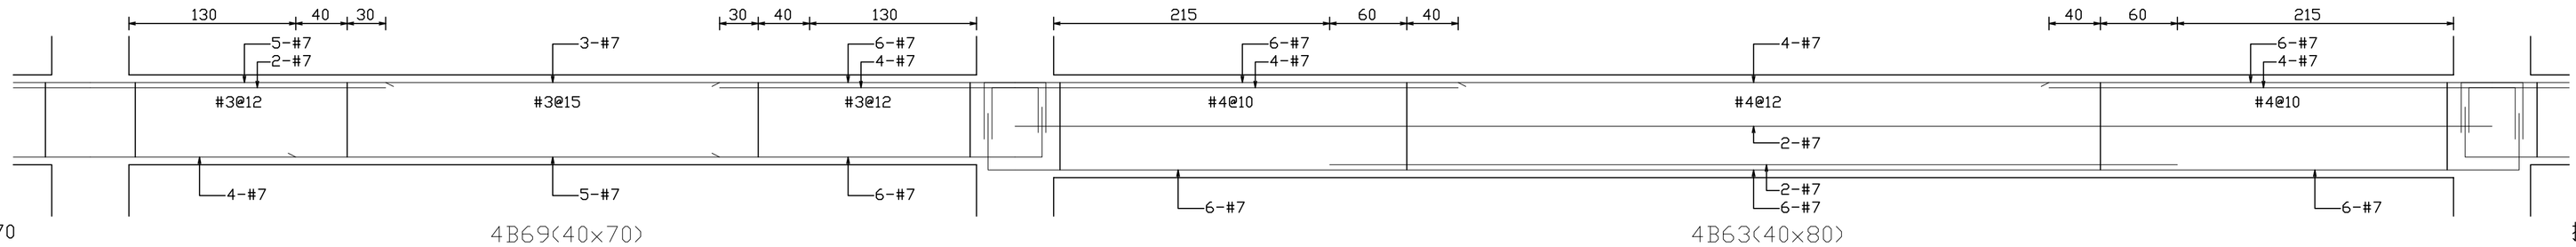


接 B70　4B69(40×70)　4B63(40×80)　接 B69

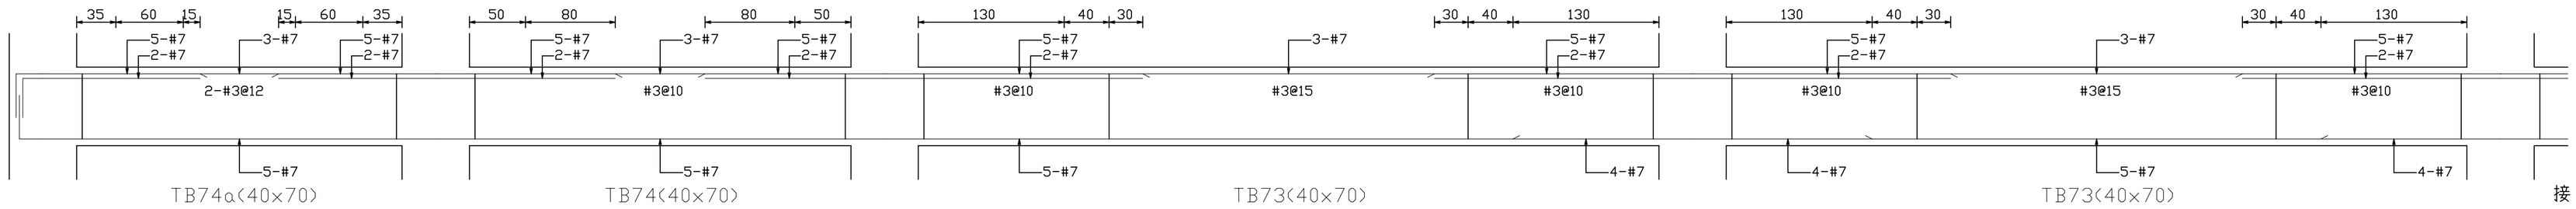


TB74a(40×70)　TB74(40×70)　TB73(40×70)　TB73(40×70)

接 B73

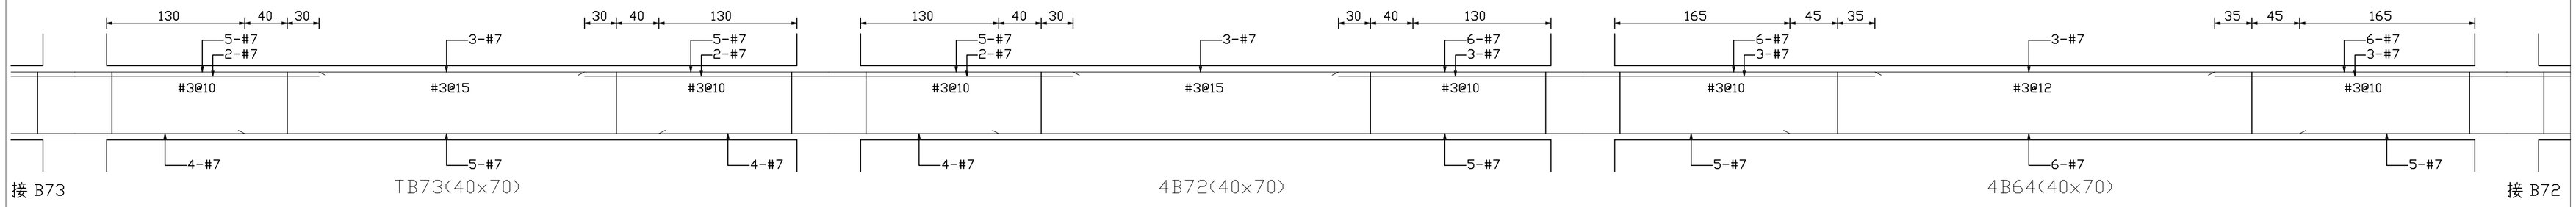


接 B73　TB73(40×70)　4B72(40×70)　4B64(40×70)　接 B72

| | | | | | | | | | |
|---|---|---|---|---|---|---|---|---|---|
| 蘇建榮建築師事務所<br>C.J.SU Architect & Associates | 工程名稱 | 洄瀾國際文教會館新建工程 | 圖面名稱 | TG52~TG54,TB67,TB68,TB68a,<br>TB70,TB71,TB71a,TB73,TB74,<br>TB74a, 4F B61~B64,B66,B69,<br>4F B72, | 圖面修正 | | 設計<br>繪圖<br>核對<br>日期 | | 備註 | 圖號 S2 - 24<br>張數 / |