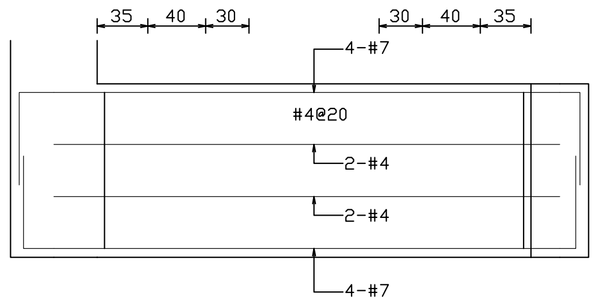

FB75(40x120)

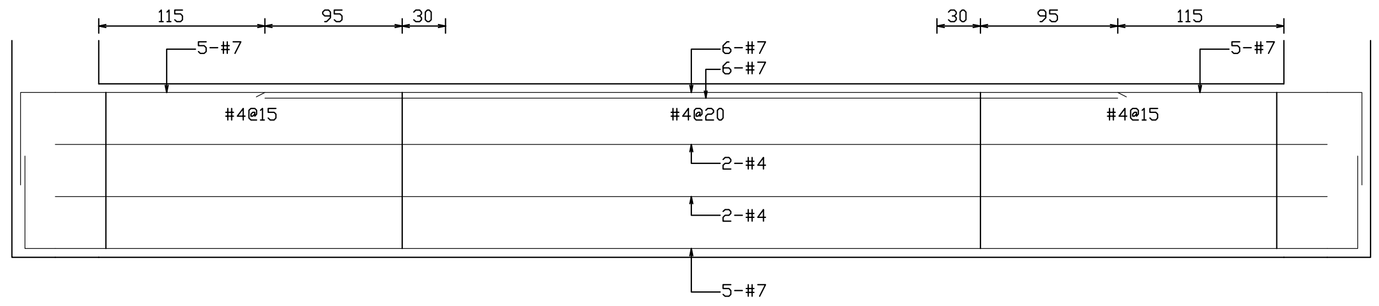

FB76(40x120)

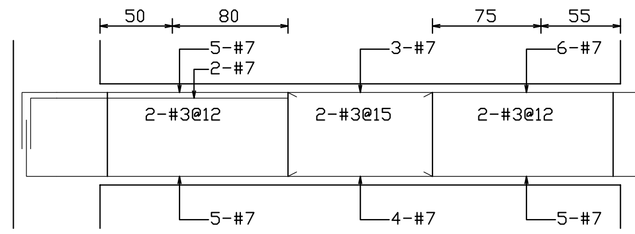

4G38(40x70)

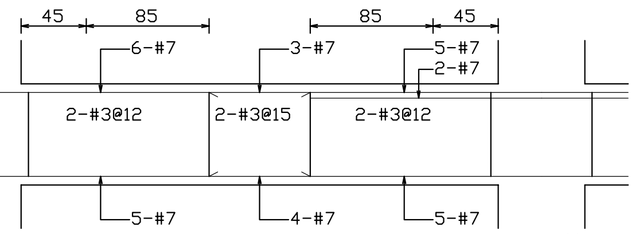

4G45(40x70)

接 G45a

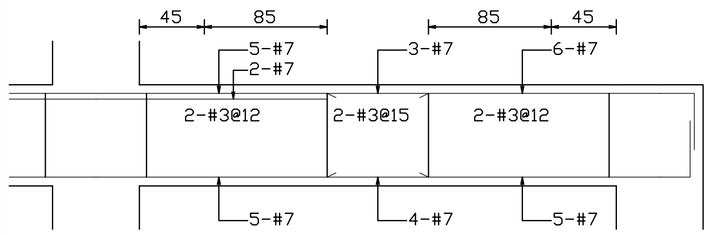

接 G45

4G45a(40x70)

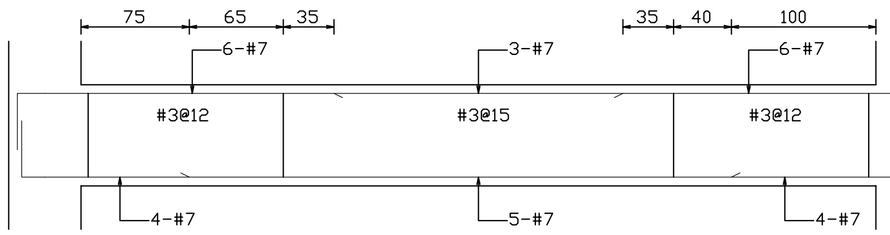

4G39(40x70)

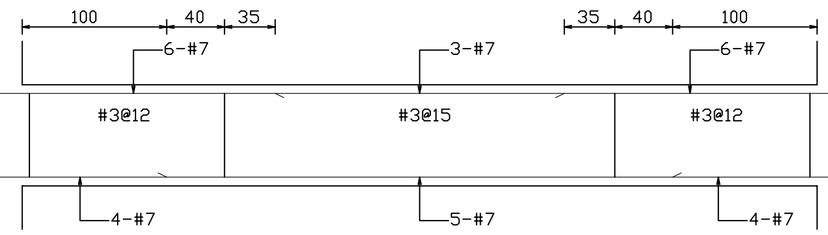

4G40(40x70)

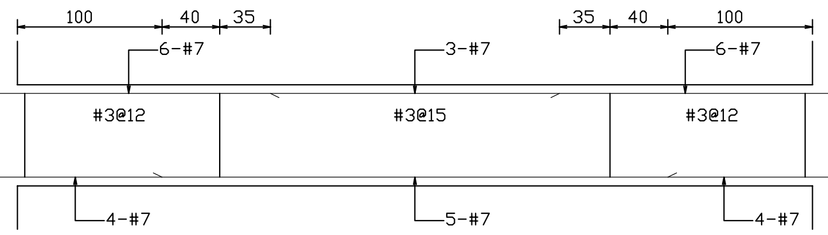

4G40(40x70)

接 G40

接 G40

4G40(40x70)

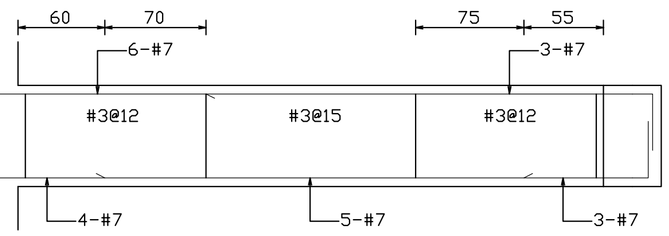

4G41(40x70)

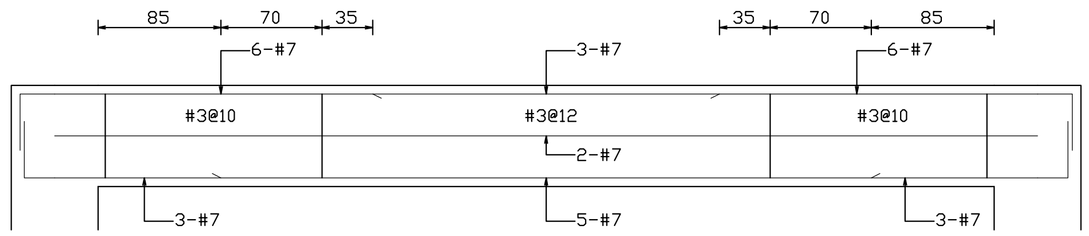

4B65(40x70)

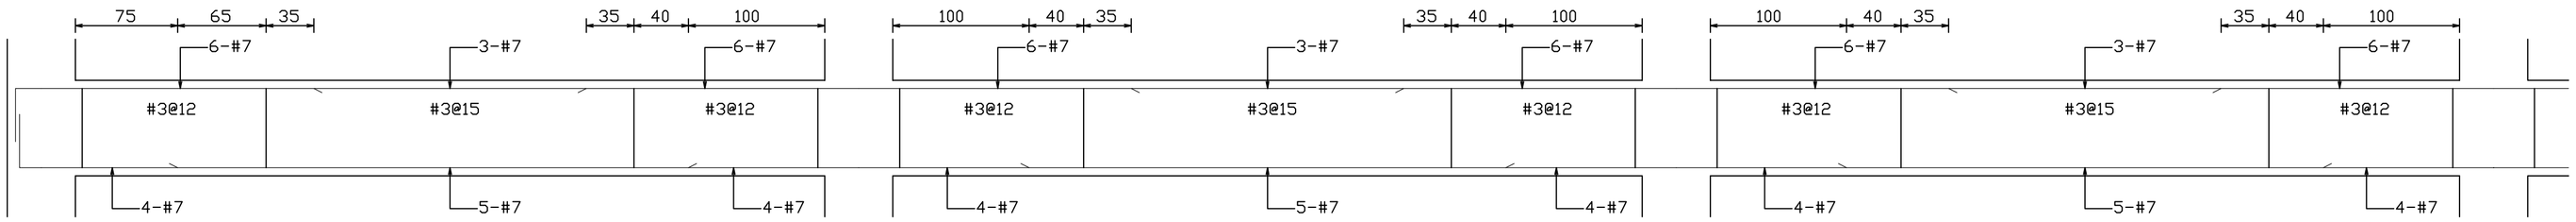

4G42(40x70)

4G43(40x70)

4G43(40x70)

接 G43

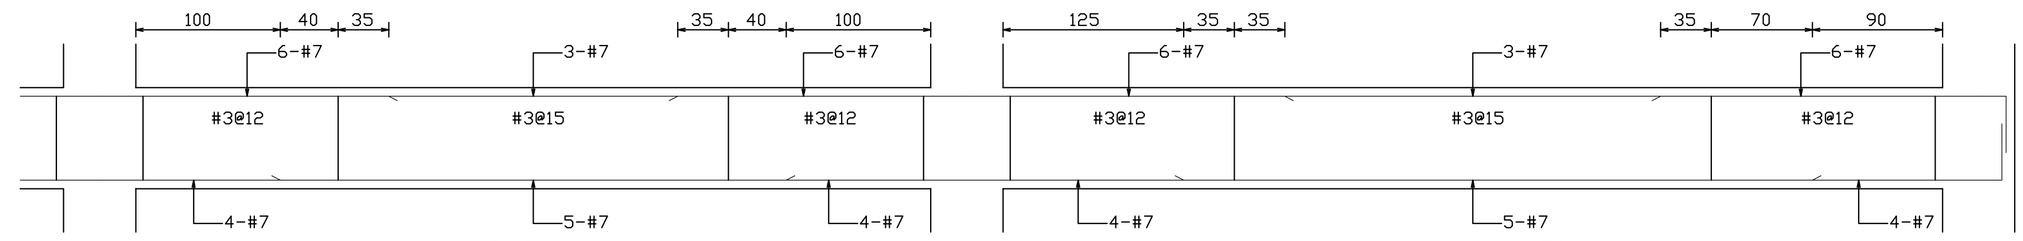

接 G43

4G43(40x70)

4G44(40x70)

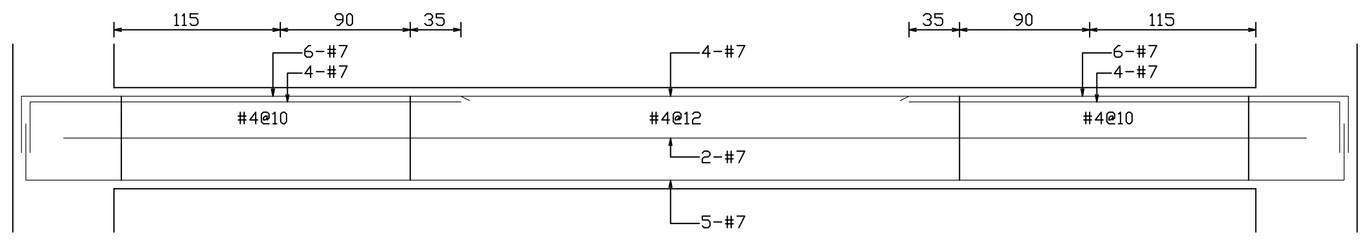

4B58(40x70)

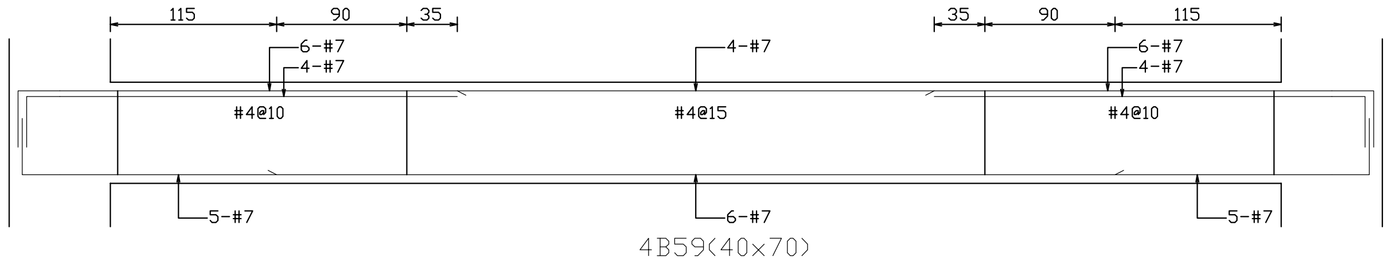

4B59(40x70)

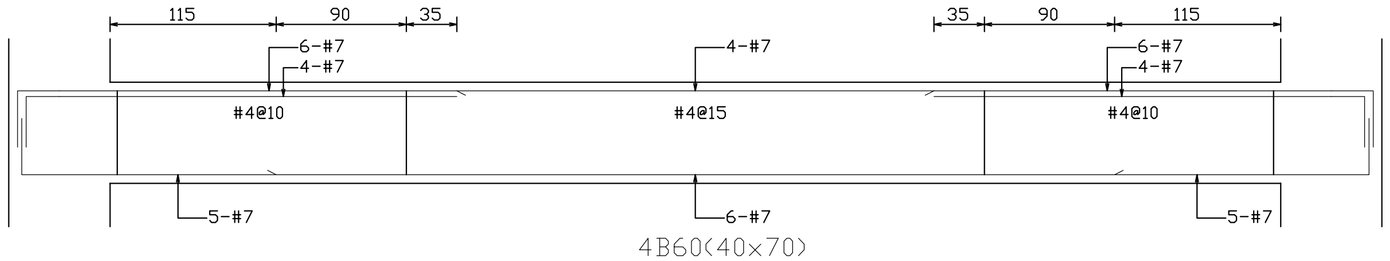

4B60(40x70)

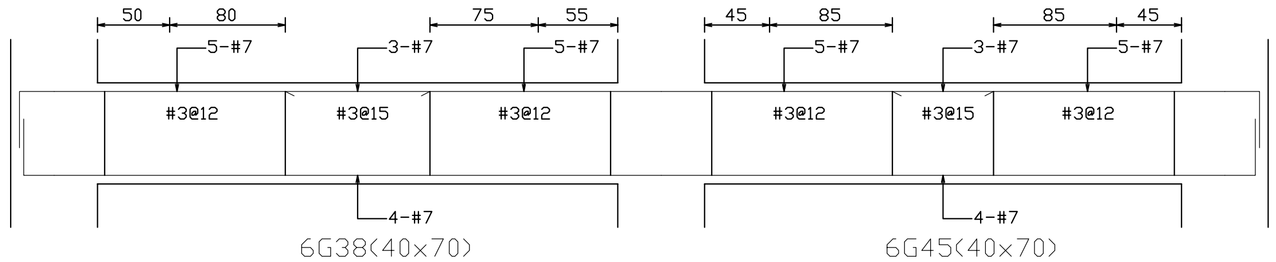

6G38(40x70)

6G45(40x70)

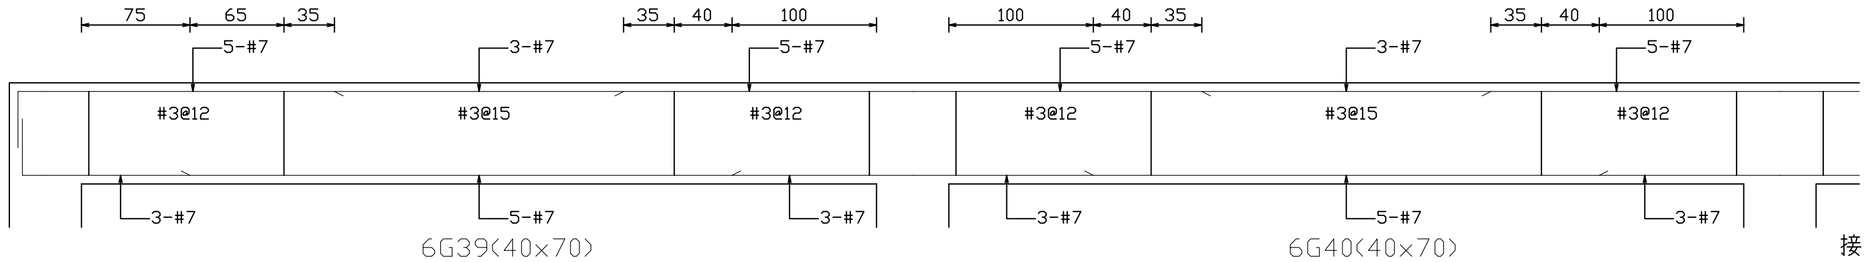

6G39(40x70)

6G40(40x70)

接 G40

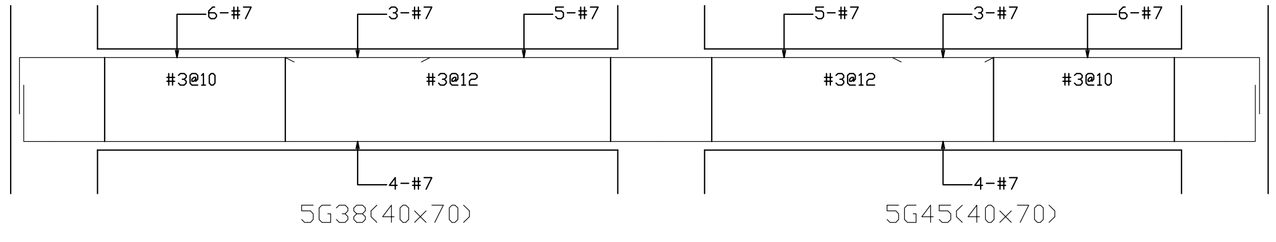

5G38(40x70)

5G45(40x70)

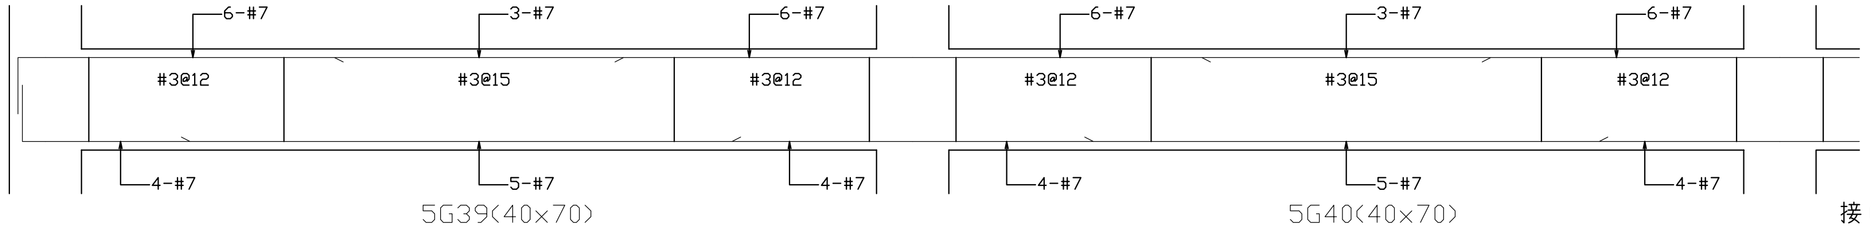

5G39(40x70)

5G40(40x70)

接 G40

蘇建榮建築師事務所 C.J.SU Architect & Associates	工程名稱	洄瀾國際文教會館新建工程	圖面名稱	FB75,FB76, 4F G38~G45,G45a, 4F B58~B60,B65, 5F-6F G38, 5F-6F G39,G40,G45,	圖面修正		設計 / 繪圖 / 核對 / 日期		備註	圖號 S2 - 25 張數 /