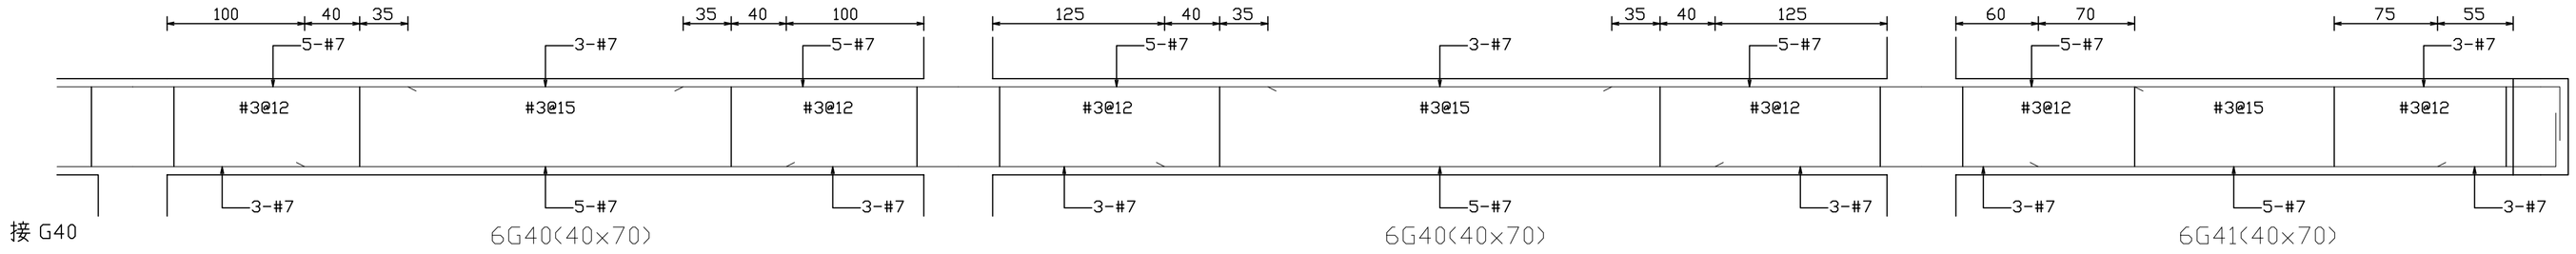


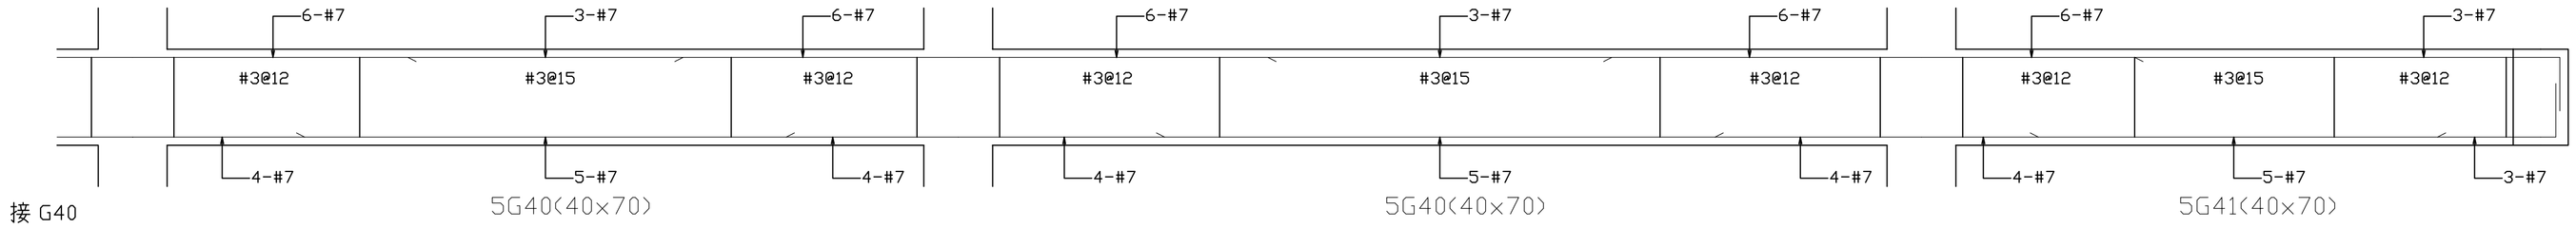


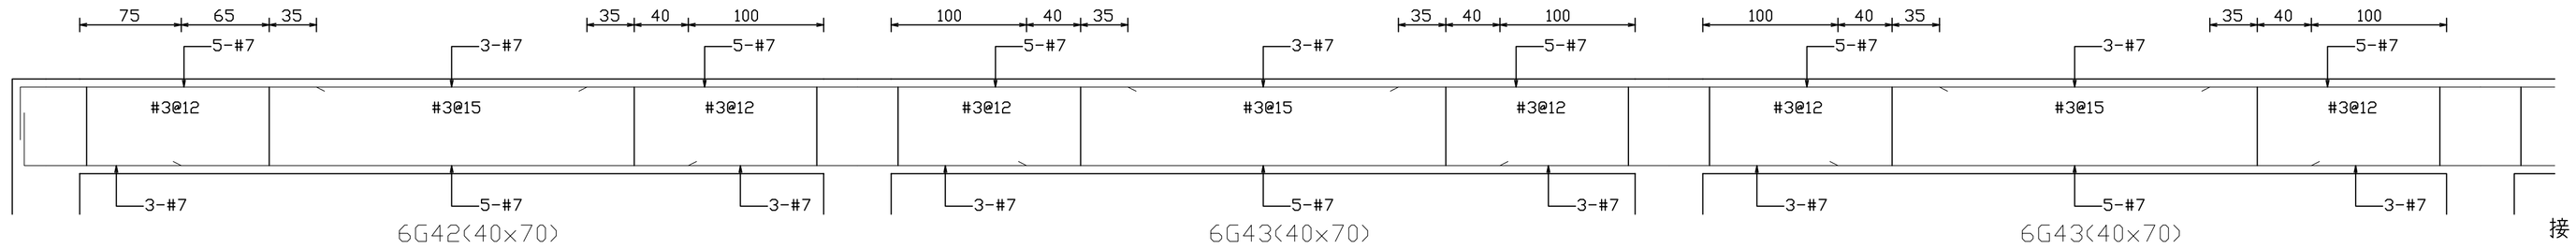


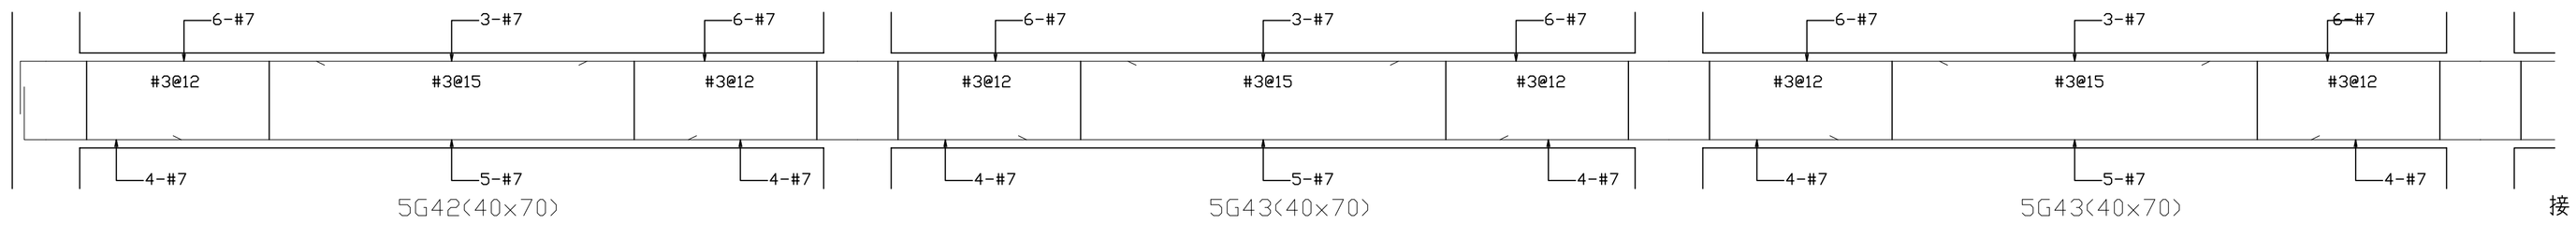


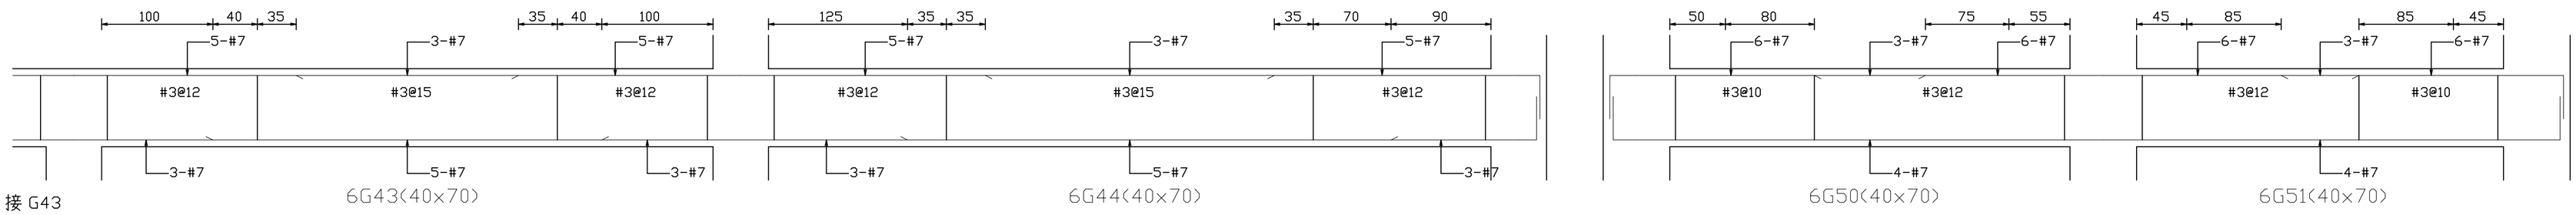


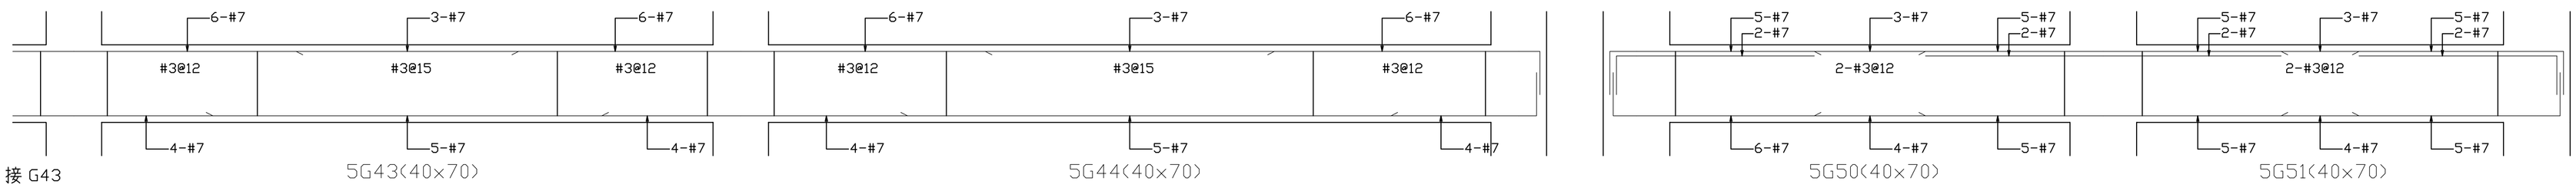


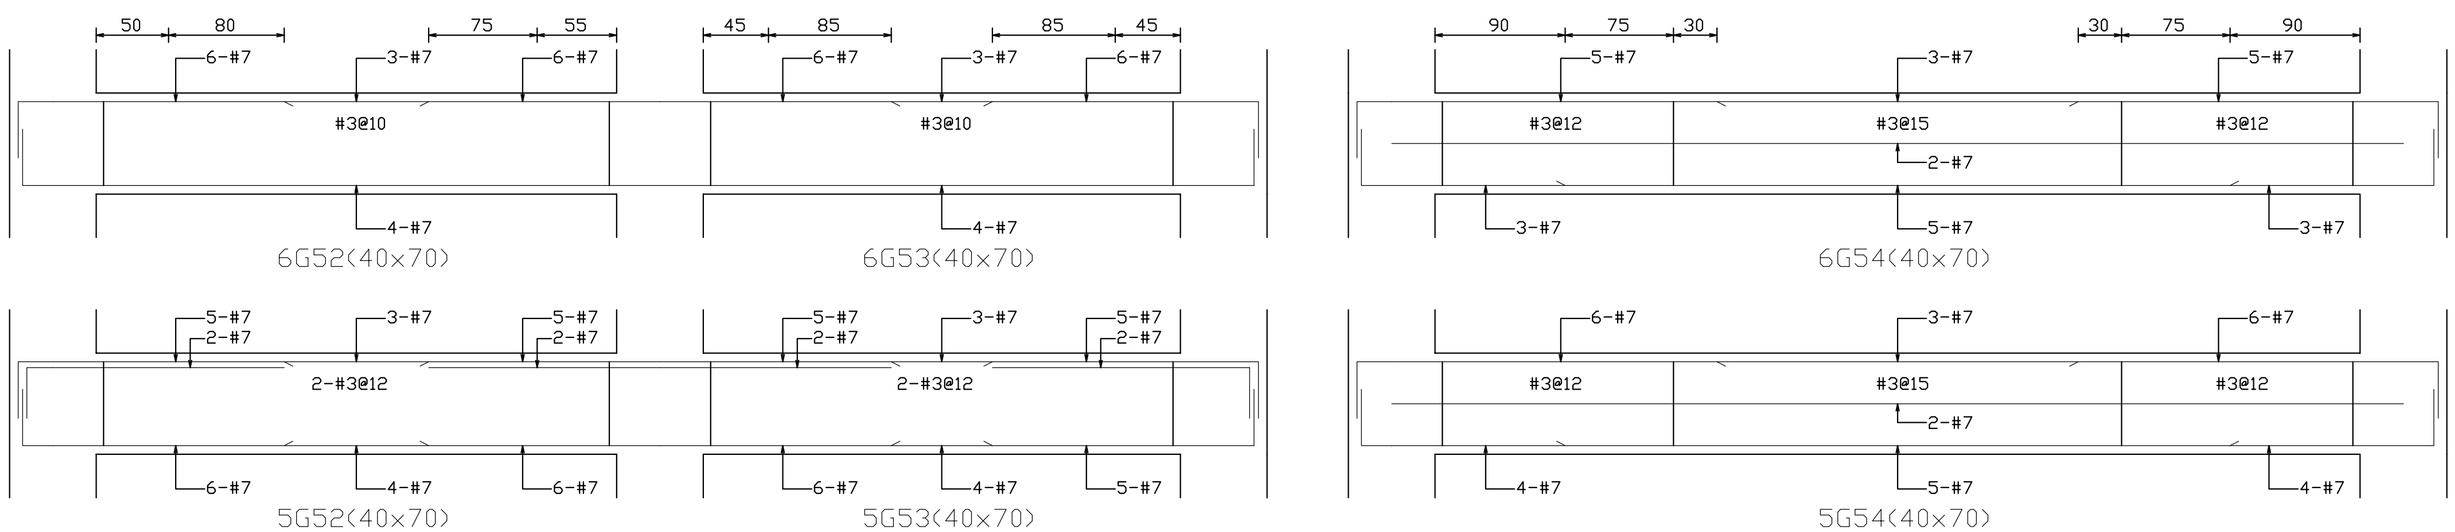





| | | | | | | | |
|---|---|---|---|---|---|---|---|
| 蘇建榮建築師事務所<br>C.J.SU Architect & Associates | 工程名稱 | 洄瀾國際文教會館新建工程 | 圖面名稱 | 5F-6F G40~G44,G50~G54, | 圖面修正 | | 設計<br>繪圖<br>核對<br>日期 | 備註 | 圖號 S2 - 26<br>張數 / |