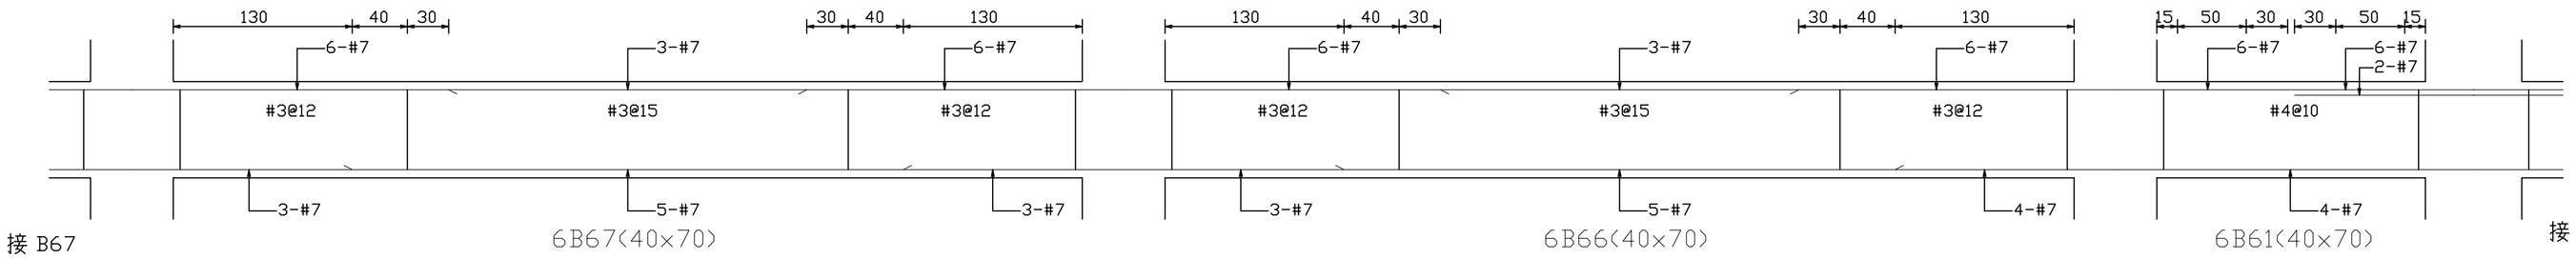

接 B67　6B67(40×70)　6B66(40×70)　6B61(40×70)　接 B62

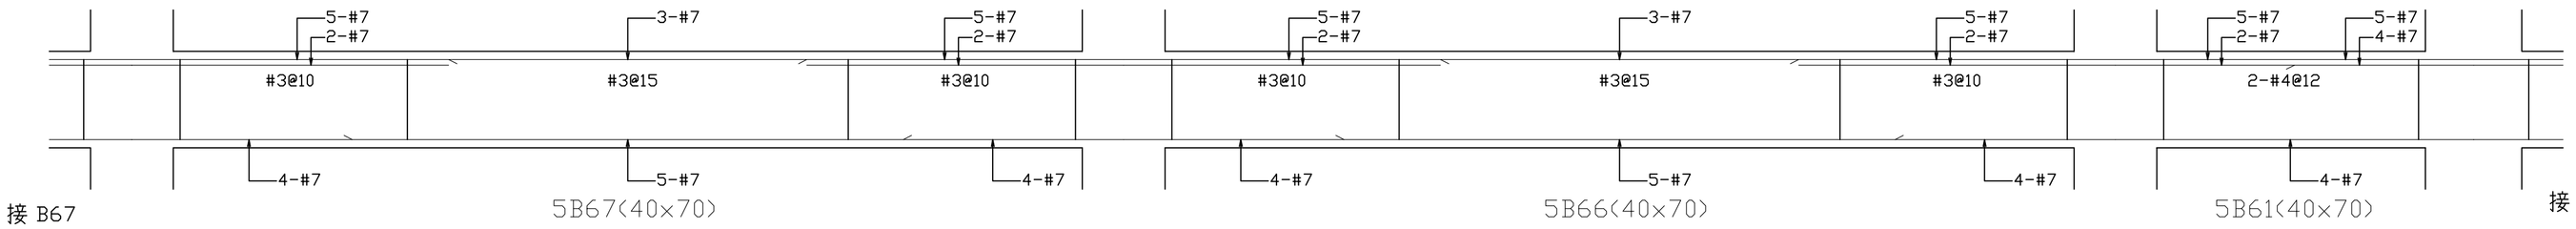

接 B67　5B67(40×70)　5B66(40×70)　5B61(40×70)　接 B62

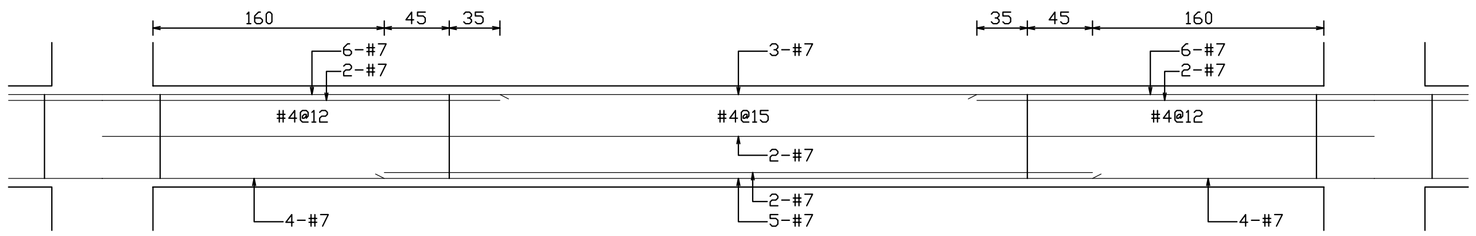

接 B61　6B62(40×70)

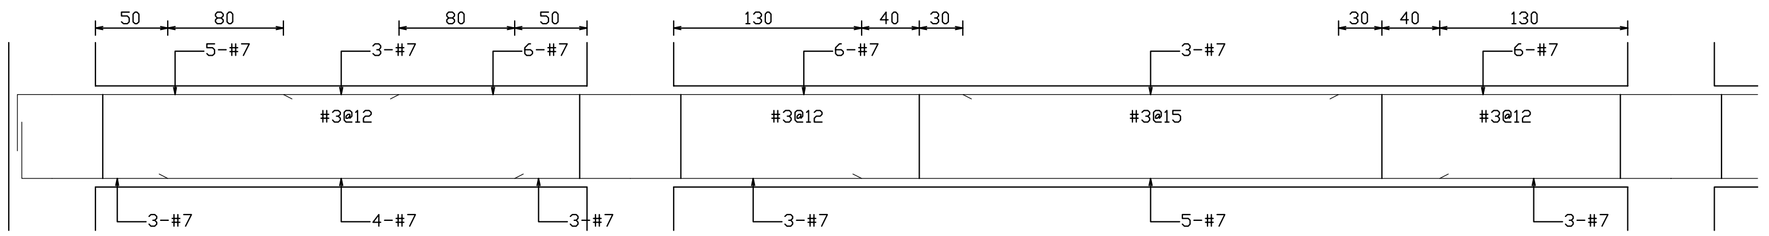

接 B61　6B71(40×70)　6B70(40×70)　接 B70

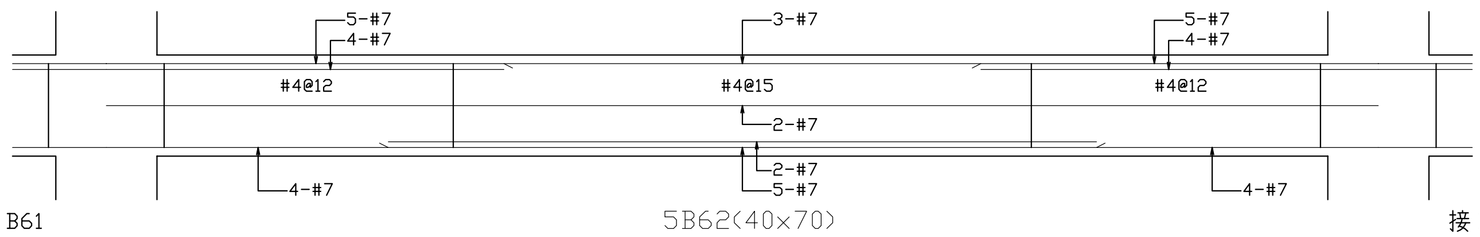

接 B61　5B62(40×70)

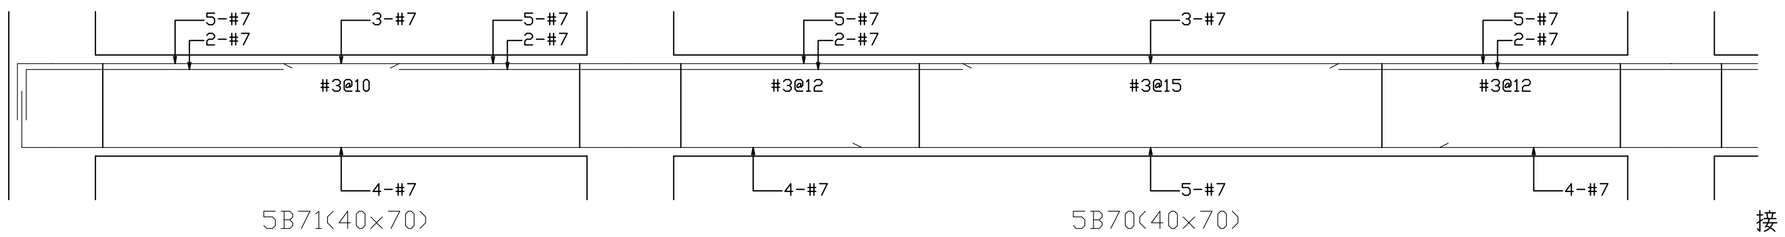

接 B61　5B71(40×70)　5B70(40×70)　接 B70

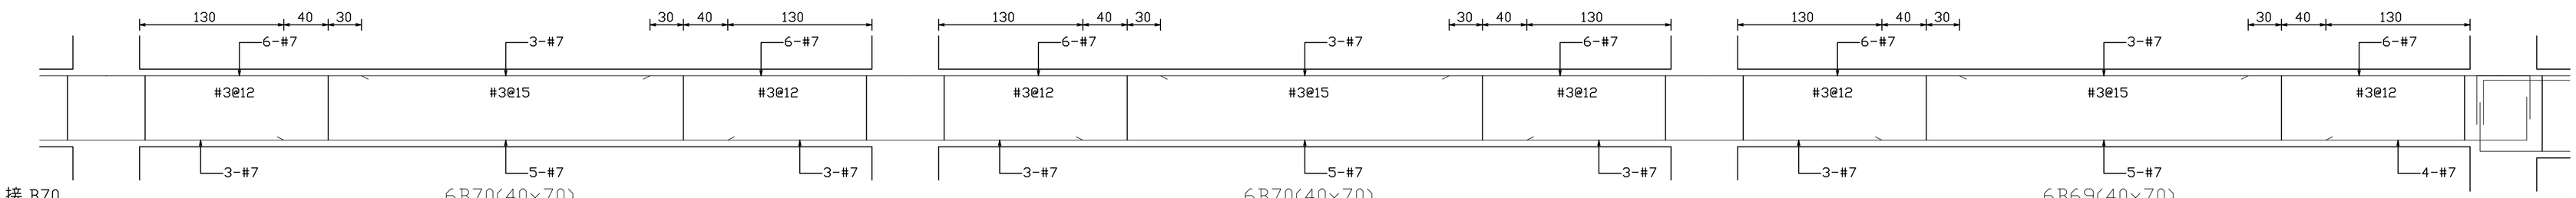

接 B70　6B70(40×70)　6B70(40×70)　6B69(40×70)　接 B63

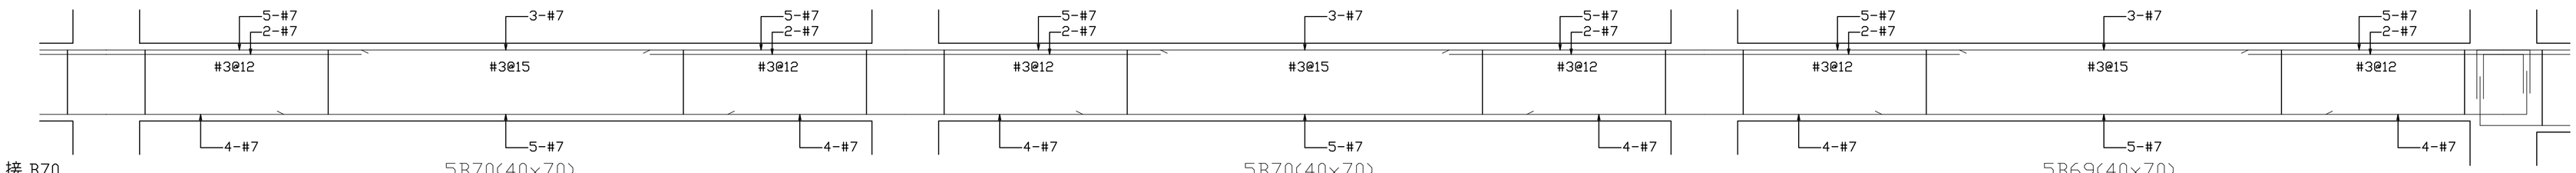

接 B70　5B70(40×70)　5B70(40×70)　5B69(40×70)　接 B63

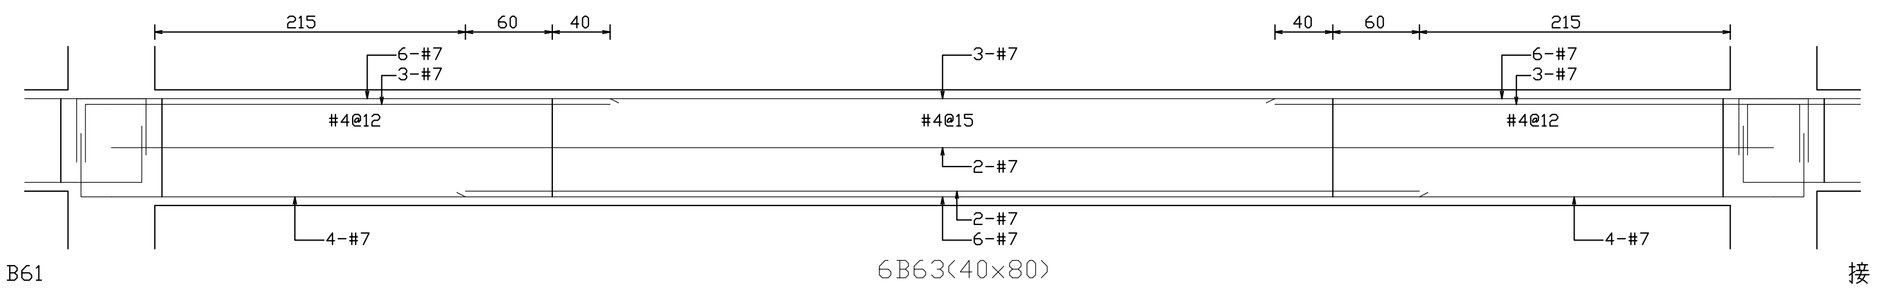

接 B61　6B63(40×80)

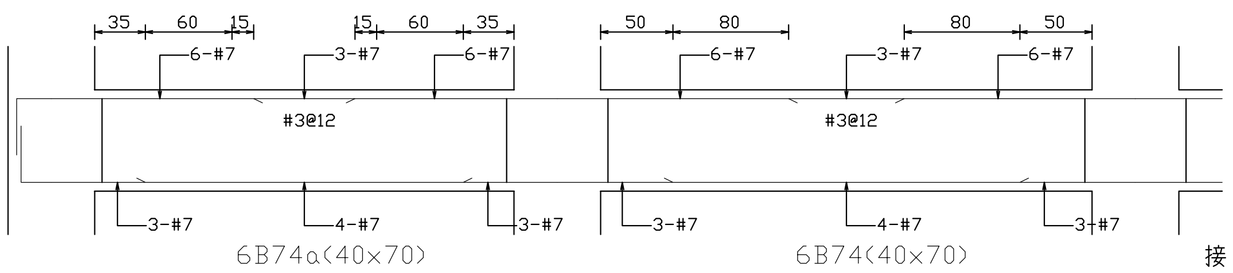

接 B61　6B74a(40×70)　6B74(40×70)　接 B73

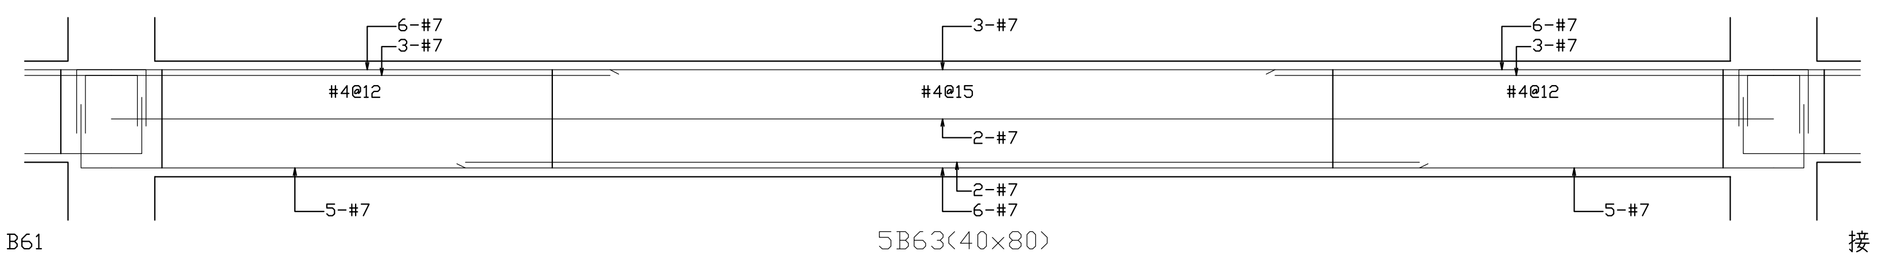

接 B61　5B63(40×80)

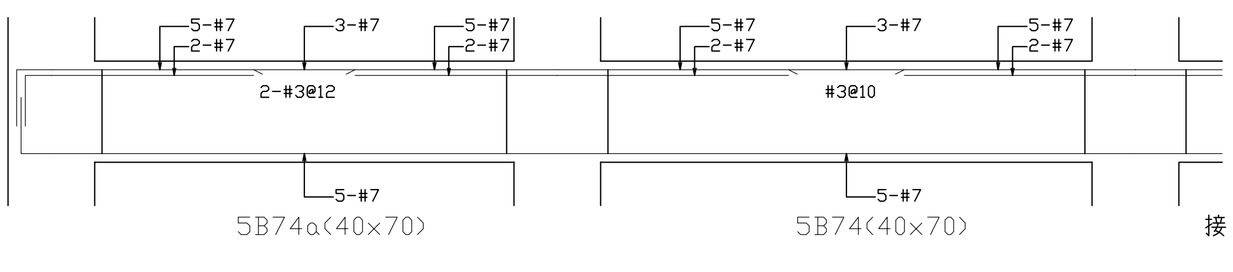

接 B61　5B74a(40×70)　5B74(40×70)　接 B73

蘇建榮建築師事務所 C.J.SU Architect & Associates	工程名稱	洄瀾國際文教會館新建工程	圖面名稱	5F-6F B61~B63,B66,B67,B69, 5F-6F B70,B71,B74,B74a,	圖面修正		設計 繪圖 核對 日期		備註	圖號	S 2 - 28
										張數	/