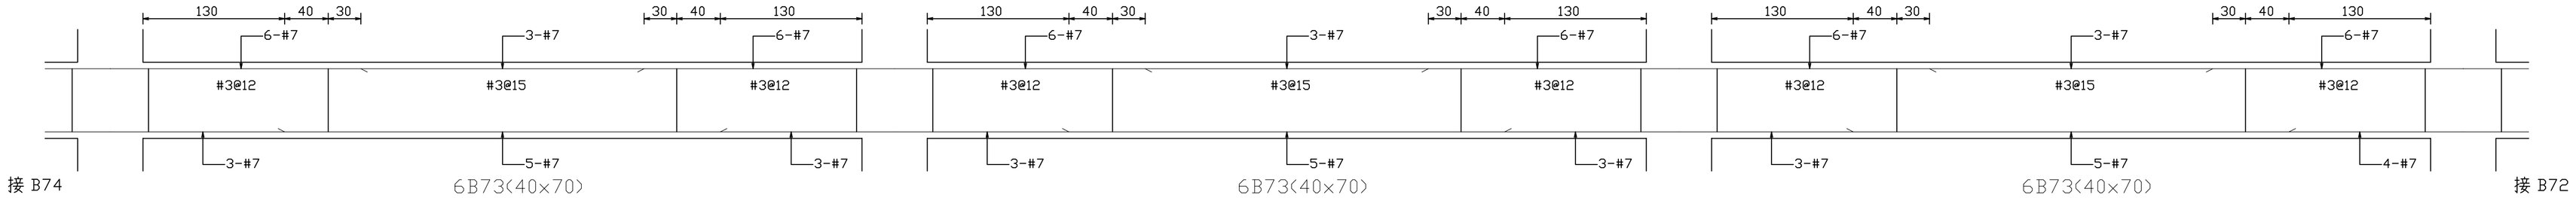

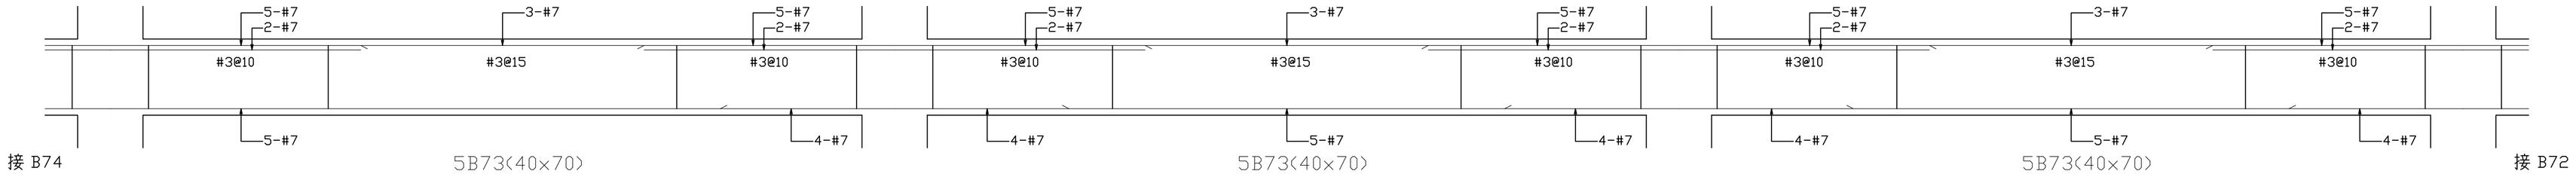

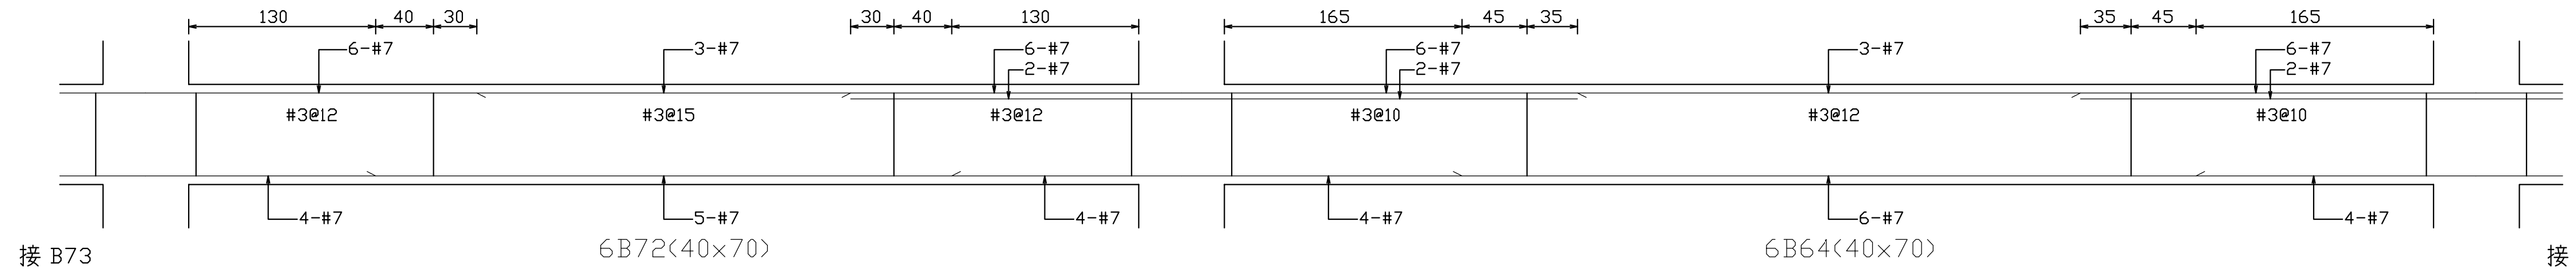

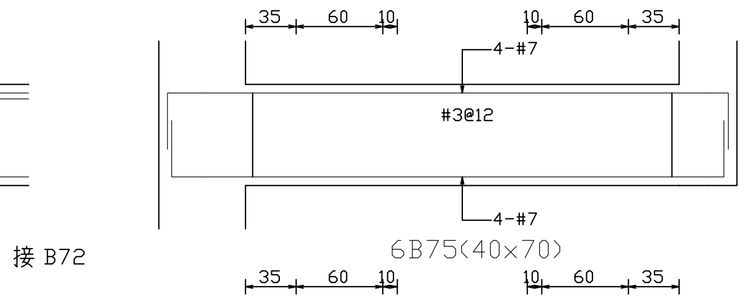

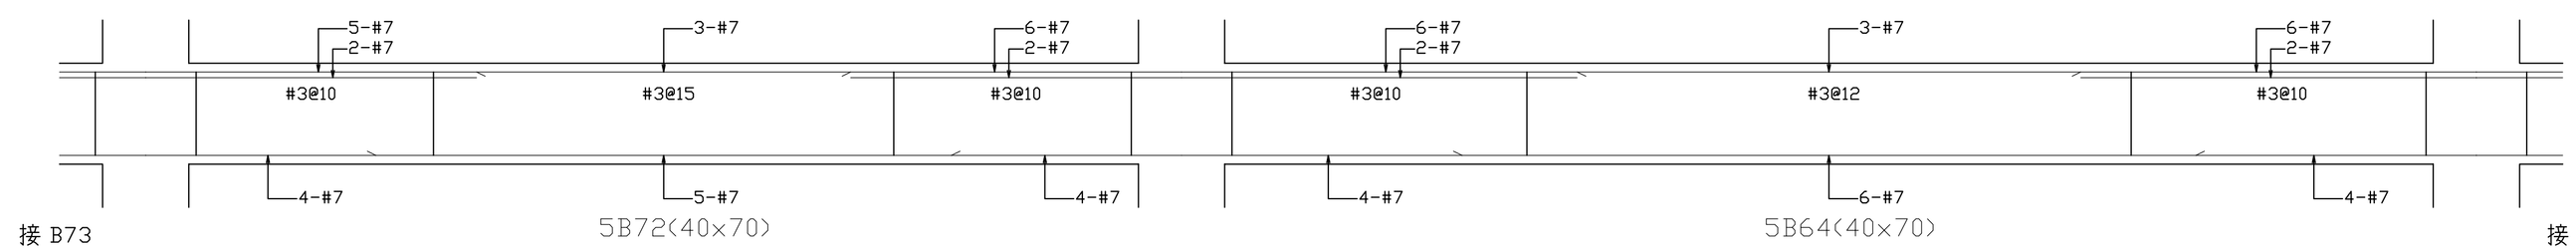

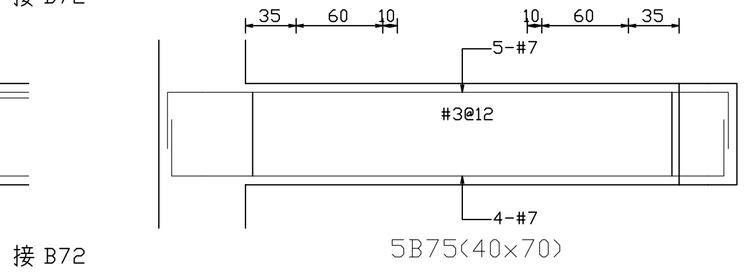

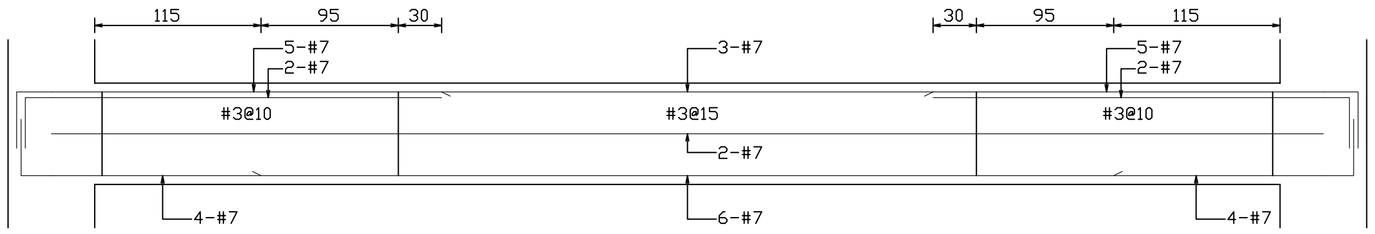

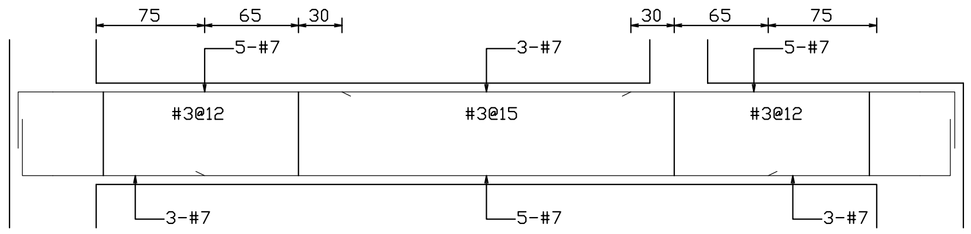

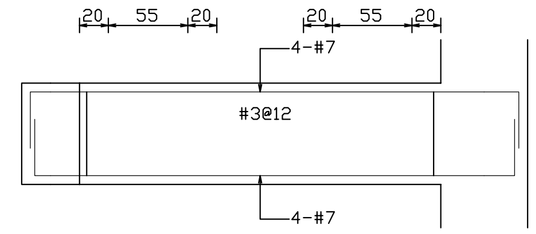

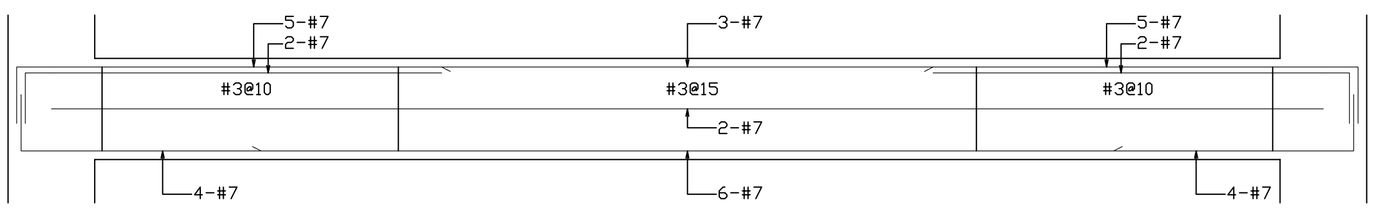

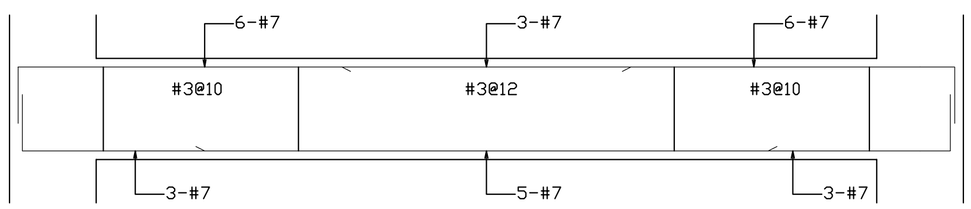

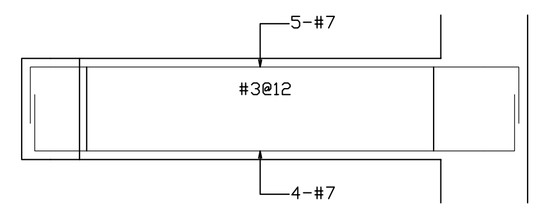

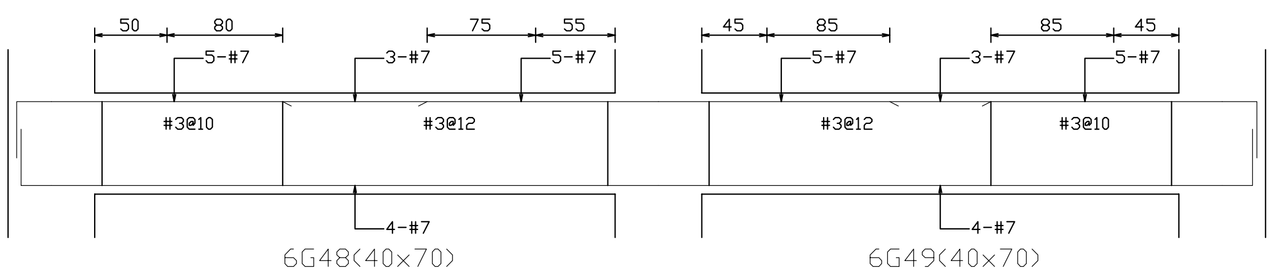

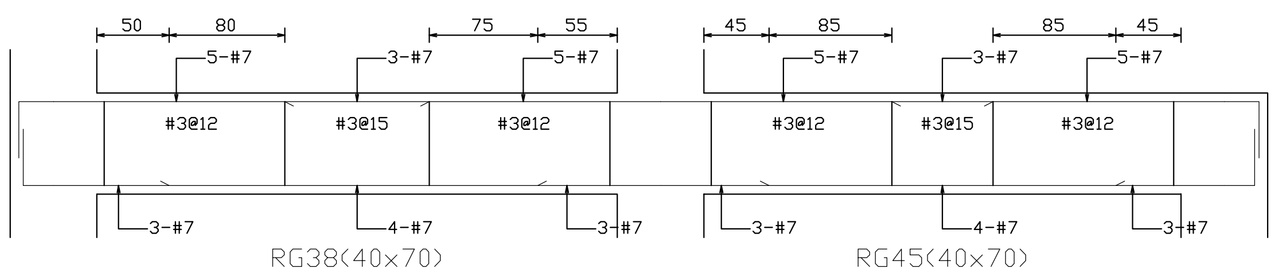

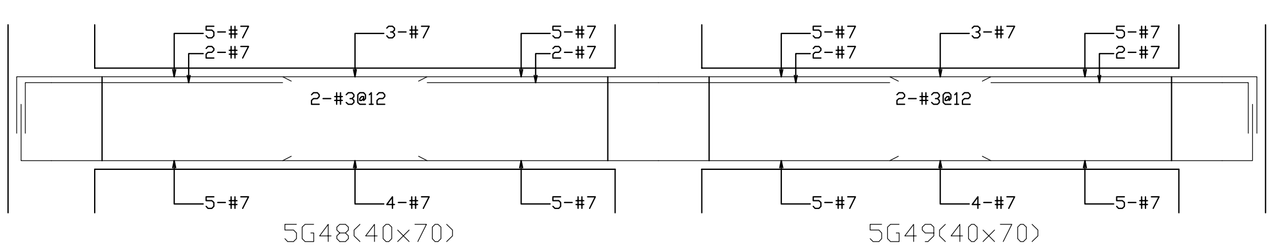

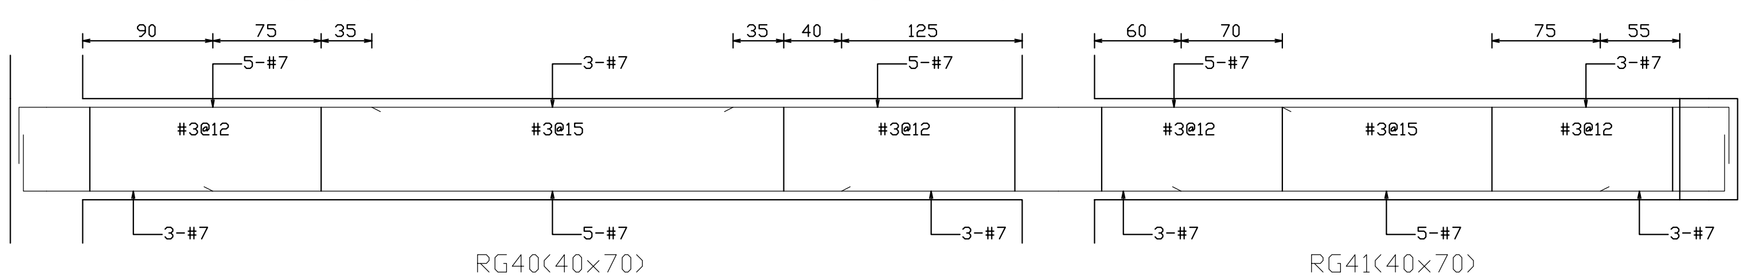

蘇建榮建築師事務所 C.J.SU Architect & Associates	工程名稱	洄瀾國際文教會館新建工程	圖面名稱	5F-6F G46~G49,B64,B72,B73, 5F-6F B75,B76, RF G38,G40, RF G41,G45,	圖面修正		設計 繪圖 核對 日期	備註	圖號 S2 - 29 張數 /