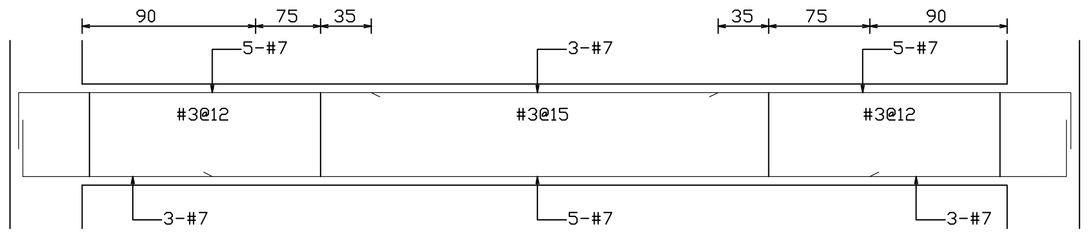

RG44(40x70)

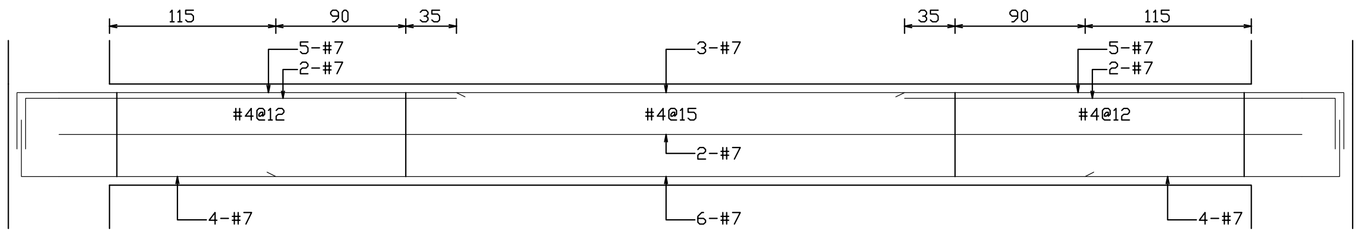

RB60(40x70)

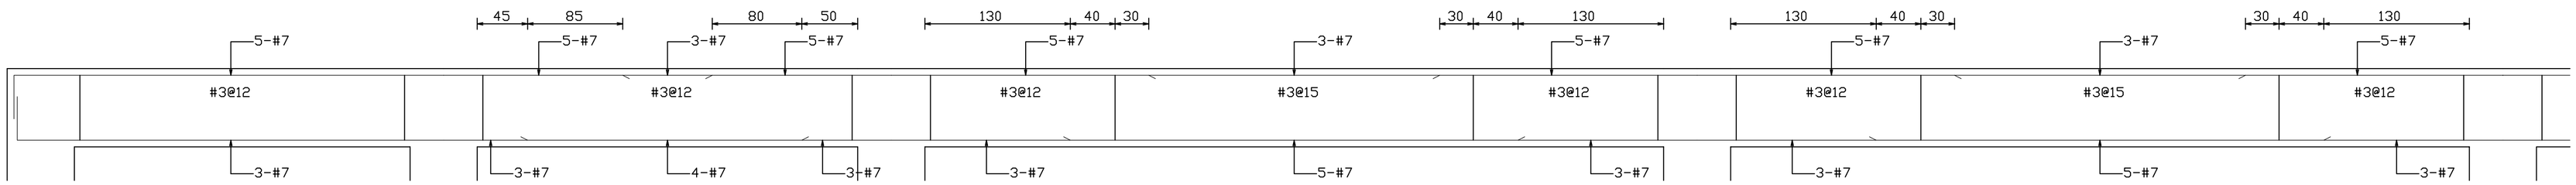

RB68a(40x70) RB68(40x70) RB67(40x70) RB67(40x70)

接 B67

接 B67

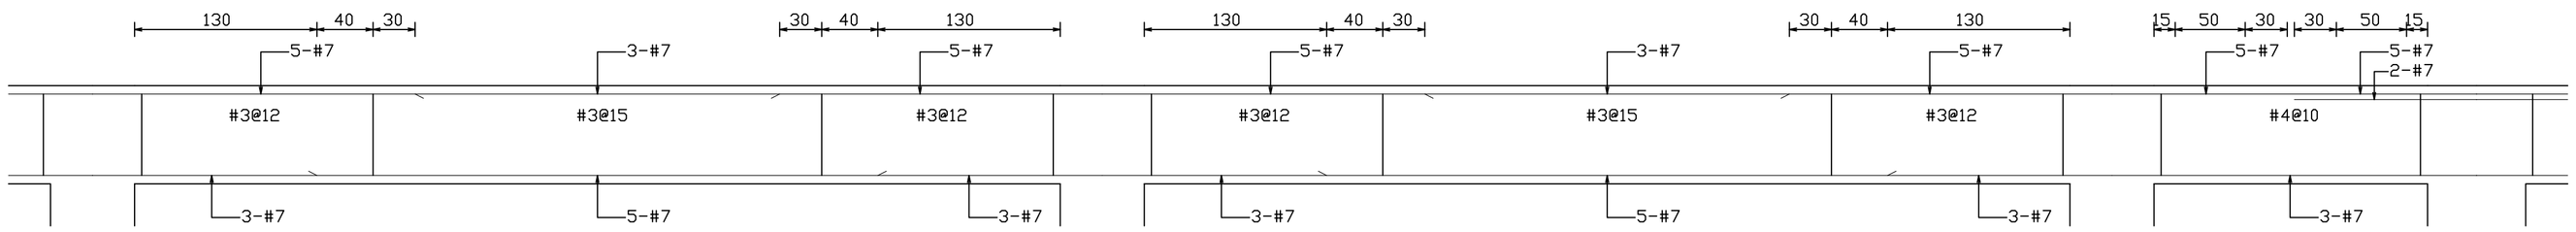

RB67(40x70) RB66(40x70) RB61(40x70)

接 B62

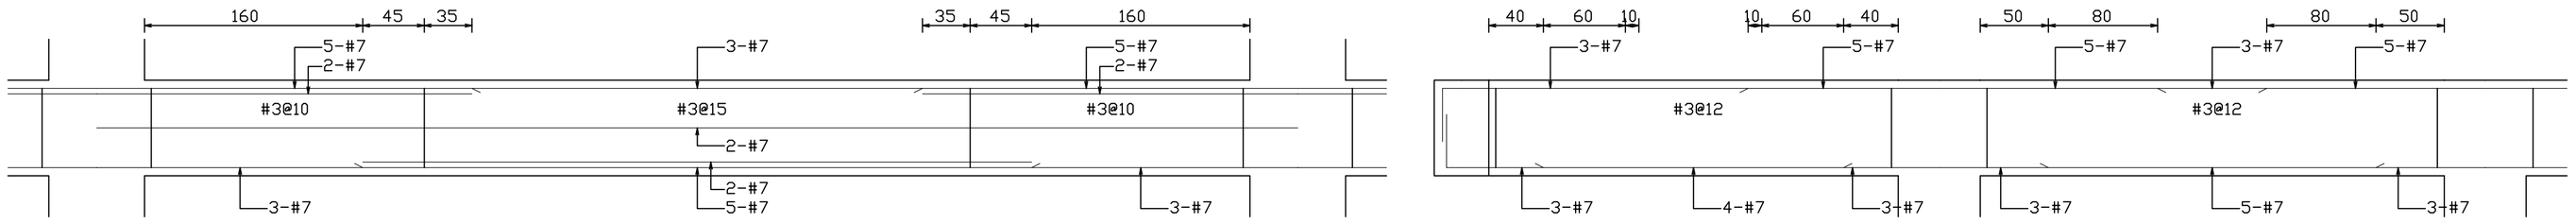

接 B61 RB62(40x70) 接 B61 RB71a(40x70) RB71(40x70)

接 B70

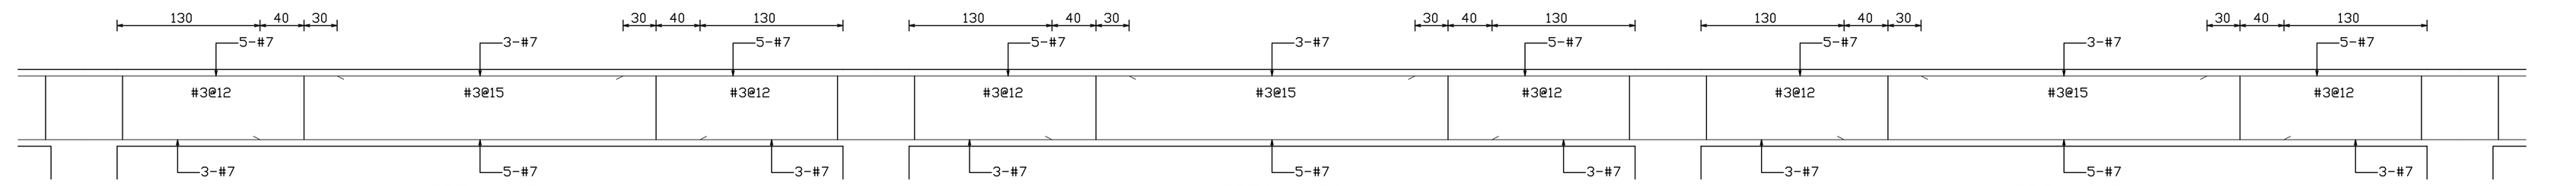

接 B71 RB70(40x70) RB70(40x70) RB70(40x70)

接 B69

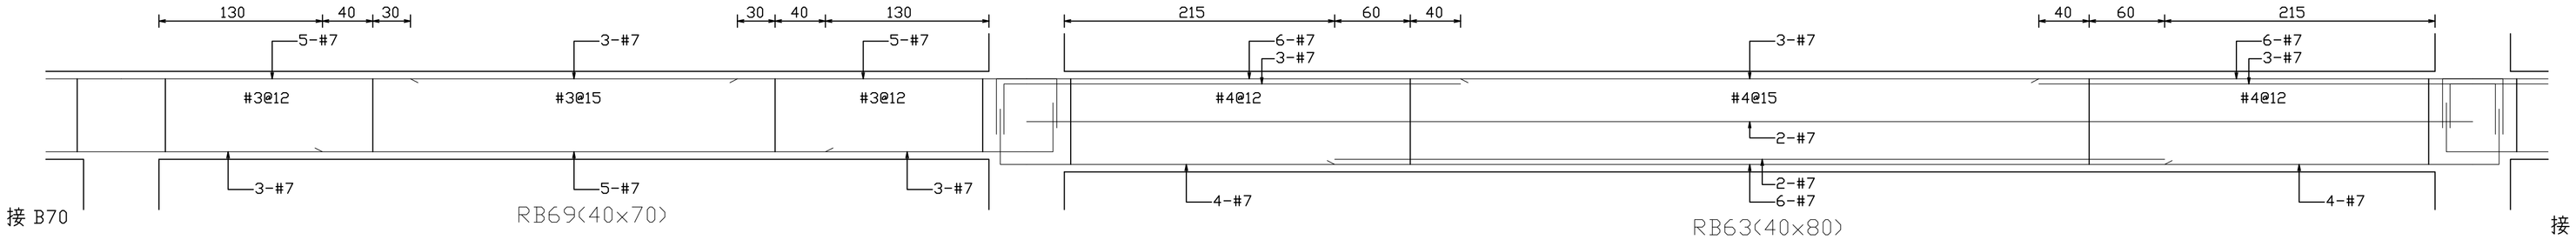

接 B70 RB69(40x70) RB63(40x80)

接 B69

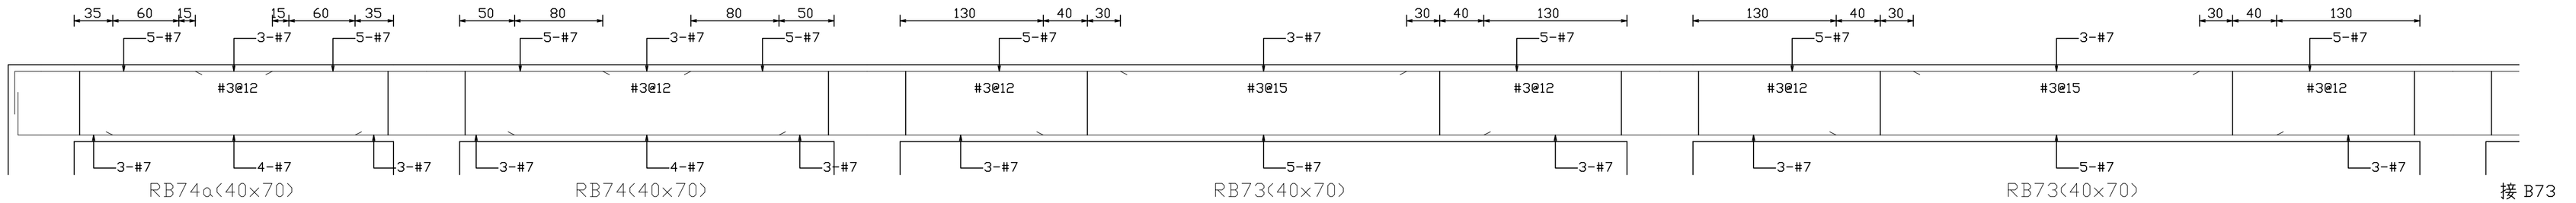

RB74a(40x70) RB74(40x70) RB73(40x70) RB73(40x70)

接 B73

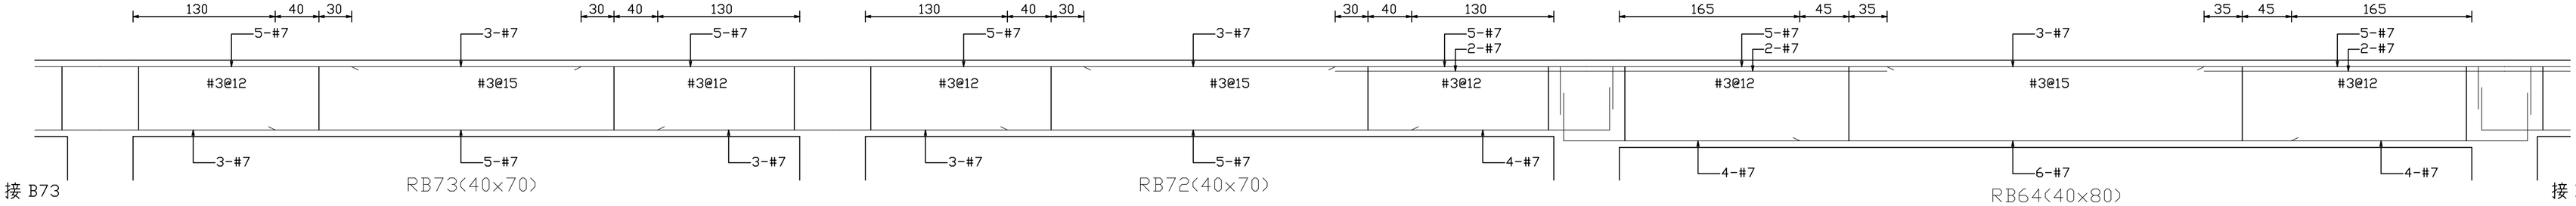

接 B73 RB73(40x70) RB72(40x70) RB64(40x80)

接 B72

蘇建榮建築師事務所 C.J.SU Architect & Associates	工程名稱	洄瀾國際文教會館新建工程	圖面名稱	RF G44,B60~B64,B66~B74, RF B68a,B71a,B74a,	圖面修正		設計 繪圖 核對 日期	備註	圖號 S 2 - 30 張數 /