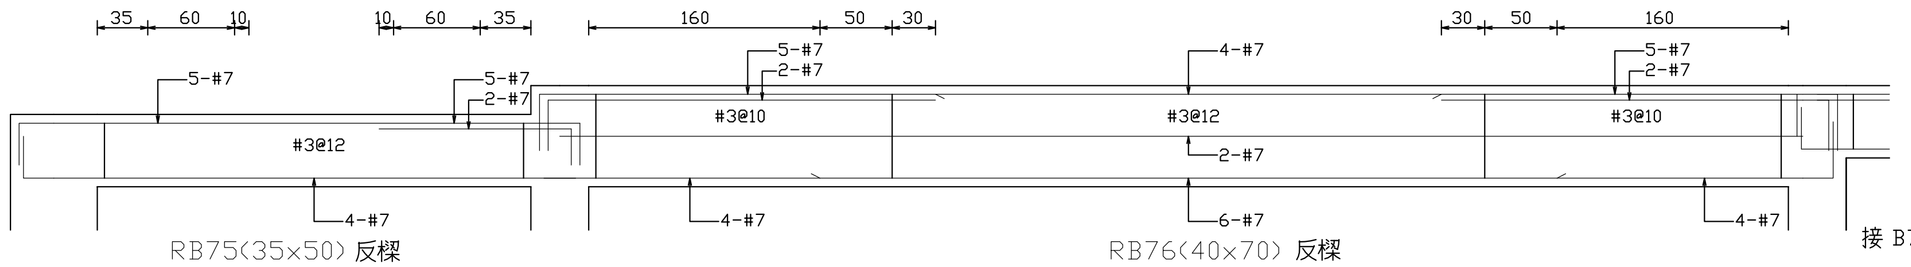

RB75(35x50) 反樑　　RB76(40x70) 反樑

接 B75

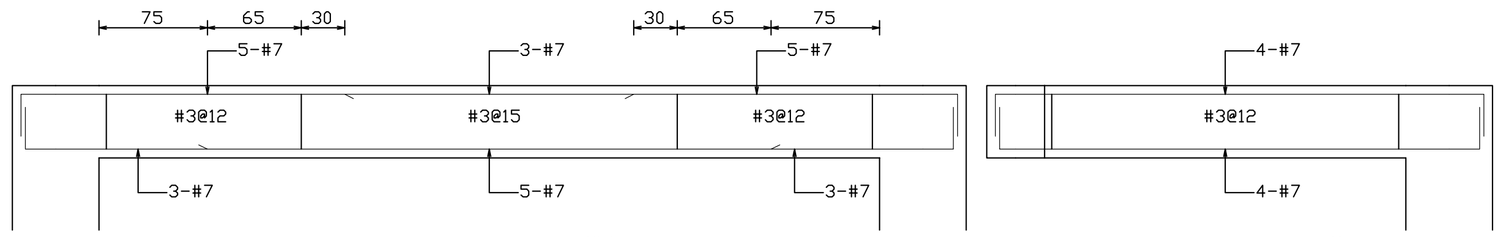

RG46(35x50)反樑

RG47(35x50)反樑

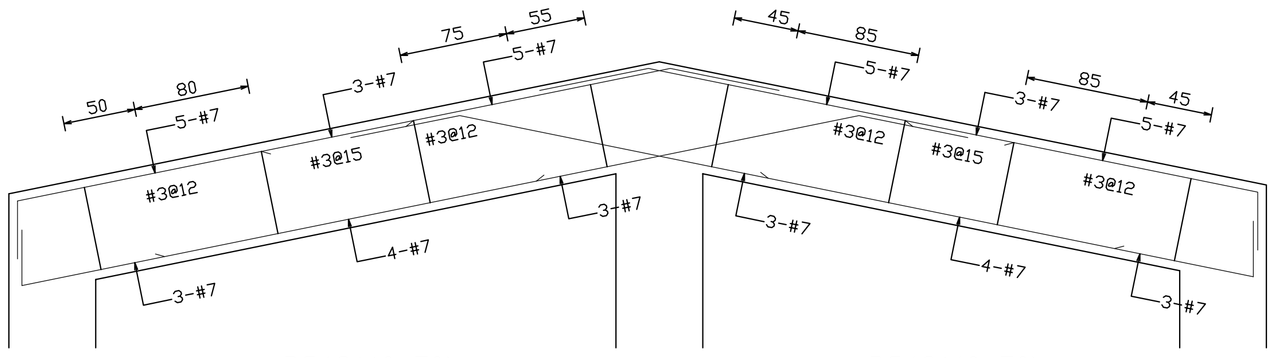

RG48(40x70)　　RG49(40x70)

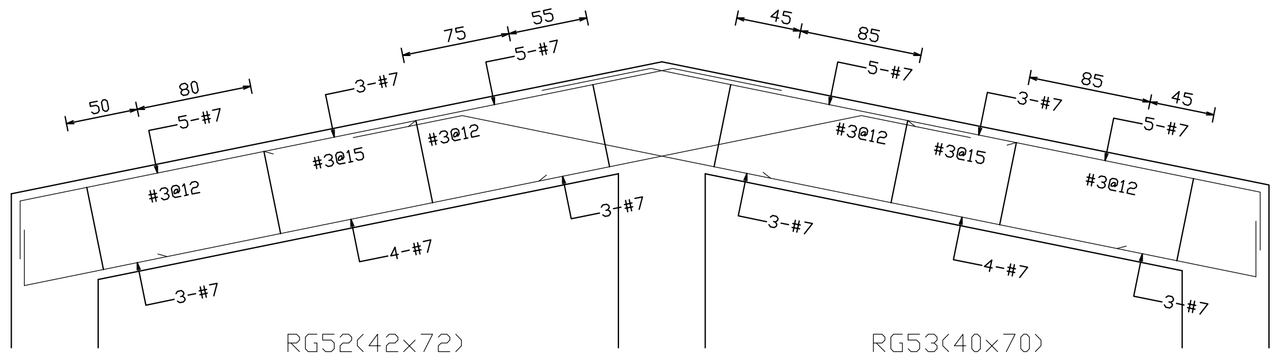

RG52(42x72)　　RG53(40x70)

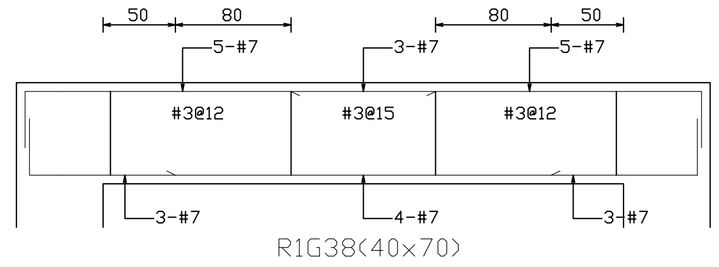

R1G38(40x70)

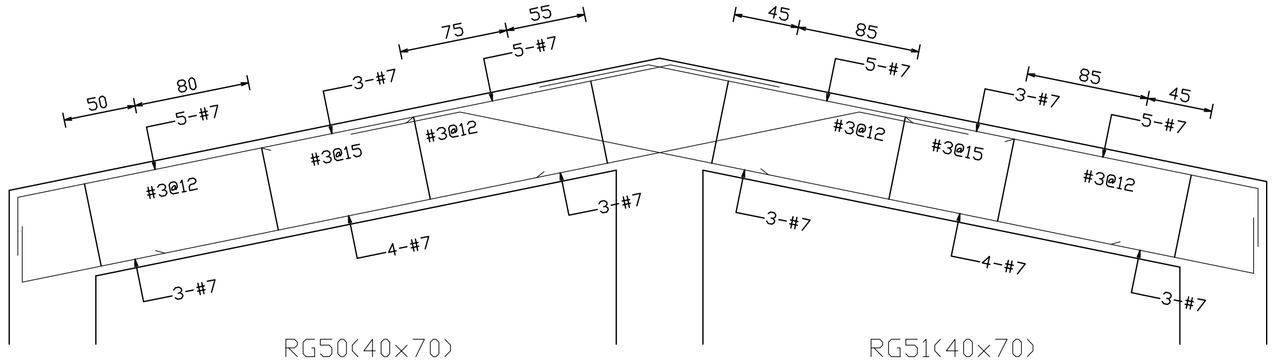

RG50(40x70)　　RG51(40x70)

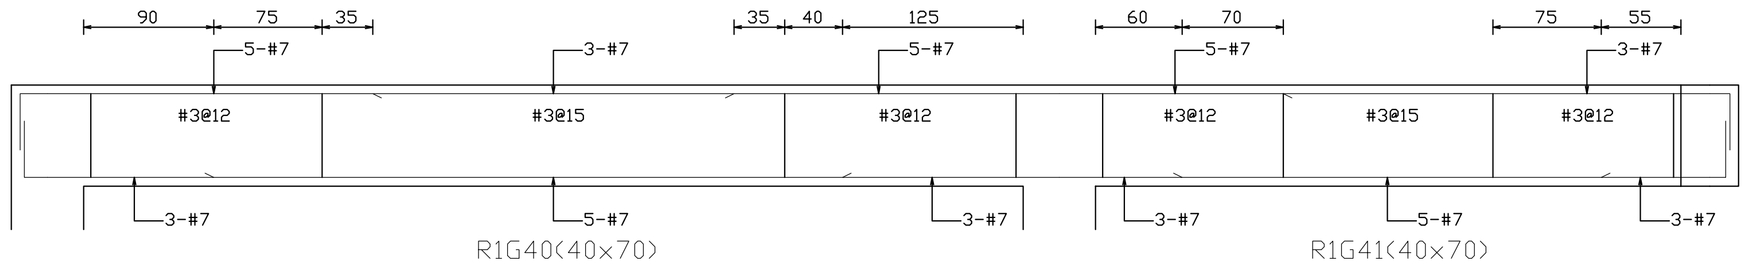

R1G40(40x70)　　R1G41(40x70)

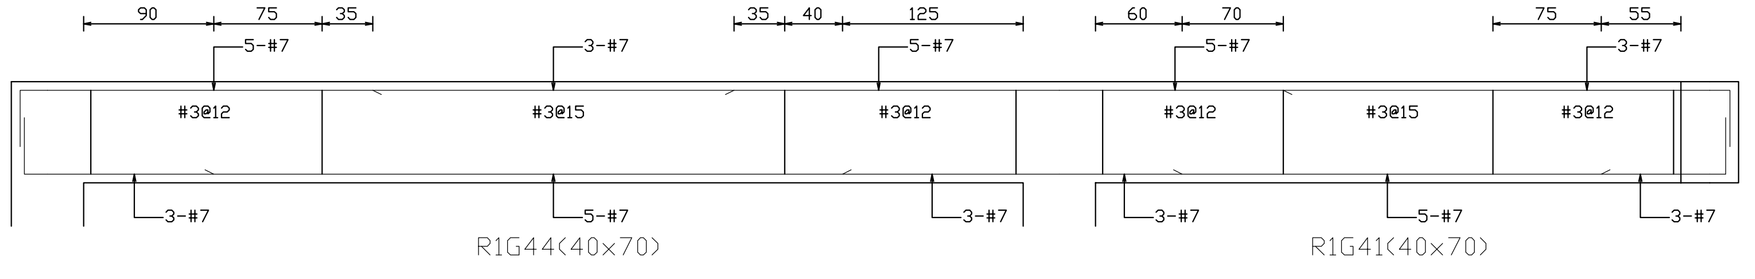

R1G44(40x70)　　R1G41(40x70)

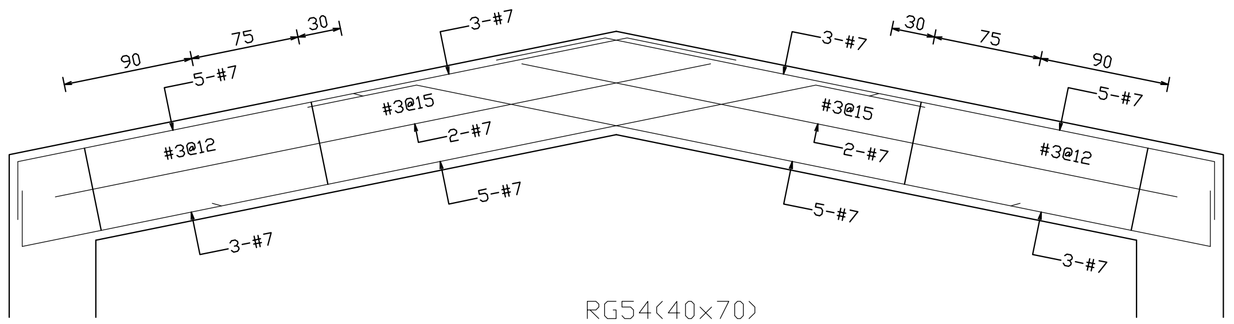

RG54(40x70)

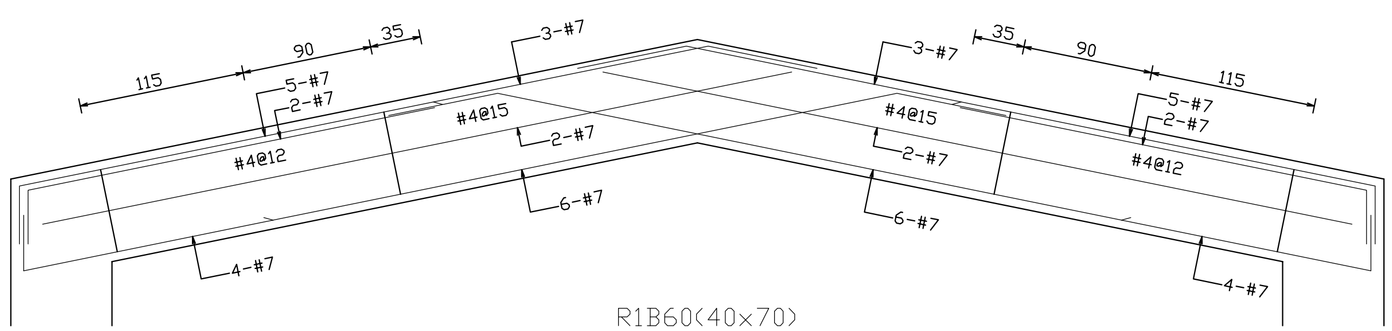

R1B60(40x70)

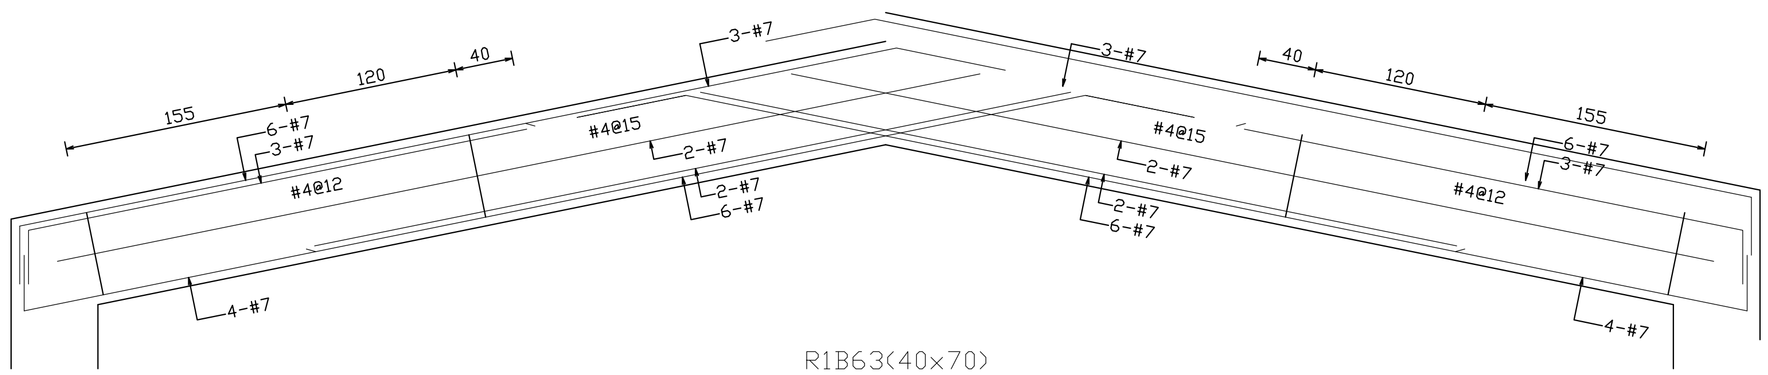

R1B63(40x70)

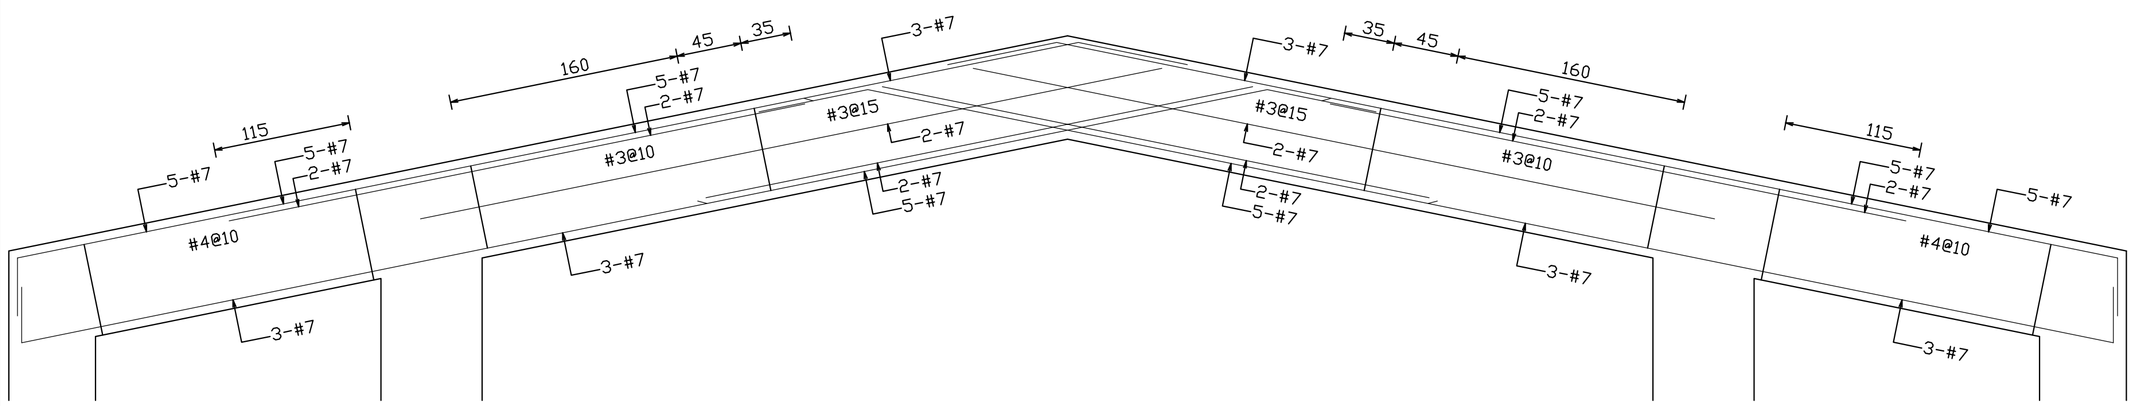

R1B61(40x70)　　R1B62(40x70)　　R1B61(40x70)

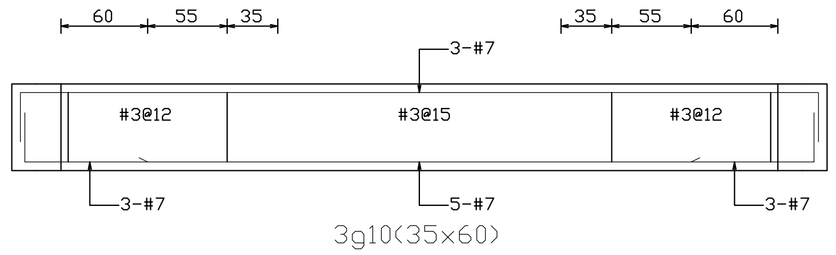

3g10(35x60)

蘇建榮建築師事務所 C.J.SU Architect & Associates	工程名稱	洄瀾國際文教會館新建工程	圖面名稱	RF G46~G53,B75,B76, R1F G38, R1F G40,G41,G44,G54,B60~B63, 3F g10,	圖面修正		設計 繪圖 核對 日期		備註	圖號 S2 - 31 張數 /