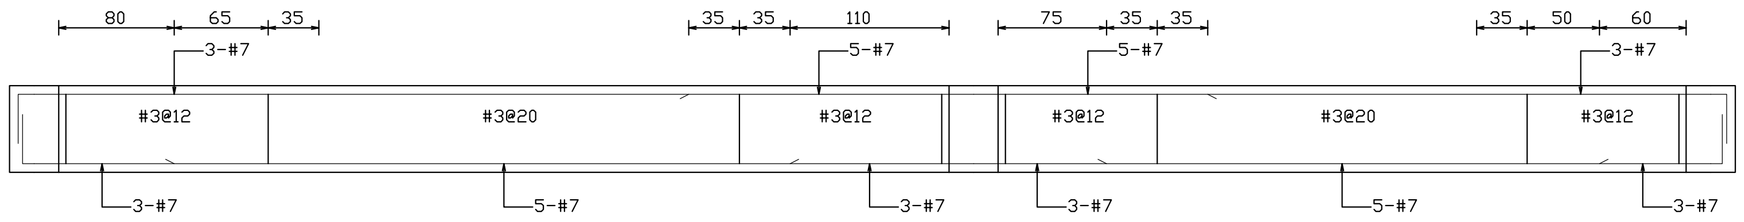

3g8(35×60)　　3g9(35×60)

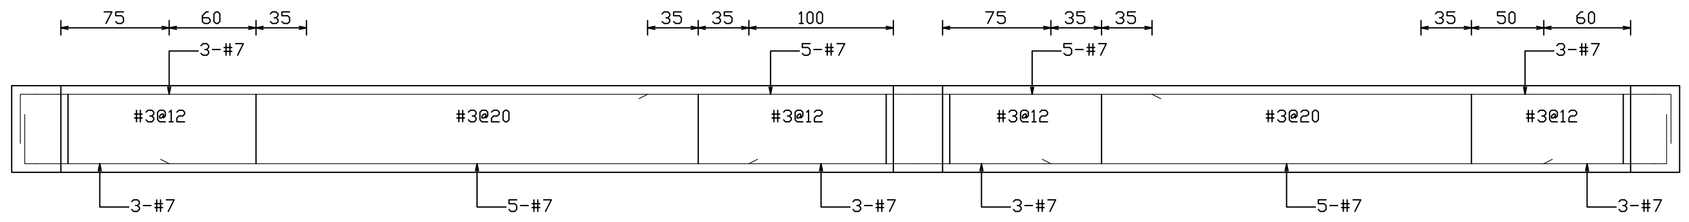

4g5(35×60)　　4g6(35×60)

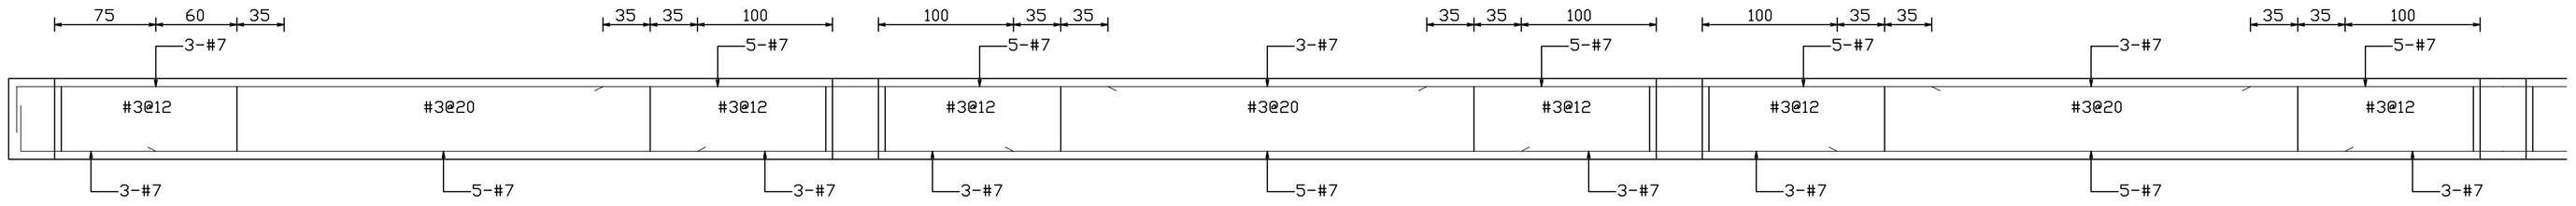

4g3(35×60)　　4g4(35×60)　　4g4(35×60)　　接 g3

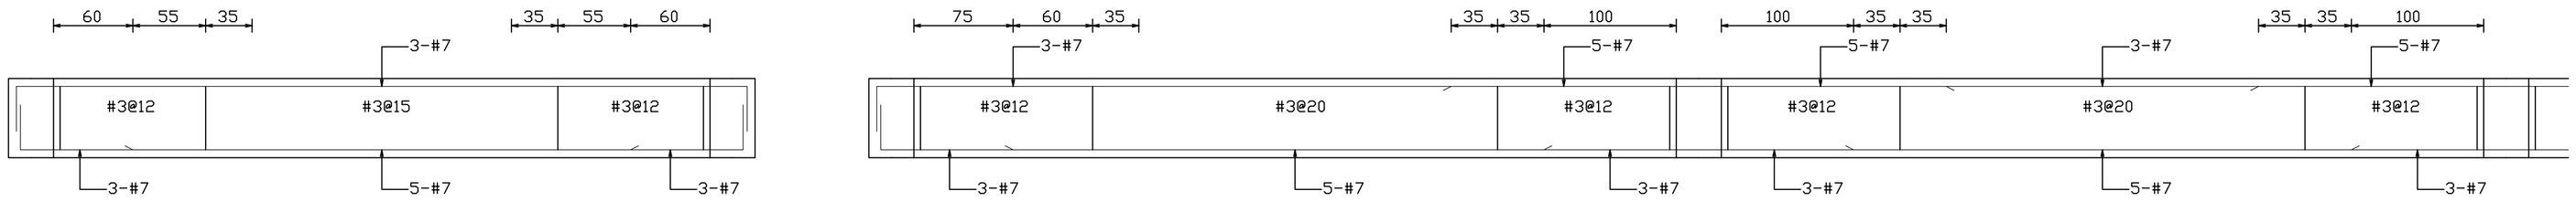

4g7(35×60)　　5g1(35×60)　　5g2(35×60)　　接 g2

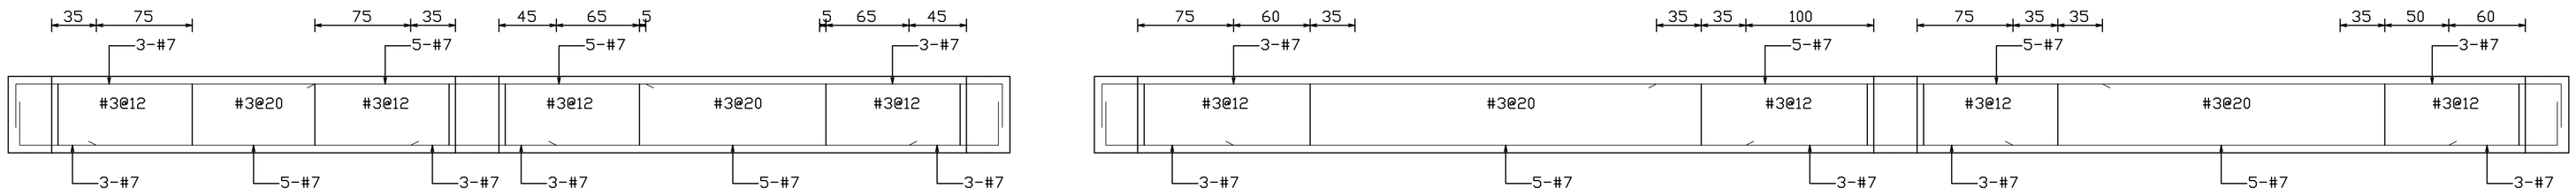

4g8(35×60)　　4g8(35×60)　　5g3(35×60)　　5g4(35×60)

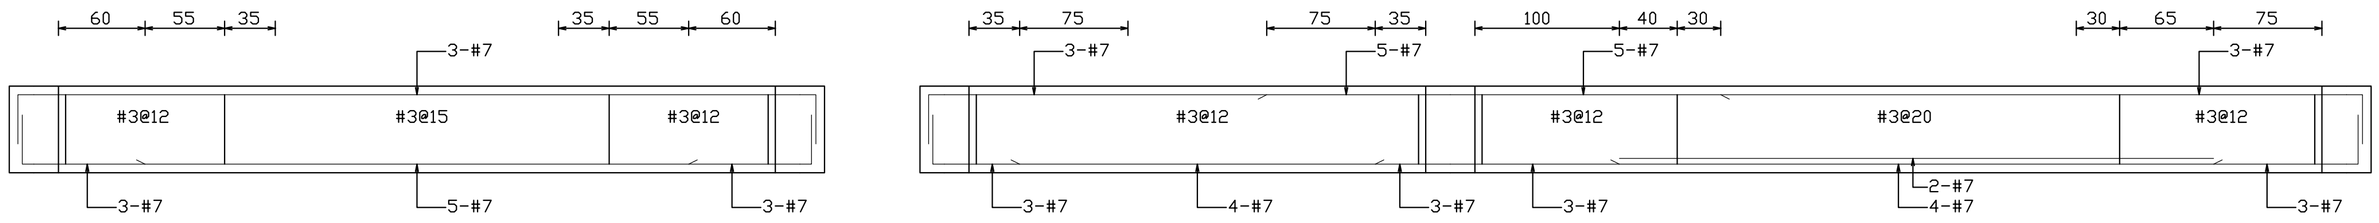

5g5(35×60)　　5g6(35×60)　　5g7(35×60)

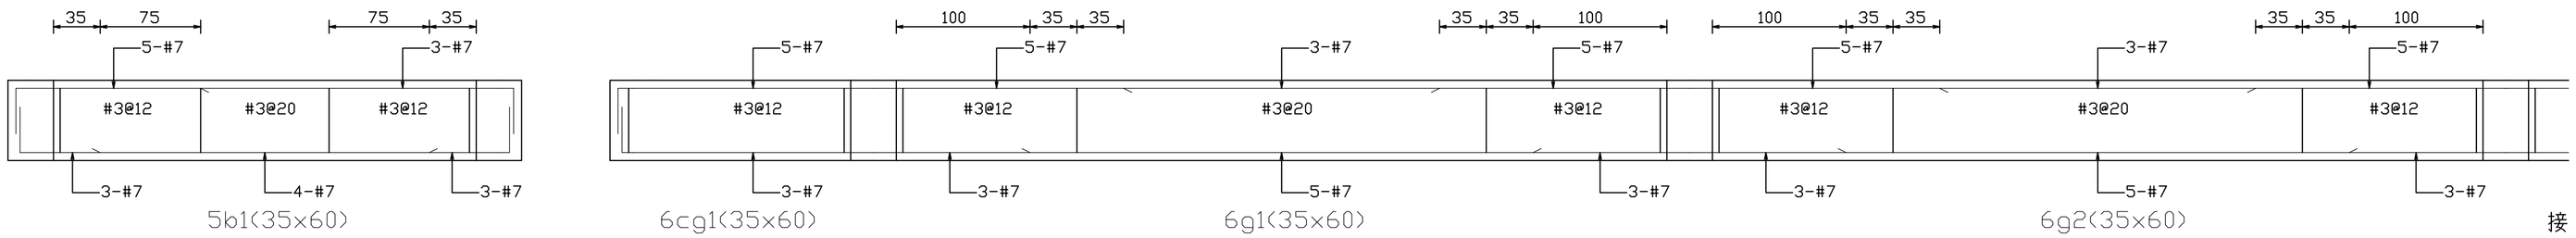

5b1(35×60)　　6cg1(35×60)　　6g1(35×60)　　6g2(35×60)　　接 g2

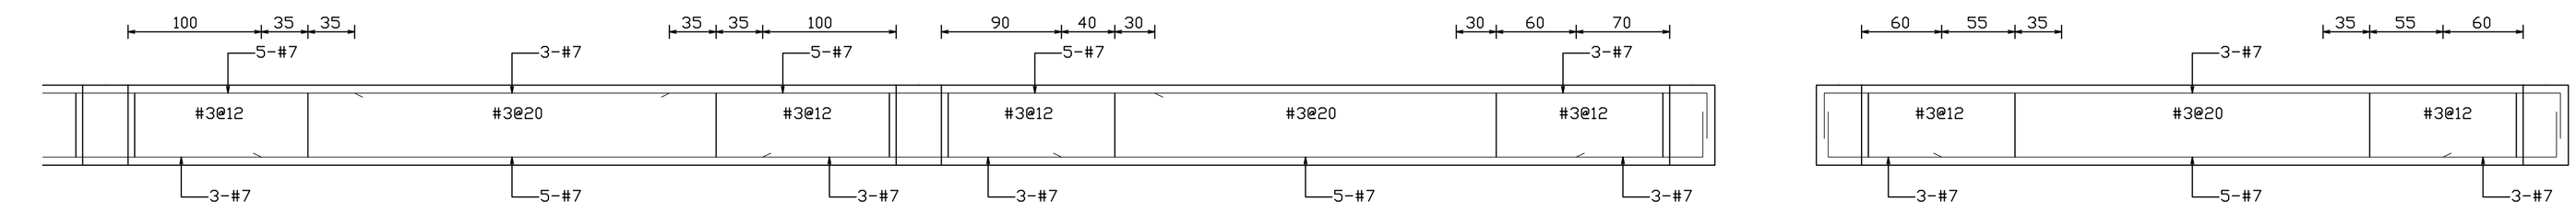

接 g2　　6g2(35×60)　　6g3(35×60)　　6g6(35×60)

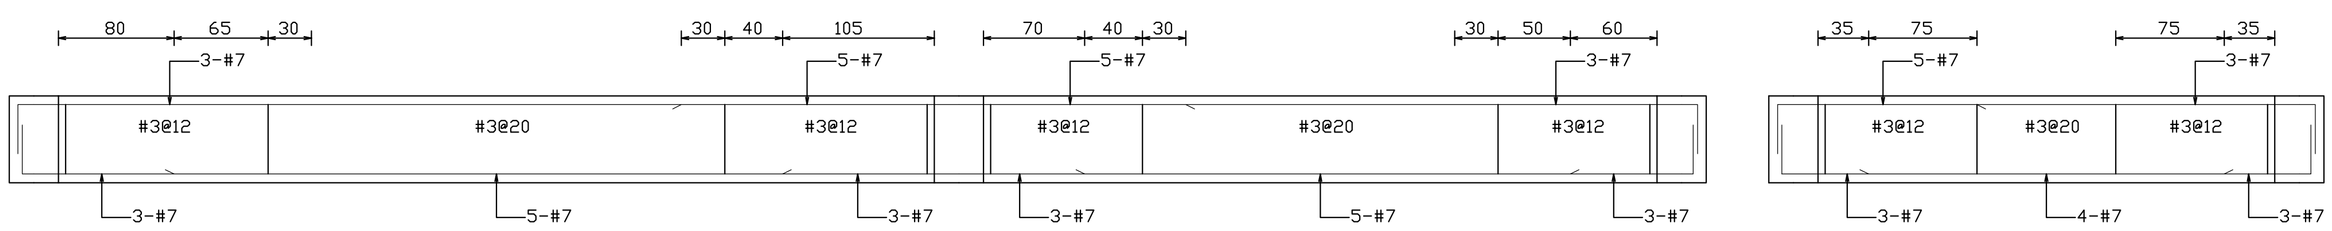

6g4(35×60)　　6g5(35×60)　　6b1(35×60)

蘇建榮建築師事務所 C.J.SU Architect & Associates	工程名稱	洄瀾國際文教會館新建工程	圖面名稱	3F g8,g9, 4F g3~g8, 5F g1~g7, 5F b1, 6F g1~g6,cg1,b1,	圖面修正		設計 繪圖 核對 日期		備註	圖號	S 2 - 32
										張數	/