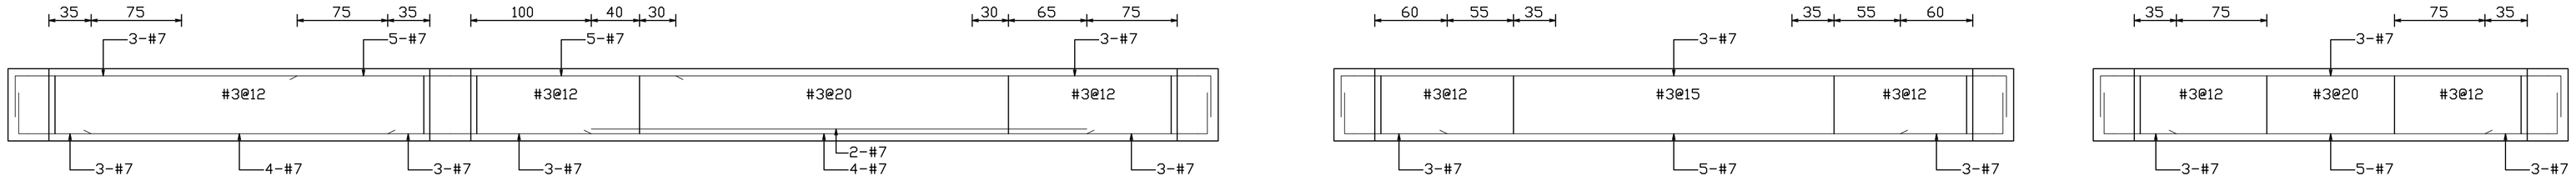

6g7(35x60)　6g8(35x60)　Rg3(35x60)　Rg4(35x60)

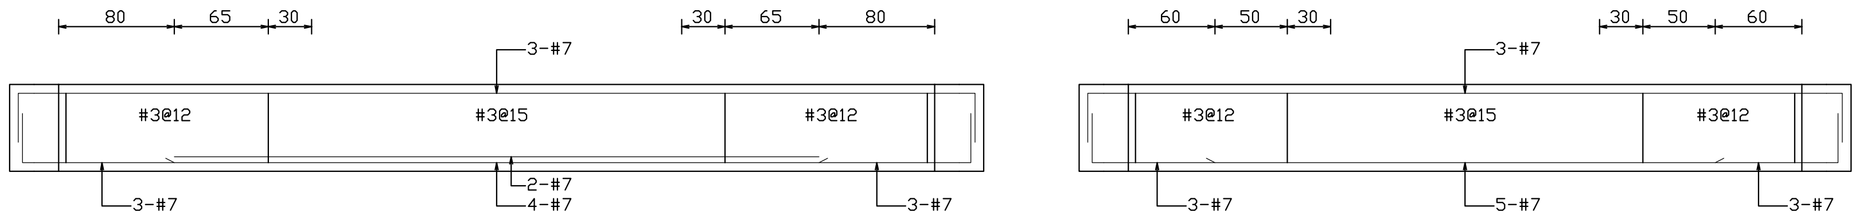

Rg1(35x60)　Rg2(35x60)

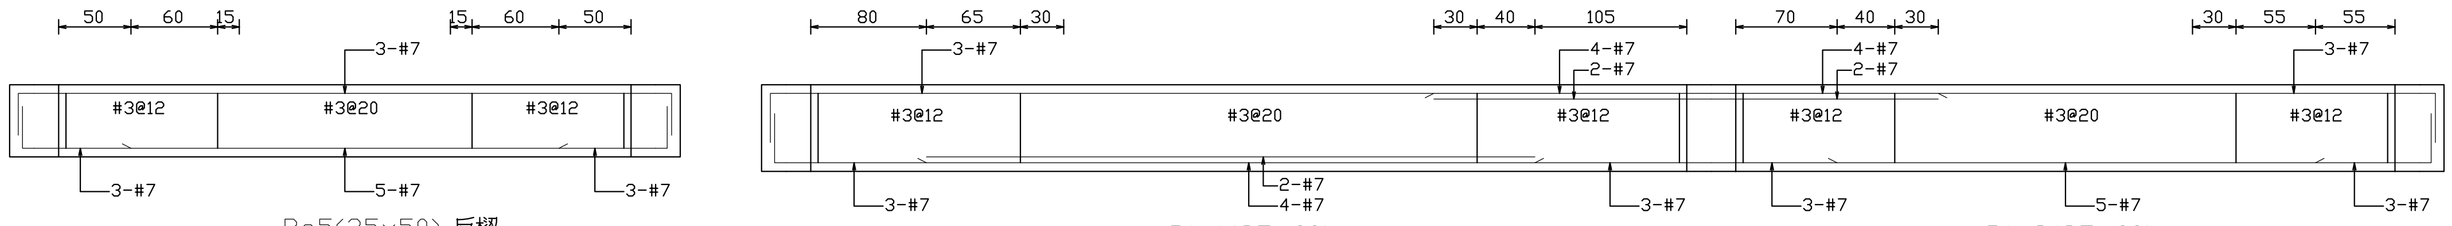

Rg5(35x50) 反樑　R1g1(35x60)　R1g2(35x60)

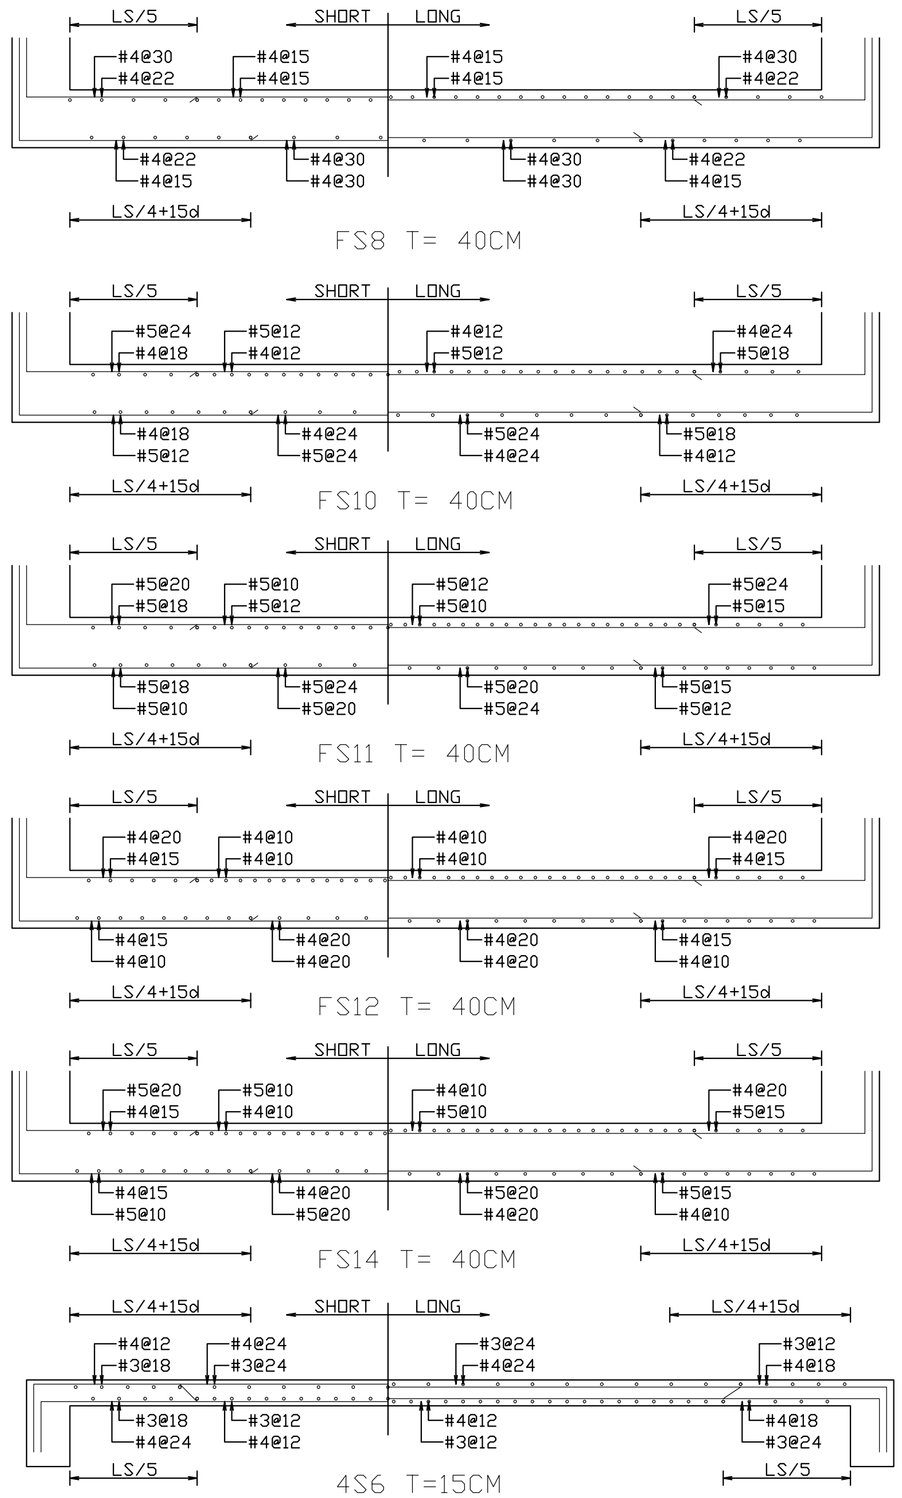

FS8 T= 40CM　FS10 T= 40CM　FS11 T= 40CM　FS12 T= 40CM　FS14 T= 40CM　4S6 T=15CM

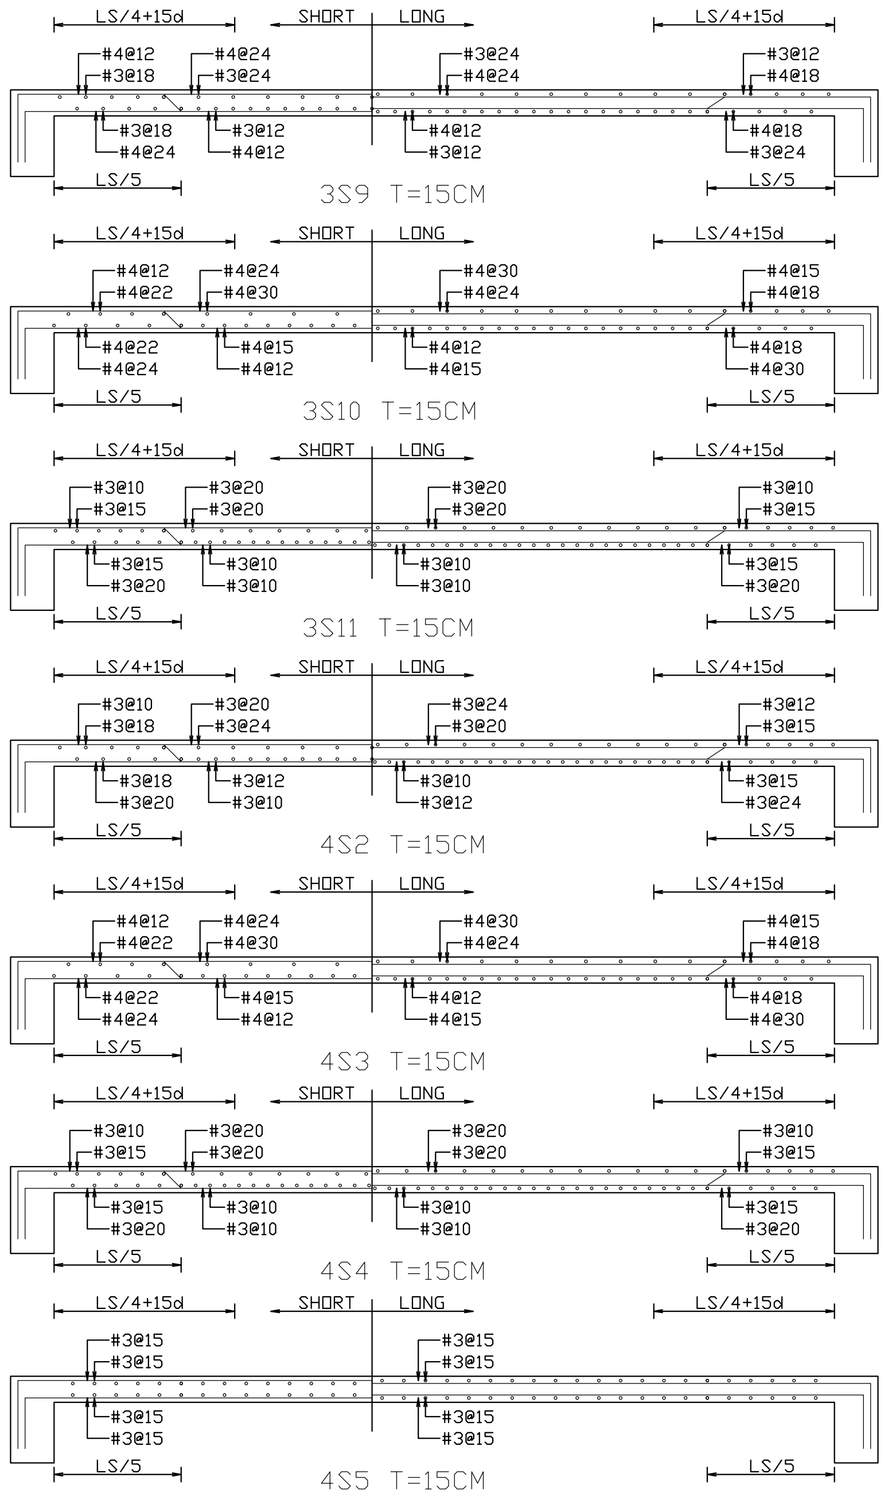

3S9 T=15CM　3S10 T=15CM　3S11 T=15CM　4S2 T=15CM　4S3 T=15CM　4S4 T=15CM　4S5 T=15CM

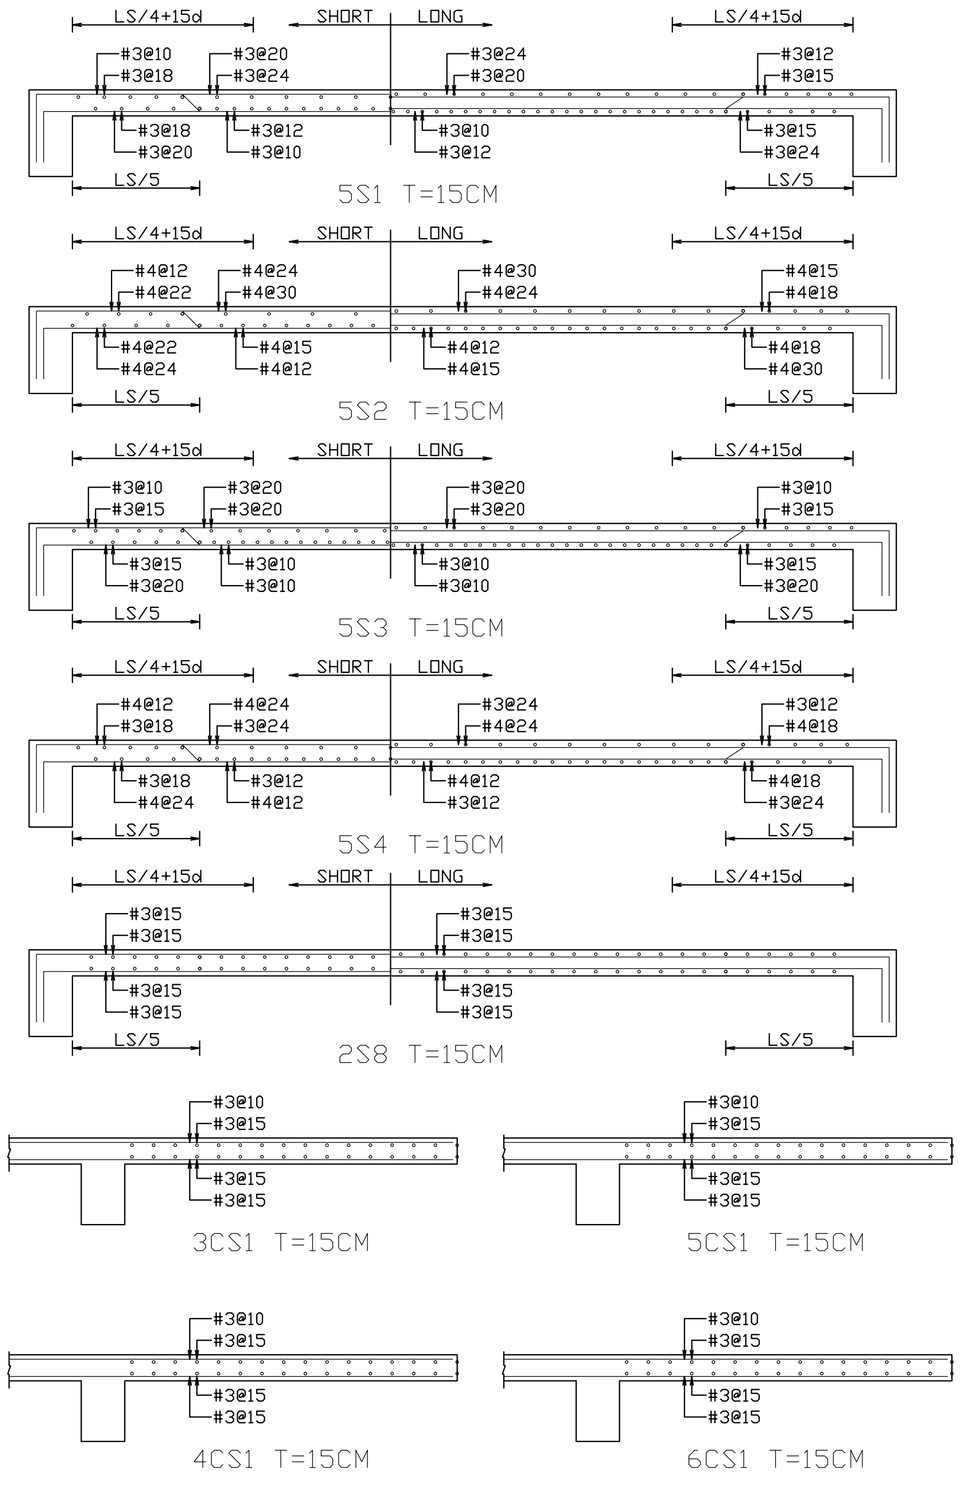

5S1 T=15CM　5S2 T=15CM　5S3 T=15CM　5S4 T=15CM　2S8 T=15CM　3CS1 T=15CM　5CS1 T=15CM　4CS1 T=15CM　6CS1 T=15CM

蘇建榮建築師事務所 C.J.SU Architect & Associates	工程名稱	洄瀾國際文教會館新建工程	圖面名稱	6F g7,g8, RF g1~g5, R1F g1,g2 FS8,FS10~FS12,FS14, 2F S8, 3F S9~S11, 4F S2~S6, 5F S1~S4, 3F-6F CS1,	圖面修正		設計 繪圖 核對 日期		備註	圖號 S2 - 33 張數 /