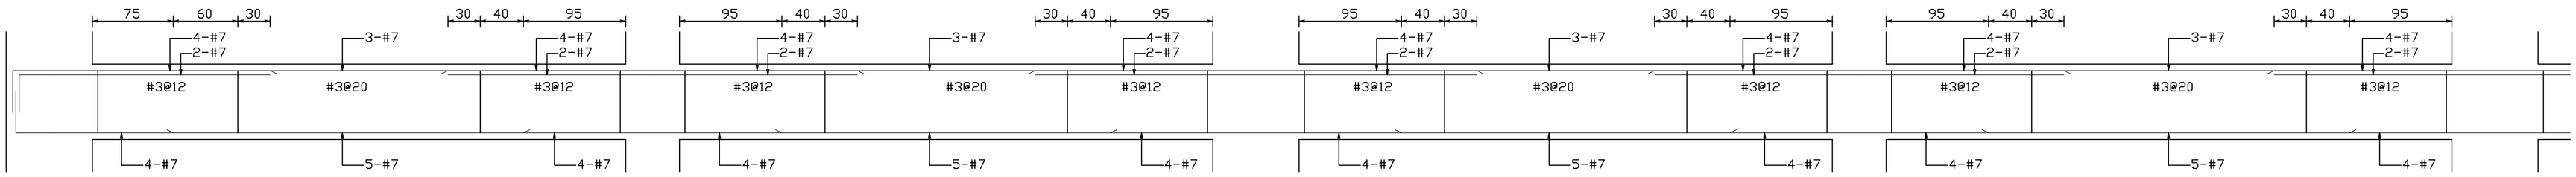

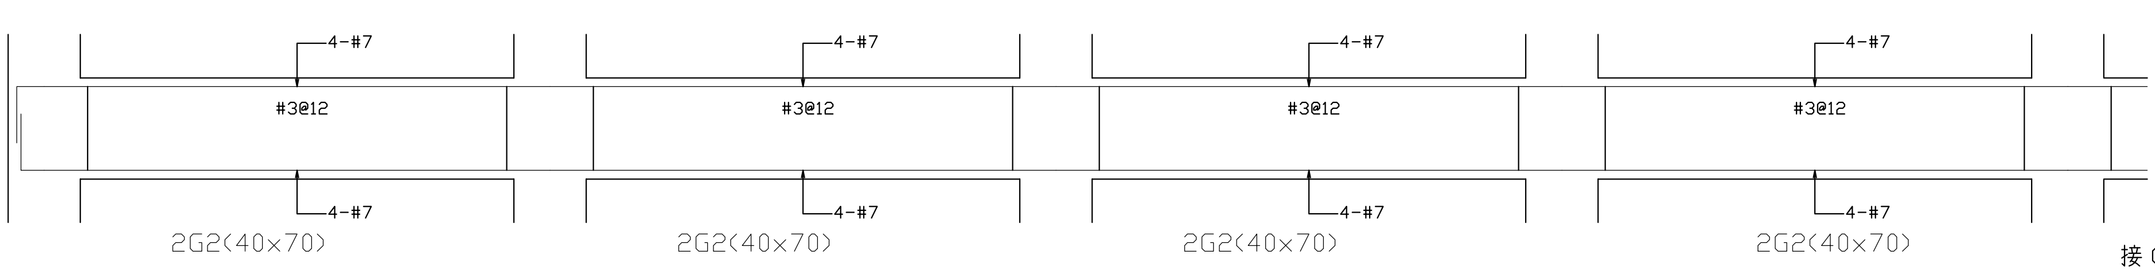

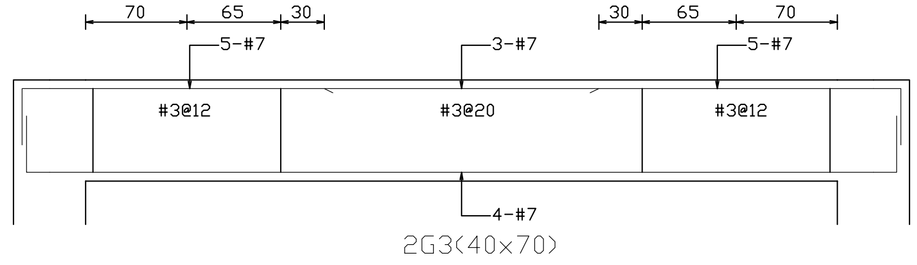

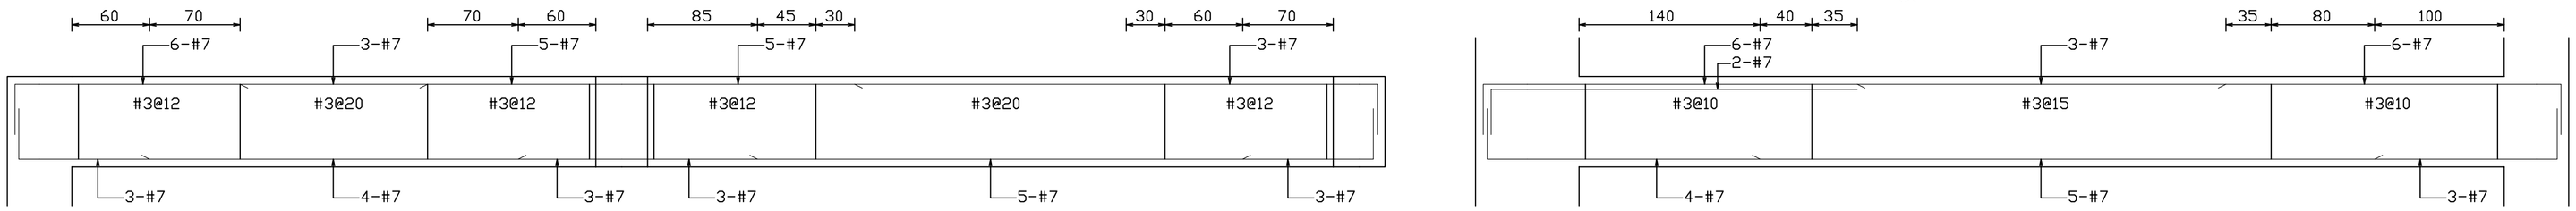

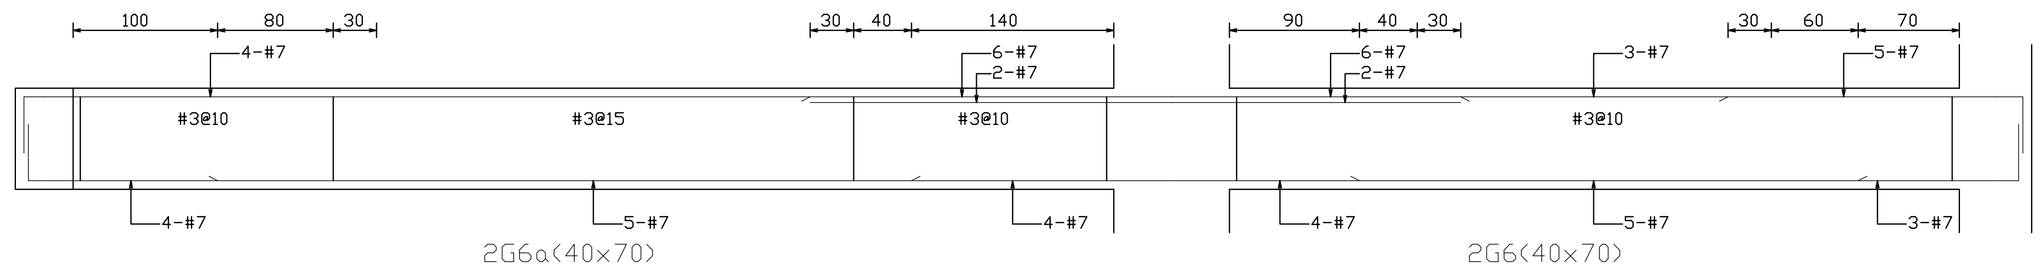

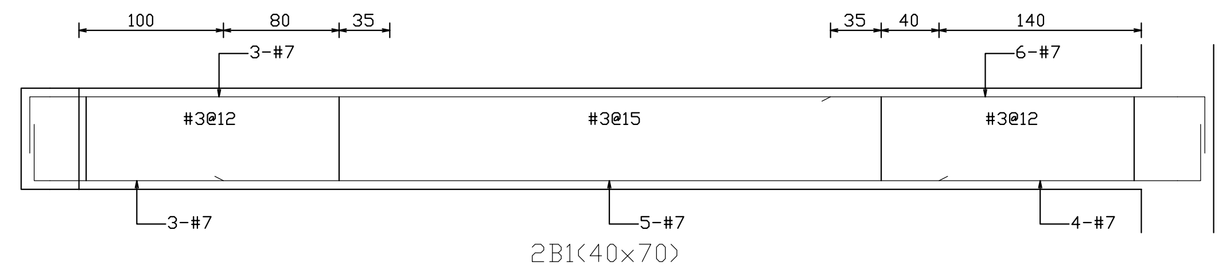

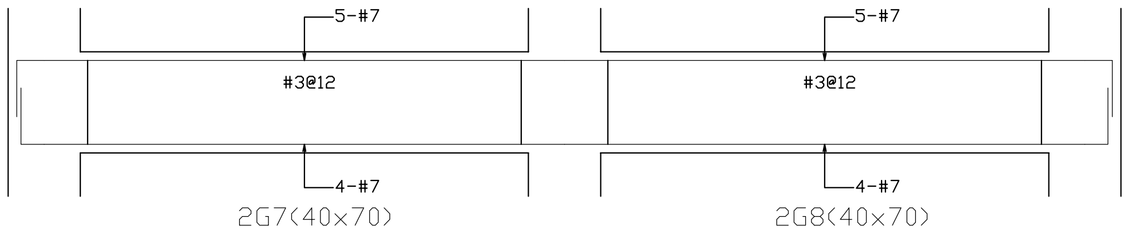

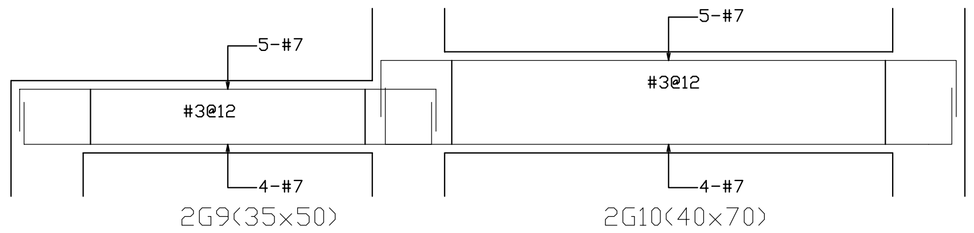

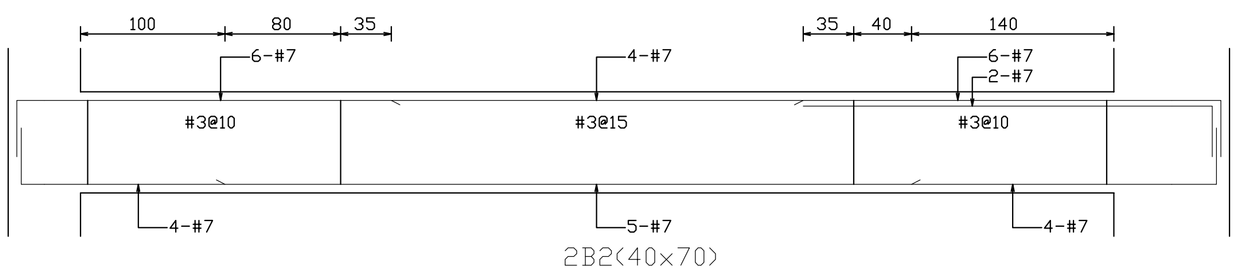

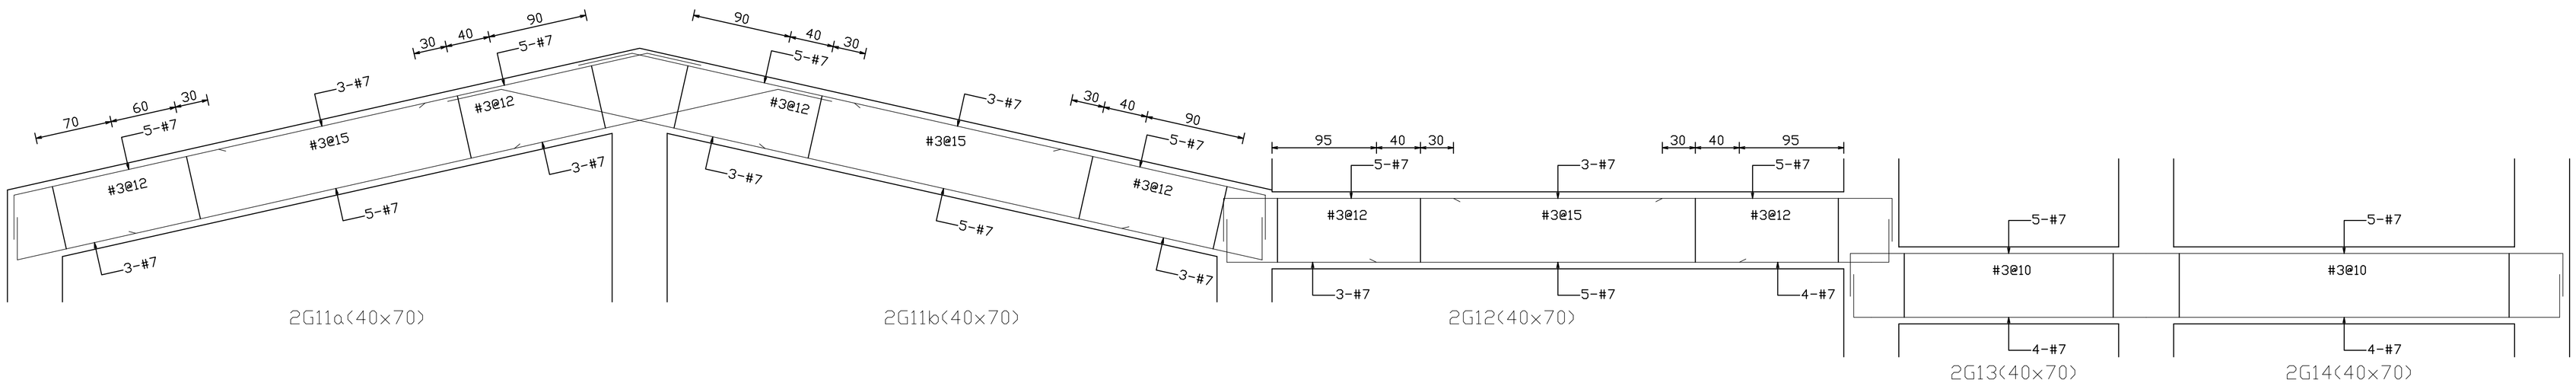

蘇建榮建築師事務所 C.J.SU Architect & Associates	工程名稱	洄瀾國際文教會館新建工程	圖面名稱	2F G1~G10,G12~G14,G4a,G6a,G11b,B1,B2,	圖面修正		設計 / 繪圖 / 核對 / 日期	備註	圖號 S2-4 張數 /