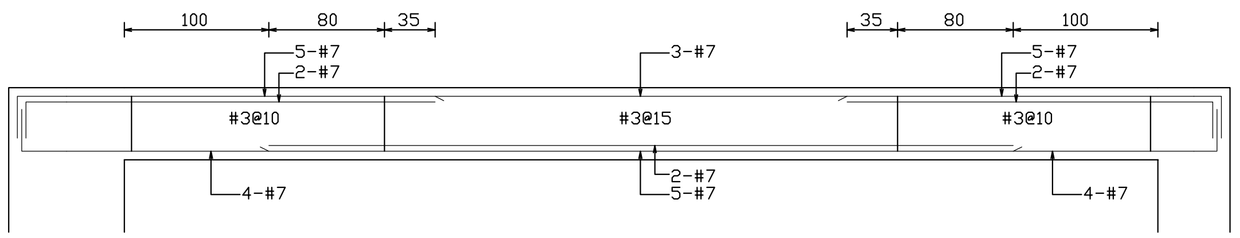

3G5(35x50)

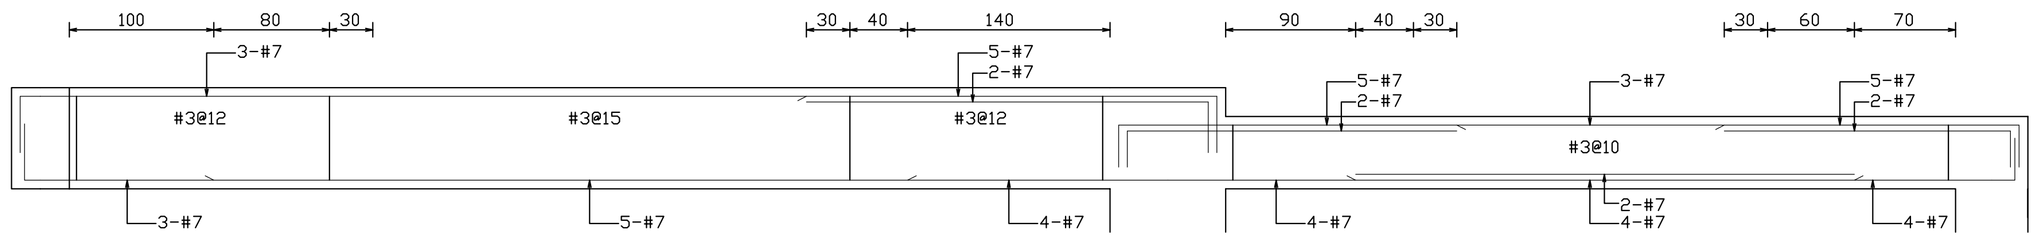

3G6a(40x70)　　3G6(35x50)

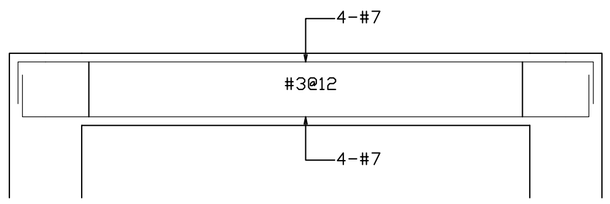

3G10(35x50)

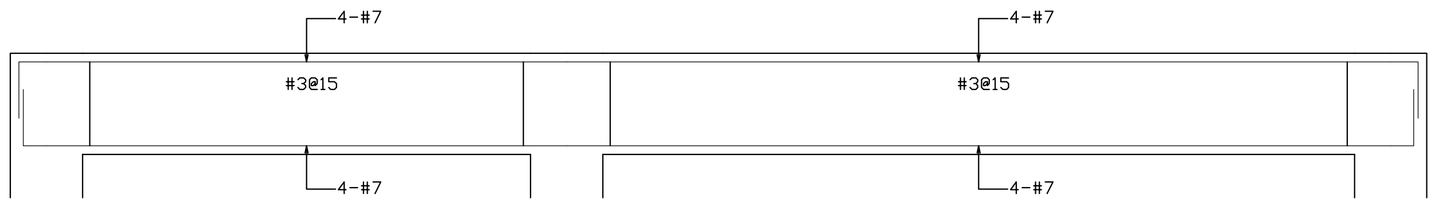

3G14(40x70)　　3G14a(40x70)

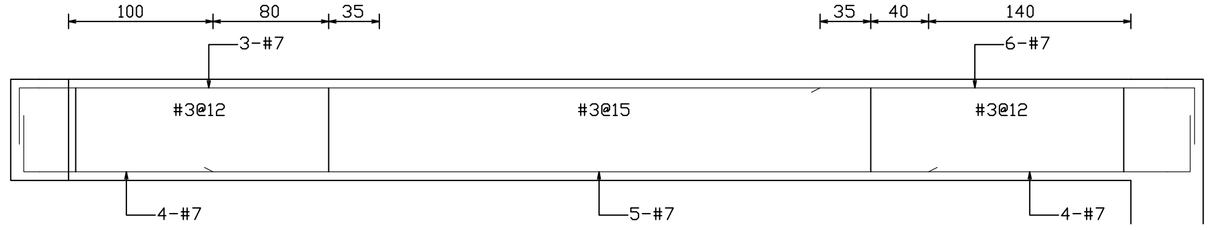

3B1(40x70)

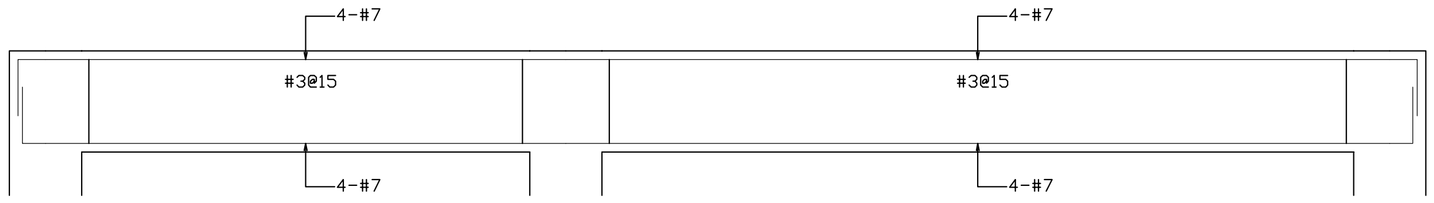

3G18(40x70)　　3G18a(40x70)

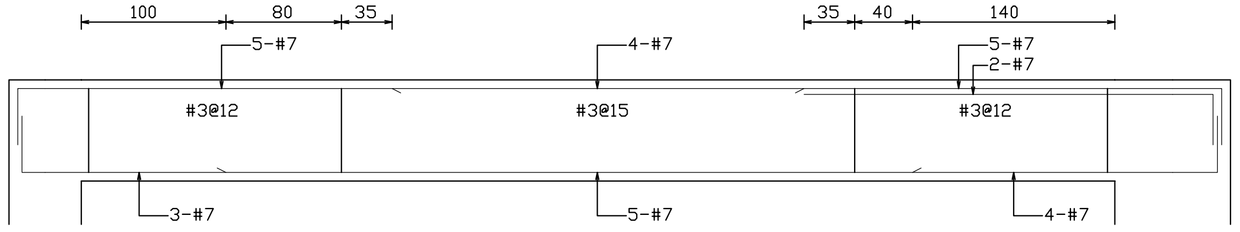

3B2(40x70)

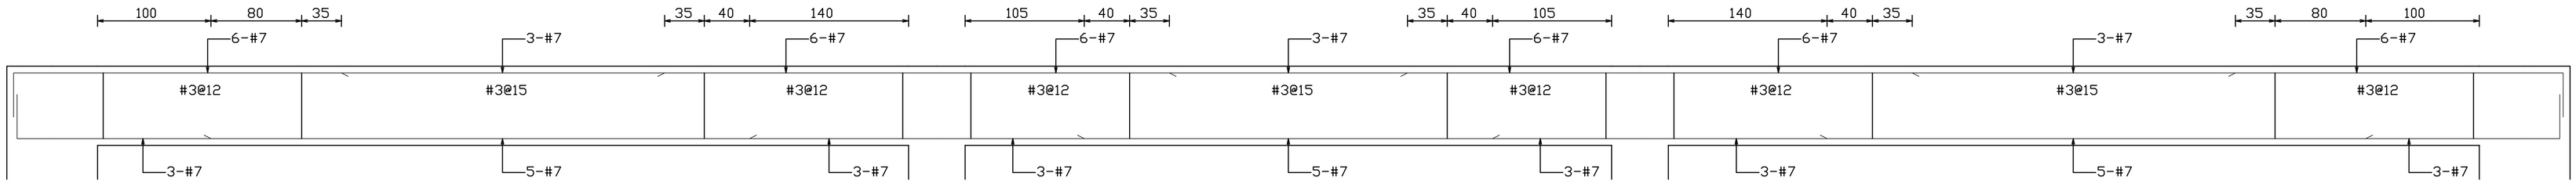

3B3(40x70)　　3B4(40x70)　　3B5(40x70)

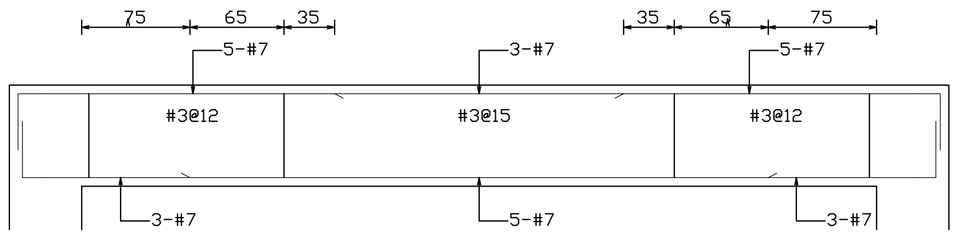

3B01(40x70)

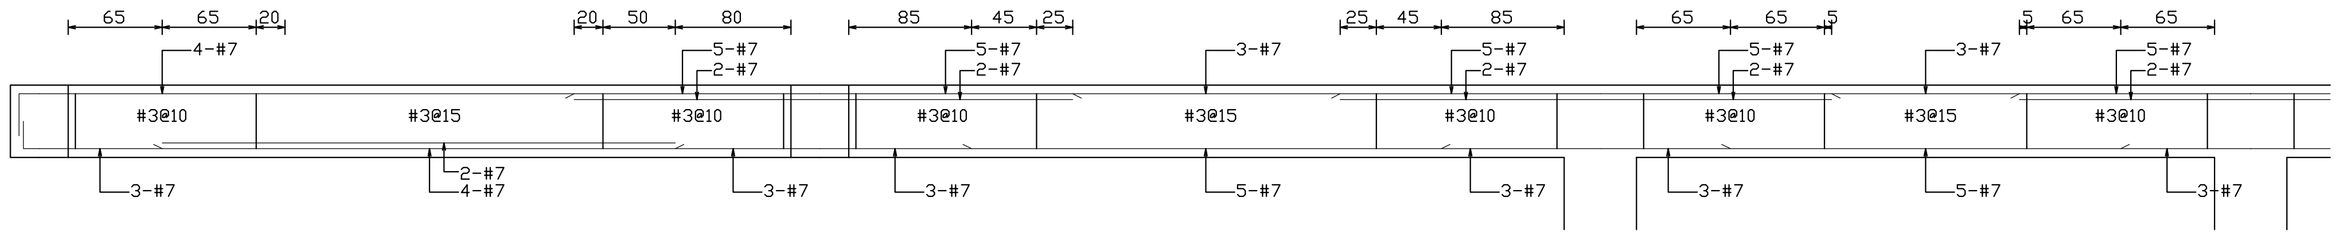

3B16a(35x50)　　3B16(35x50)　　3B17(35x50)

接 B18

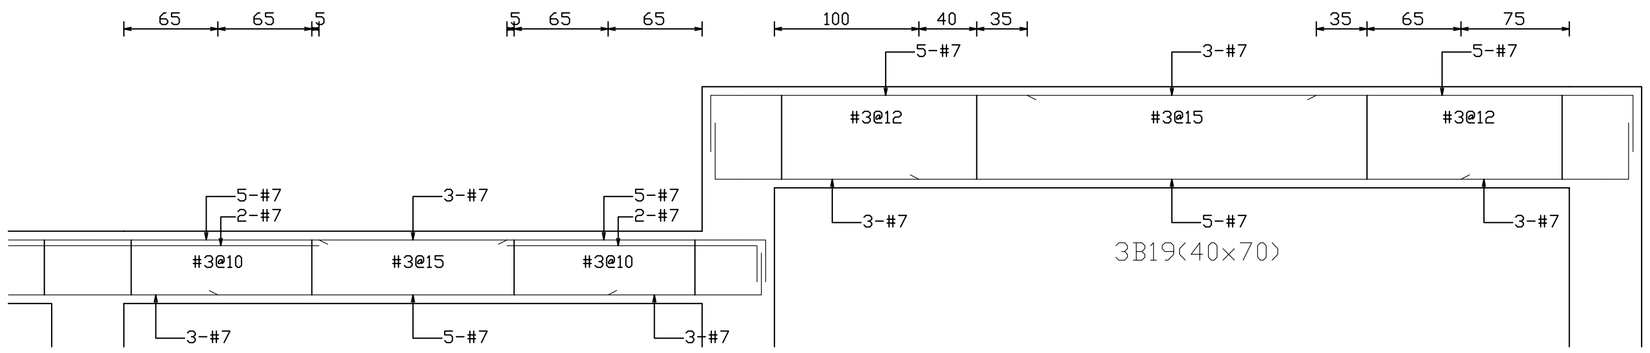

3B19(40x70)　　3B18(35x50)

接 B17

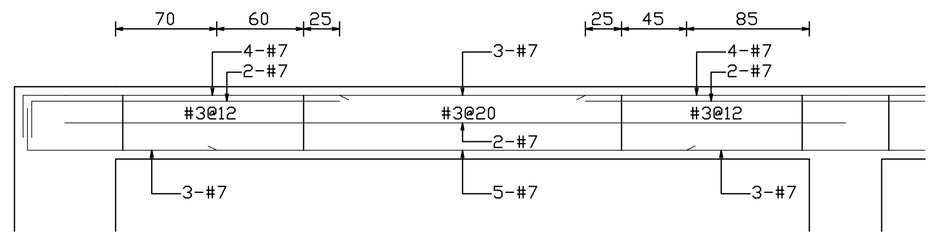

3B21(35x50)

接 B22

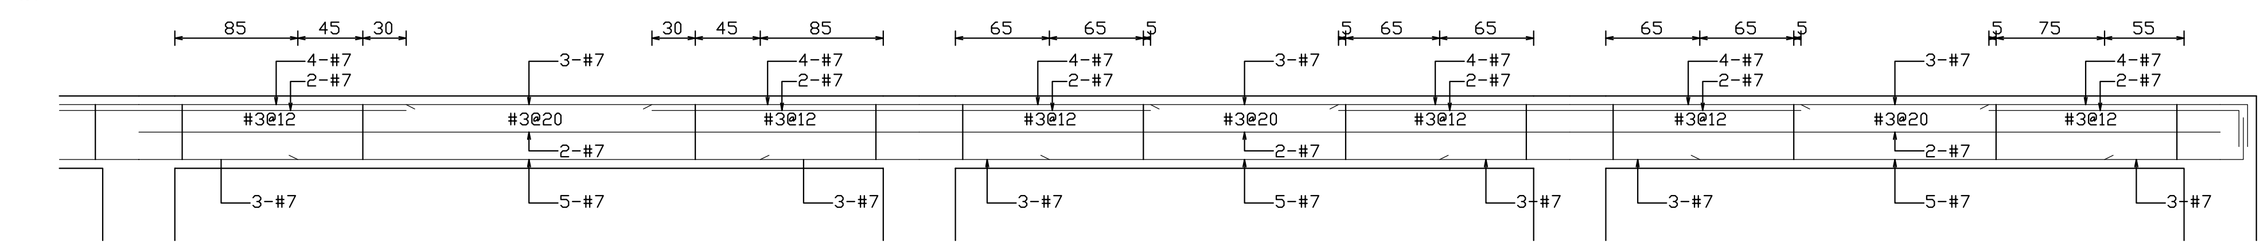

3B22(35x50)　　3B22a(35x50)　　3B23(35x50)

接 B21

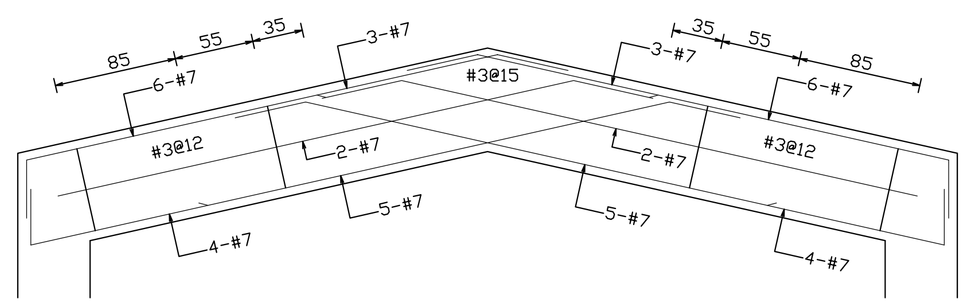

上 2B14(40x70)

蘇建榮建築師事務所 C.J.SU Architect & Associates	工程名稱	洄瀾國際文教會館新建工程	圖面名稱	3F G5,G6,G10,G14,G18,G6a,G14a, 3F G18a,B1~B5,B16~B19, 3F B21~B23,B16a,B22a,B01, 上 2F B14,	圖面修正		設計 繪圖 核對 日期	備註	圖號 S2-7 張數 1