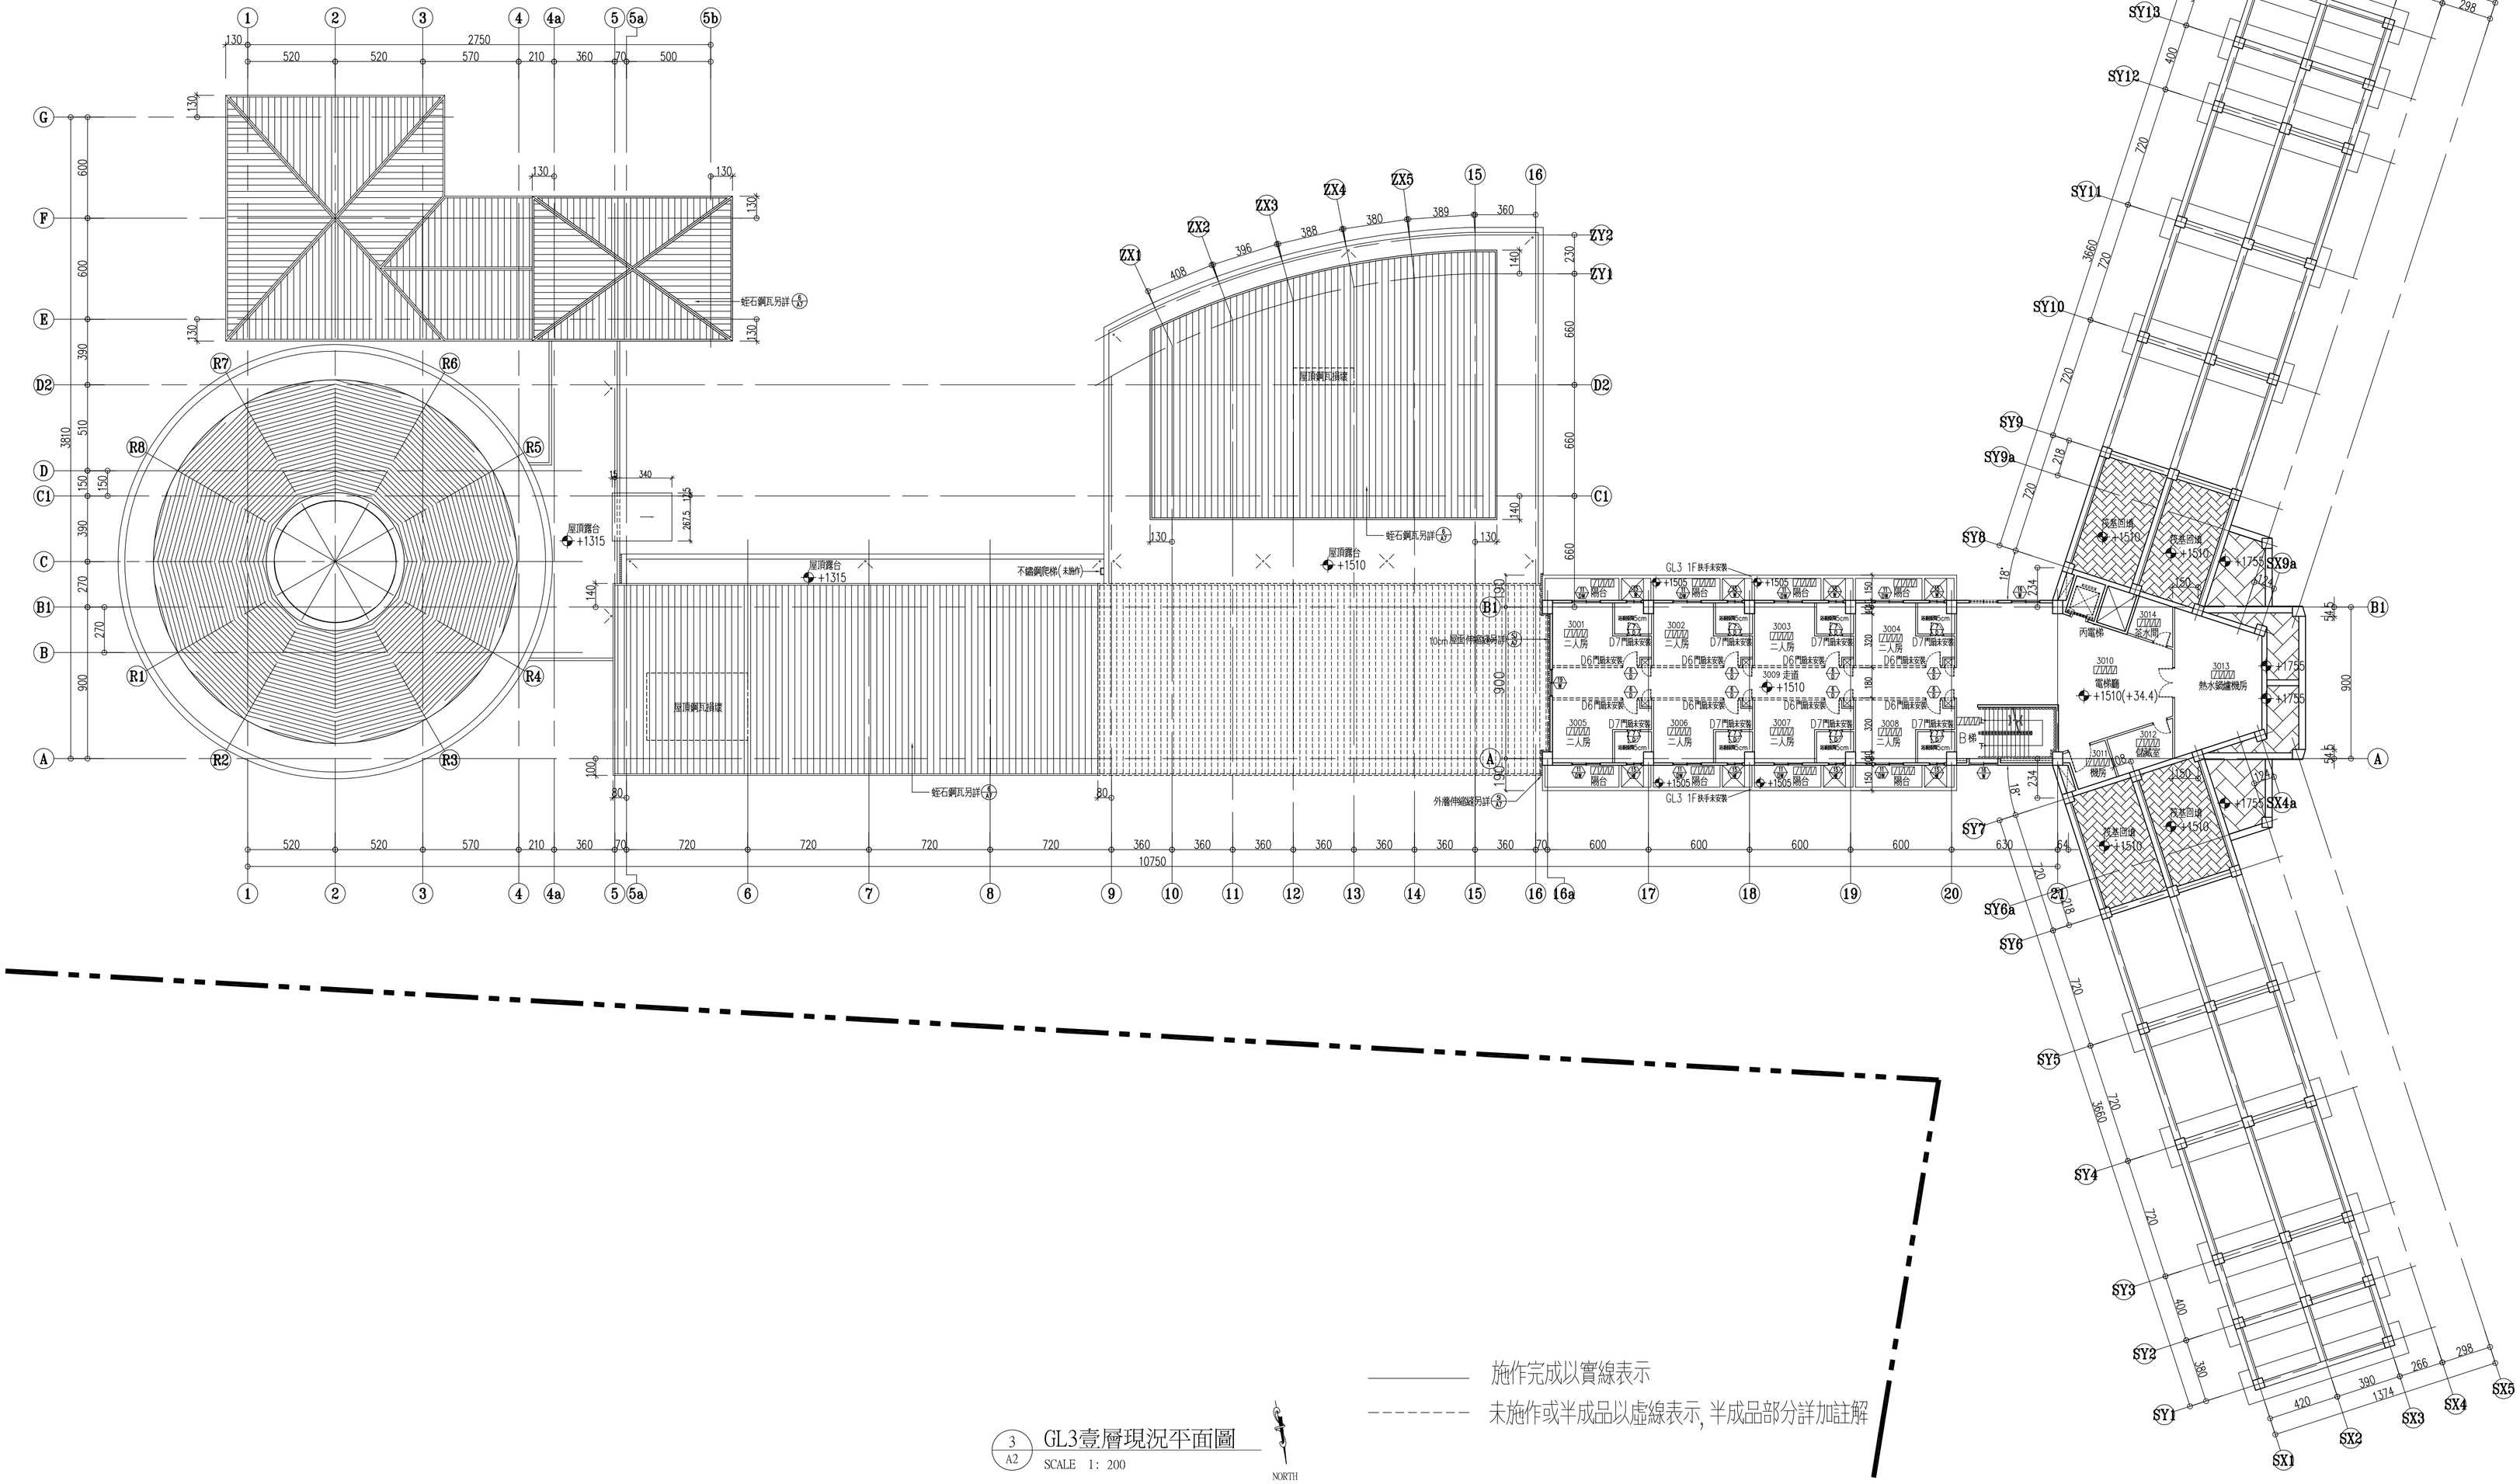

施作完成以實線表示

未施作或半成品以虛線表示, 半成品部分詳加註解

3 / A2 GL3壹層現況平面圖

SCALE 1：200

NORTH

蘇建榮建築師事務所 C.J.SU Architect & Associates	工程名稱	洄瀾國際文教會館新建工程	圖面名稱	GL3壹層現況平面圖	圖面修正		設計 繪圖 核對 日期	備註	圖號 A2 - 3 張數 /