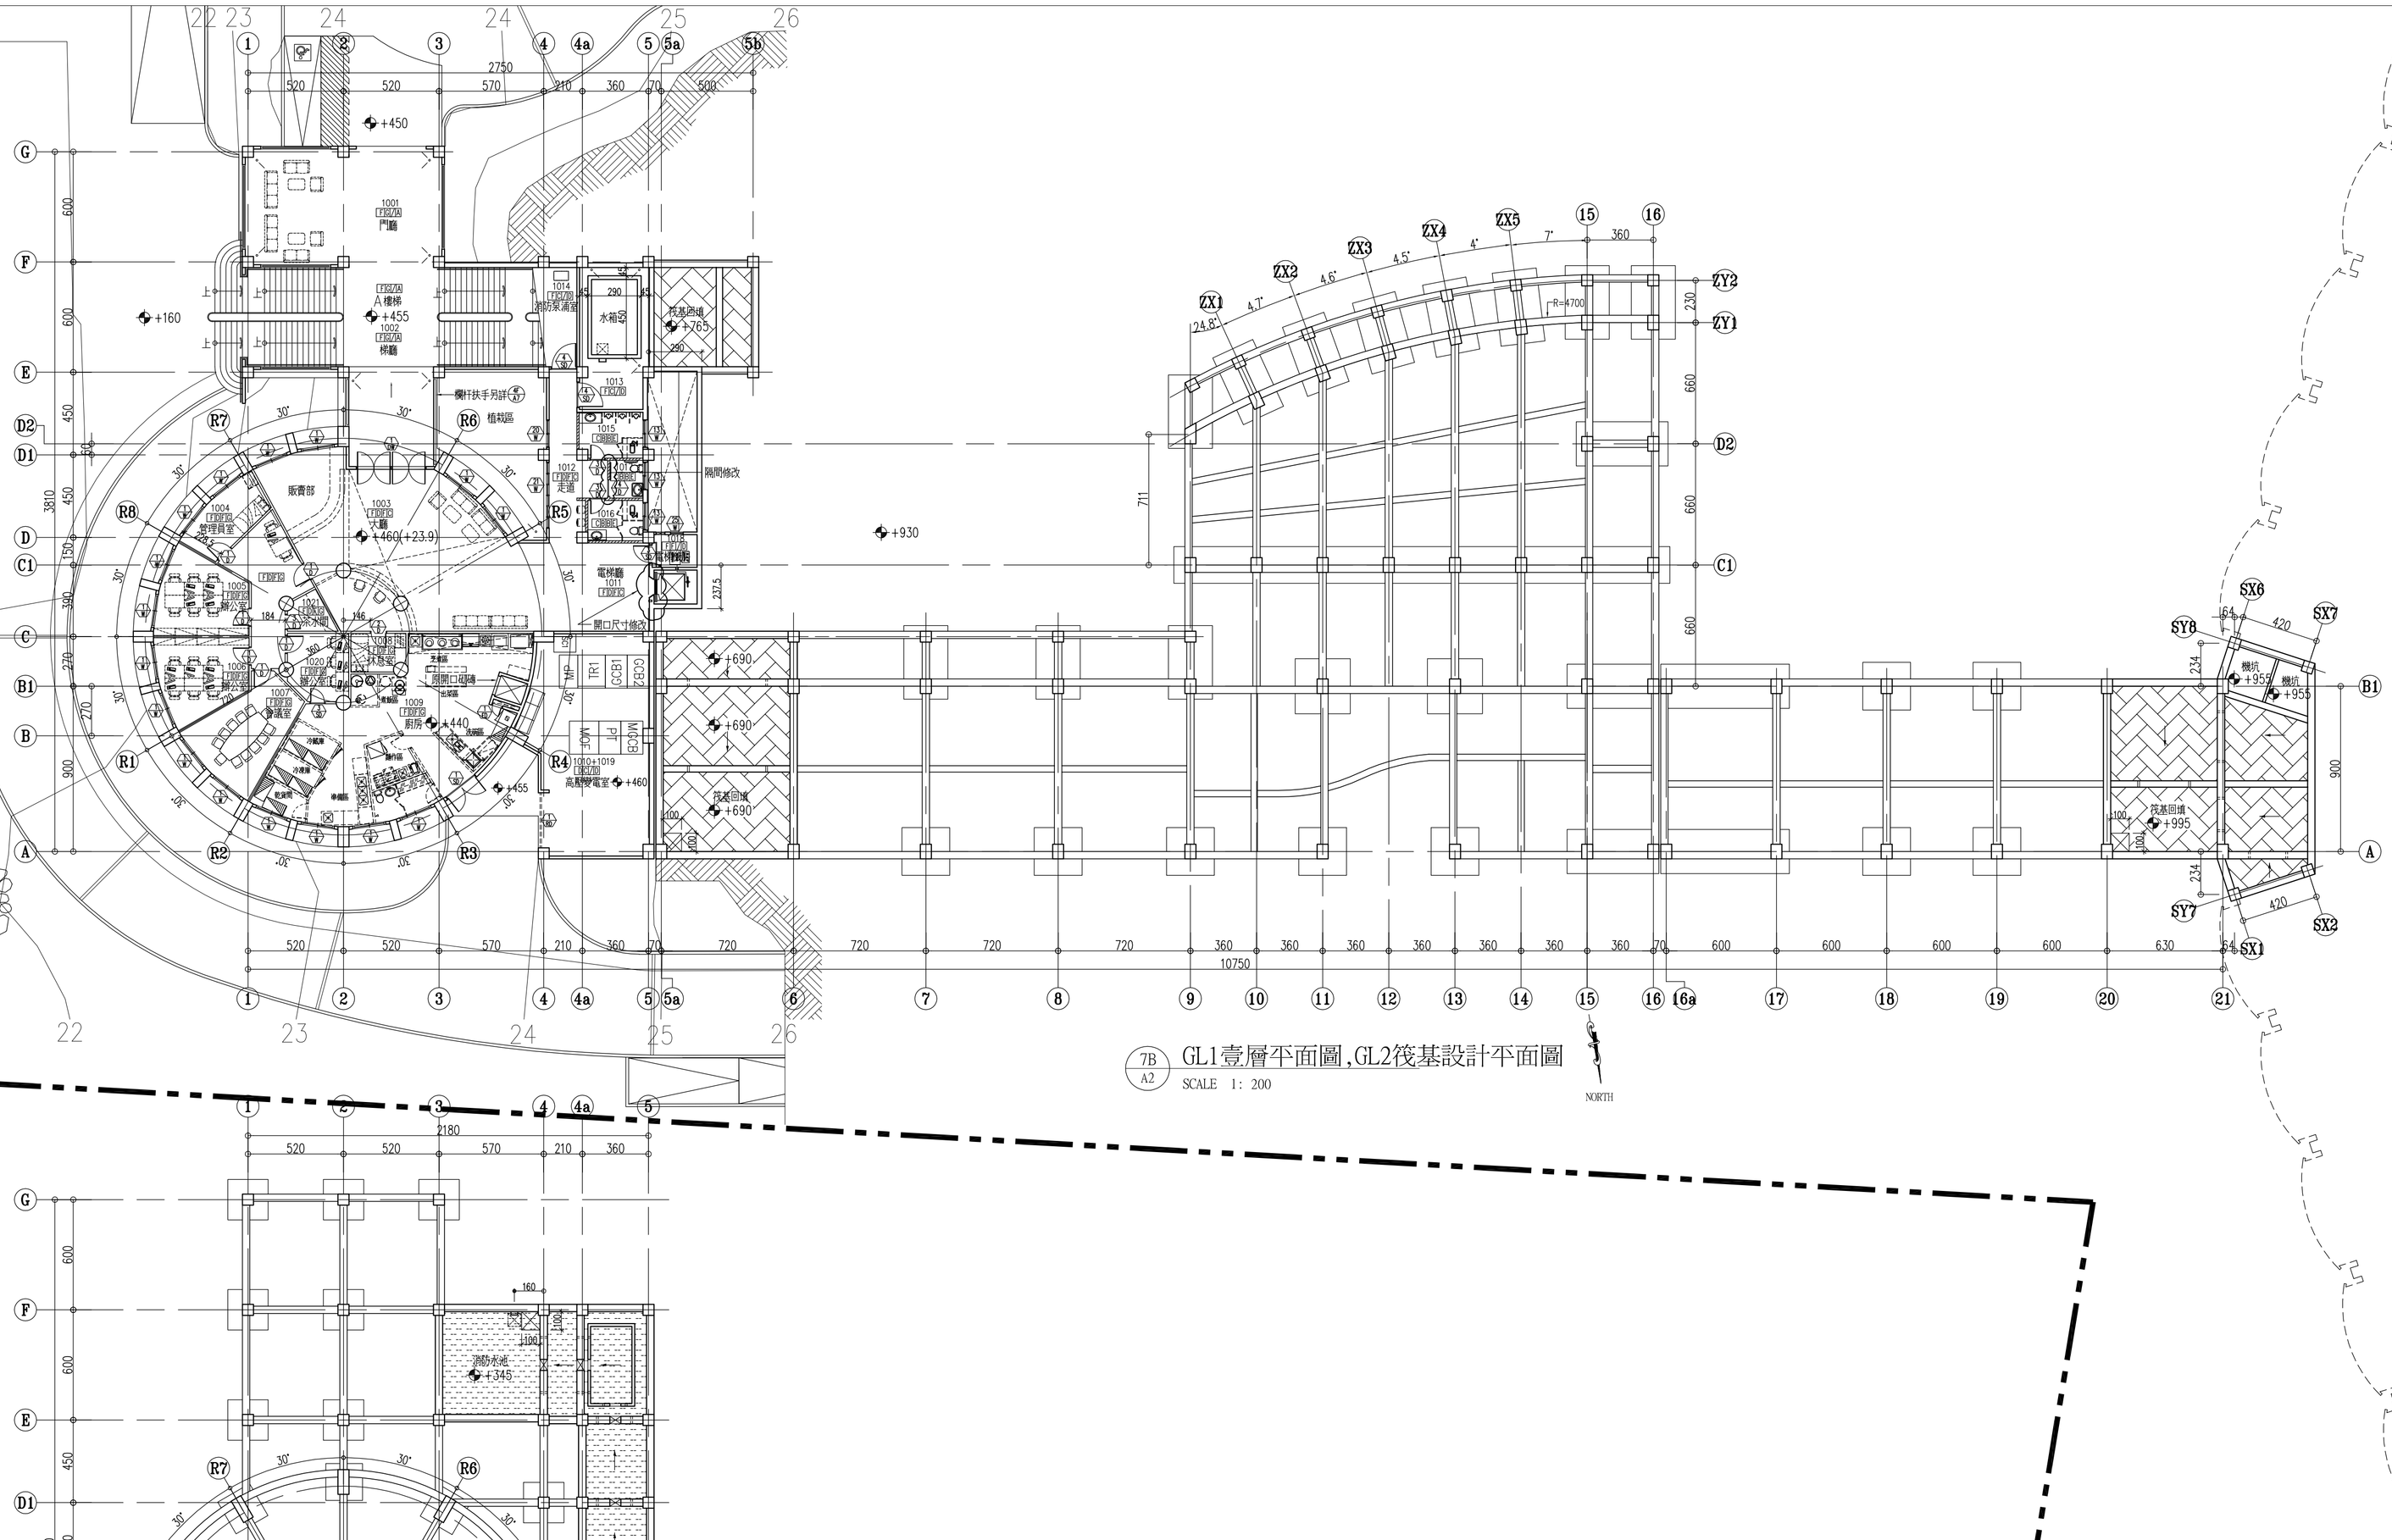

7B A2 GL1壹層平面圖,GL2筏基設計平面圖

SCALE 1: 200

NORTH

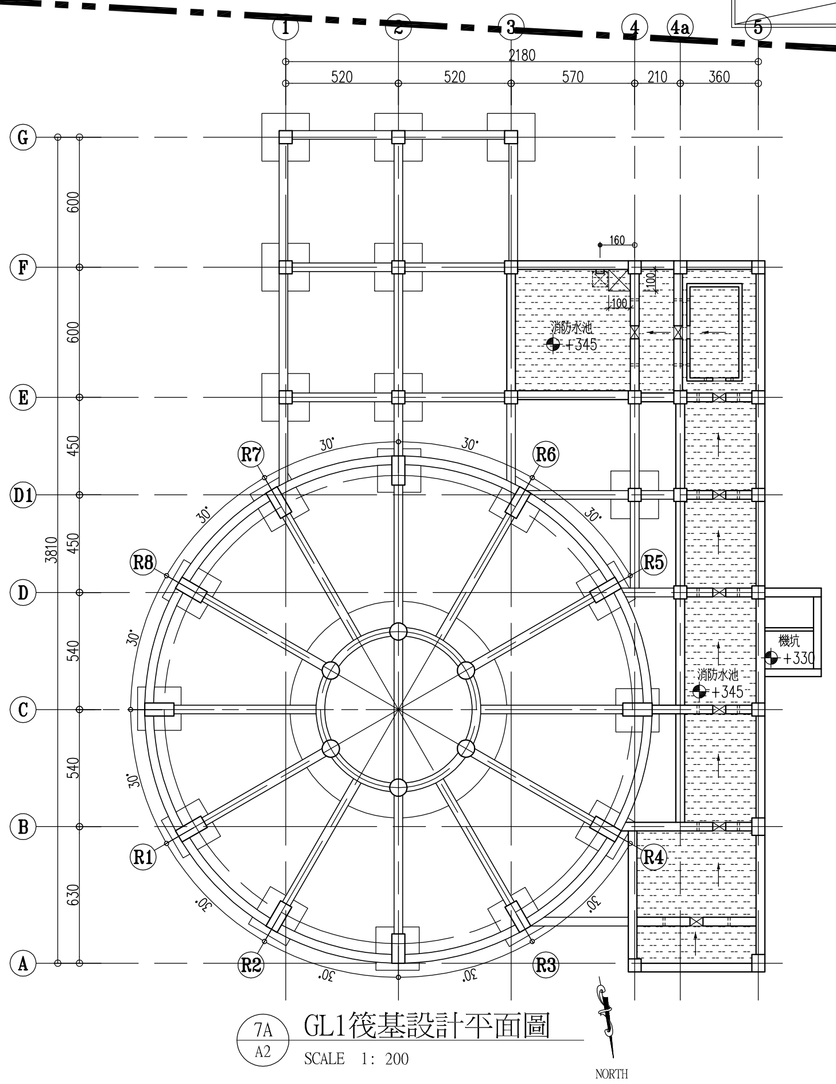

7A A2 GL1筏基設計平面圖

SCALE 1: 200

NORTH

說明

1. 筏基板設計高程如圖面標示
2. 筏基中洩水坡度均為1/100,洩水方向如圖所示
3. 所有筏基回填間連通方式
   a. 下: 連通管(5"øPVC"B"管X2)管壁下緣距板底10cm
4. 所有消防水池及雨水回收池間連通方式
   a. 上: 通氣管(3"øPVC"A"管X2)管壁上緣距板底10cm
   b. 下: 60X60cm開口
5. 消防水池防水方式
   a: 1:2防水粉刷 (五面),灌面 H=30cm高
   b: 外圍牆面1:2防水粉刷至頂

圖例

- 筏基回填
- 消防水池
- 維修開口 (60x60cm貼底留設)
- 集水坑
- 連通管,通氣管
- 灌面1:2防水粉刷至頂

蘇建榮建築師事務所 C.J.SU Architect & Associates	工程名稱	洄瀾國際文教會館新建工程	圖面名稱	GL1筏基,壹層平面圖,GL2筏基設計平面圖	圖面修正		設計 繪圖 核對 日期		備註	圖號 A2-7 張數 1