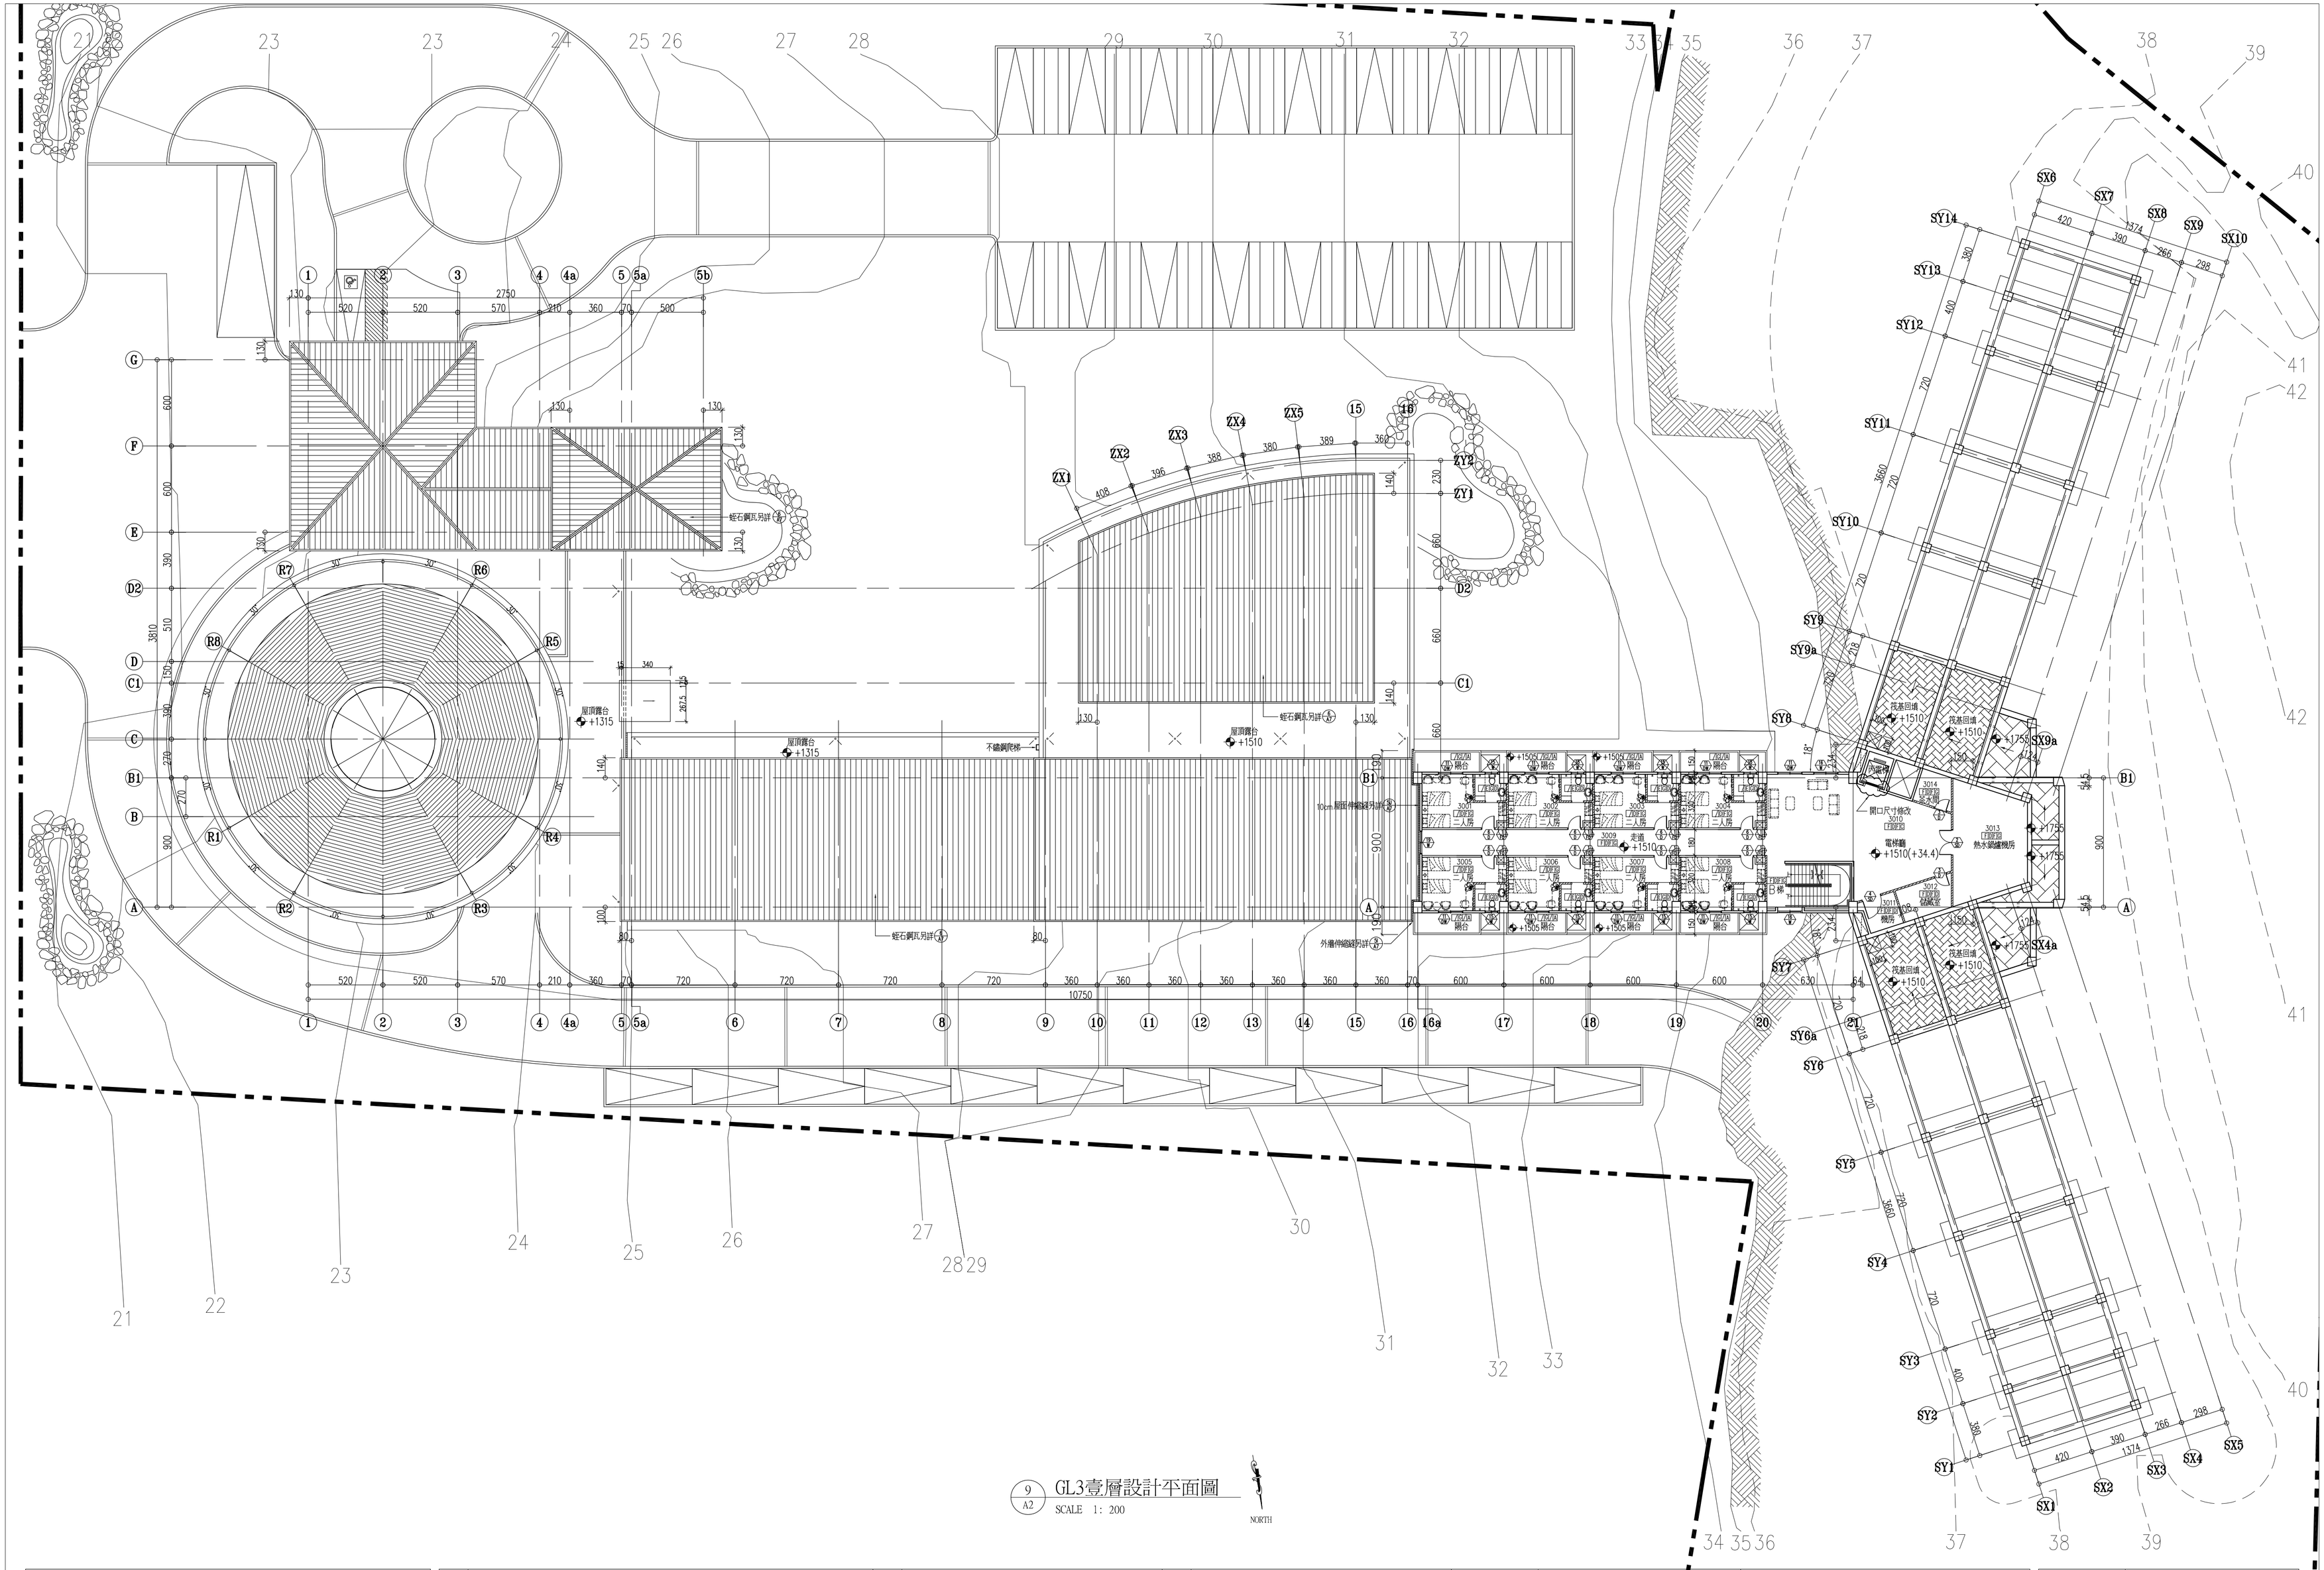

9 / A2 GL3壹層設計平面圖

SCALE 1：200

NORTH

蘇建榮建築師事務所 C.J.SU Architect & Associates	工程名稱	洄瀾國際文教會館新建工程	圖面名稱	GL3壹層設計平面圖	圖面修正		設計 繪圖 核對 日期	備註	圖號 A2-9 張數 /