
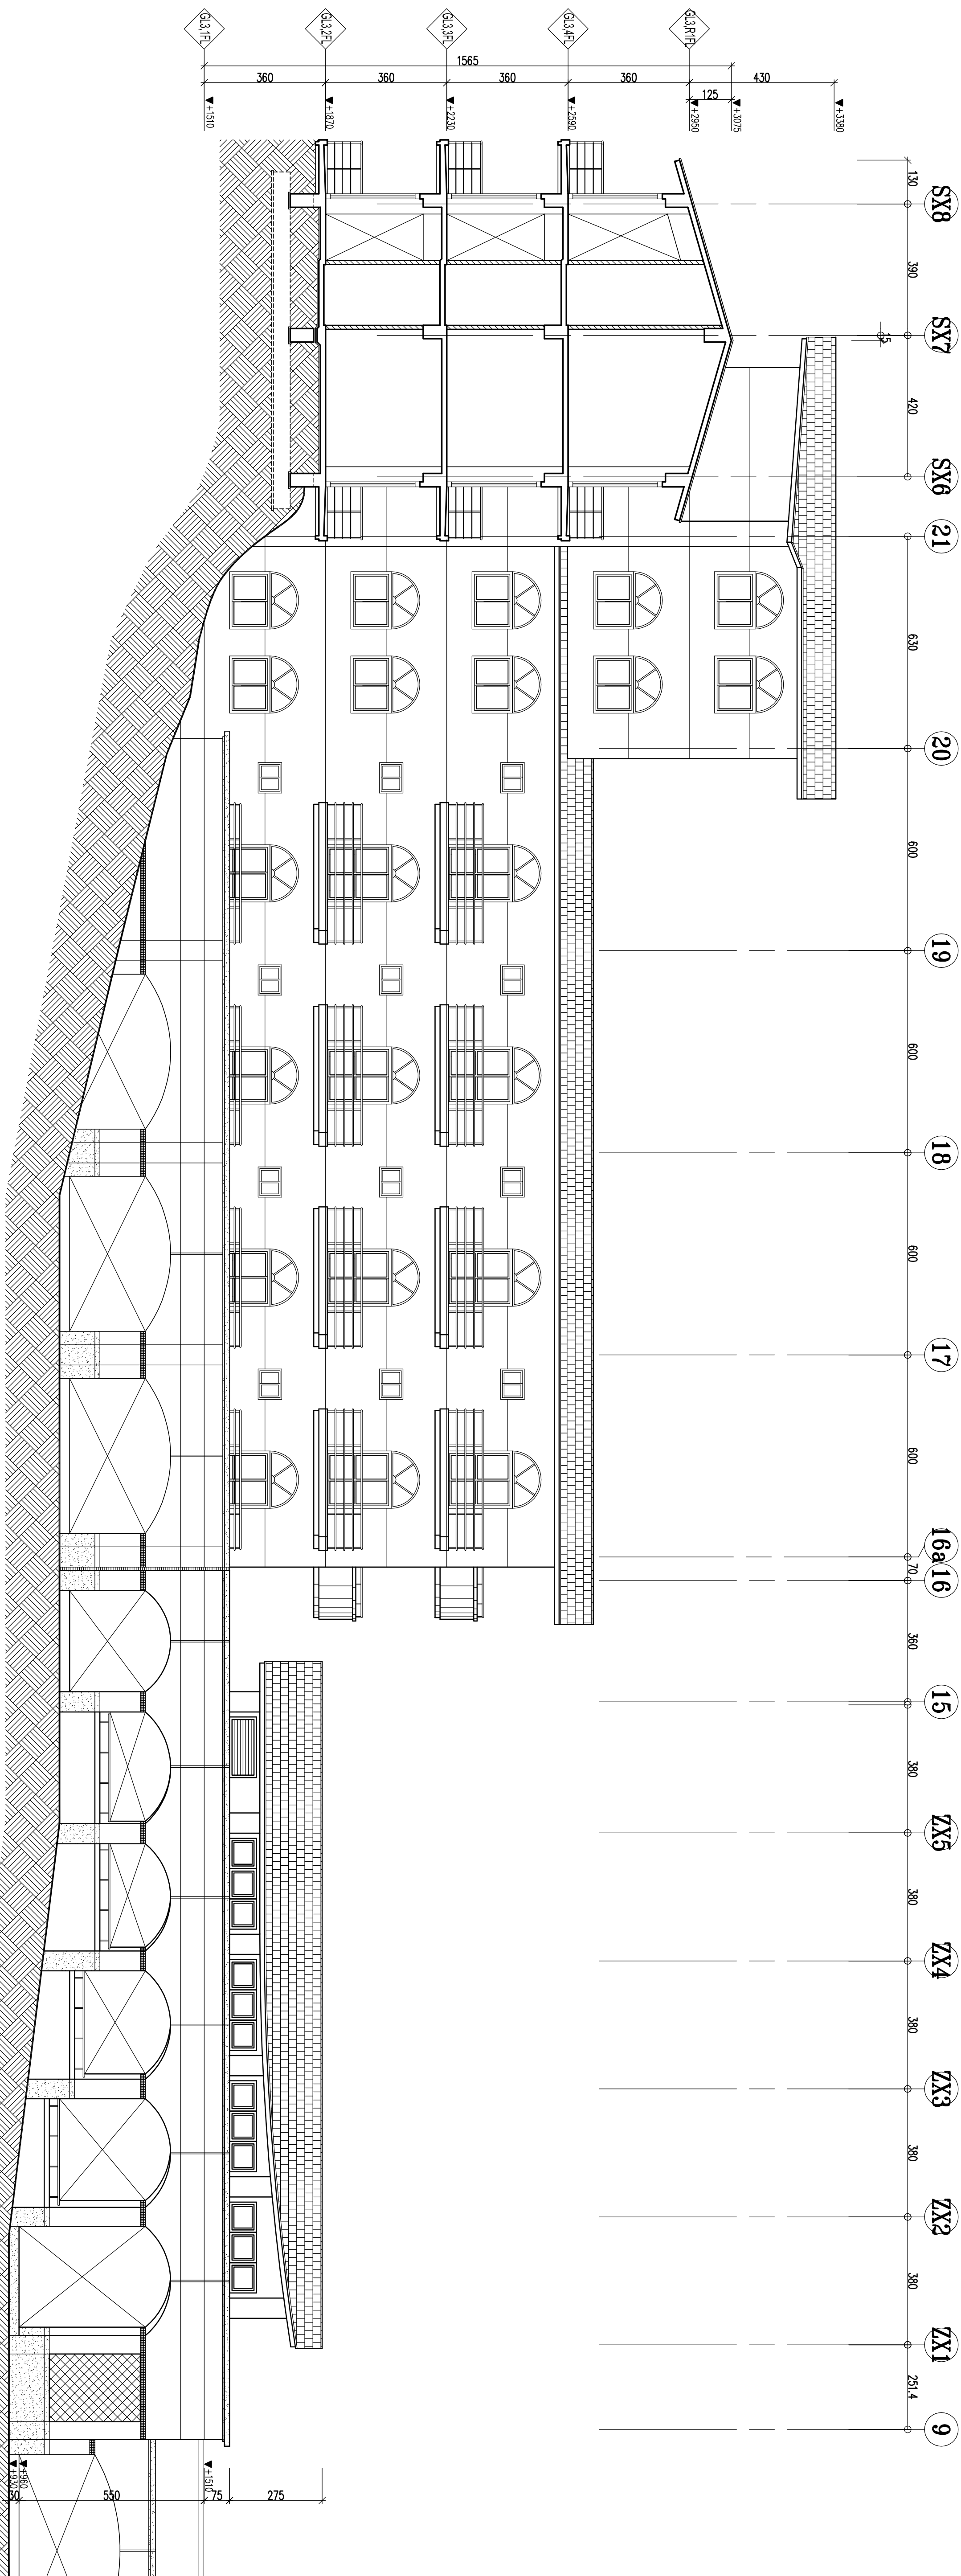


- 外牆材料表
- W-1 流石子 色石
  - W-2 花石磚瓦+PS斷熱板
  - W-3 流石子 (色別定)
  - W-4 內砂岩磨削
  - W-5 南方灰板手2" x 4" 並塗漆
  - W-6 鋼鐵 1=50mm+ 斷熱材料+鐵網
  - W-7 4.5x4.5 斷熱玻璃
  - W-8 深灰色灰石子 4.5x4.5 斷熱玻璃

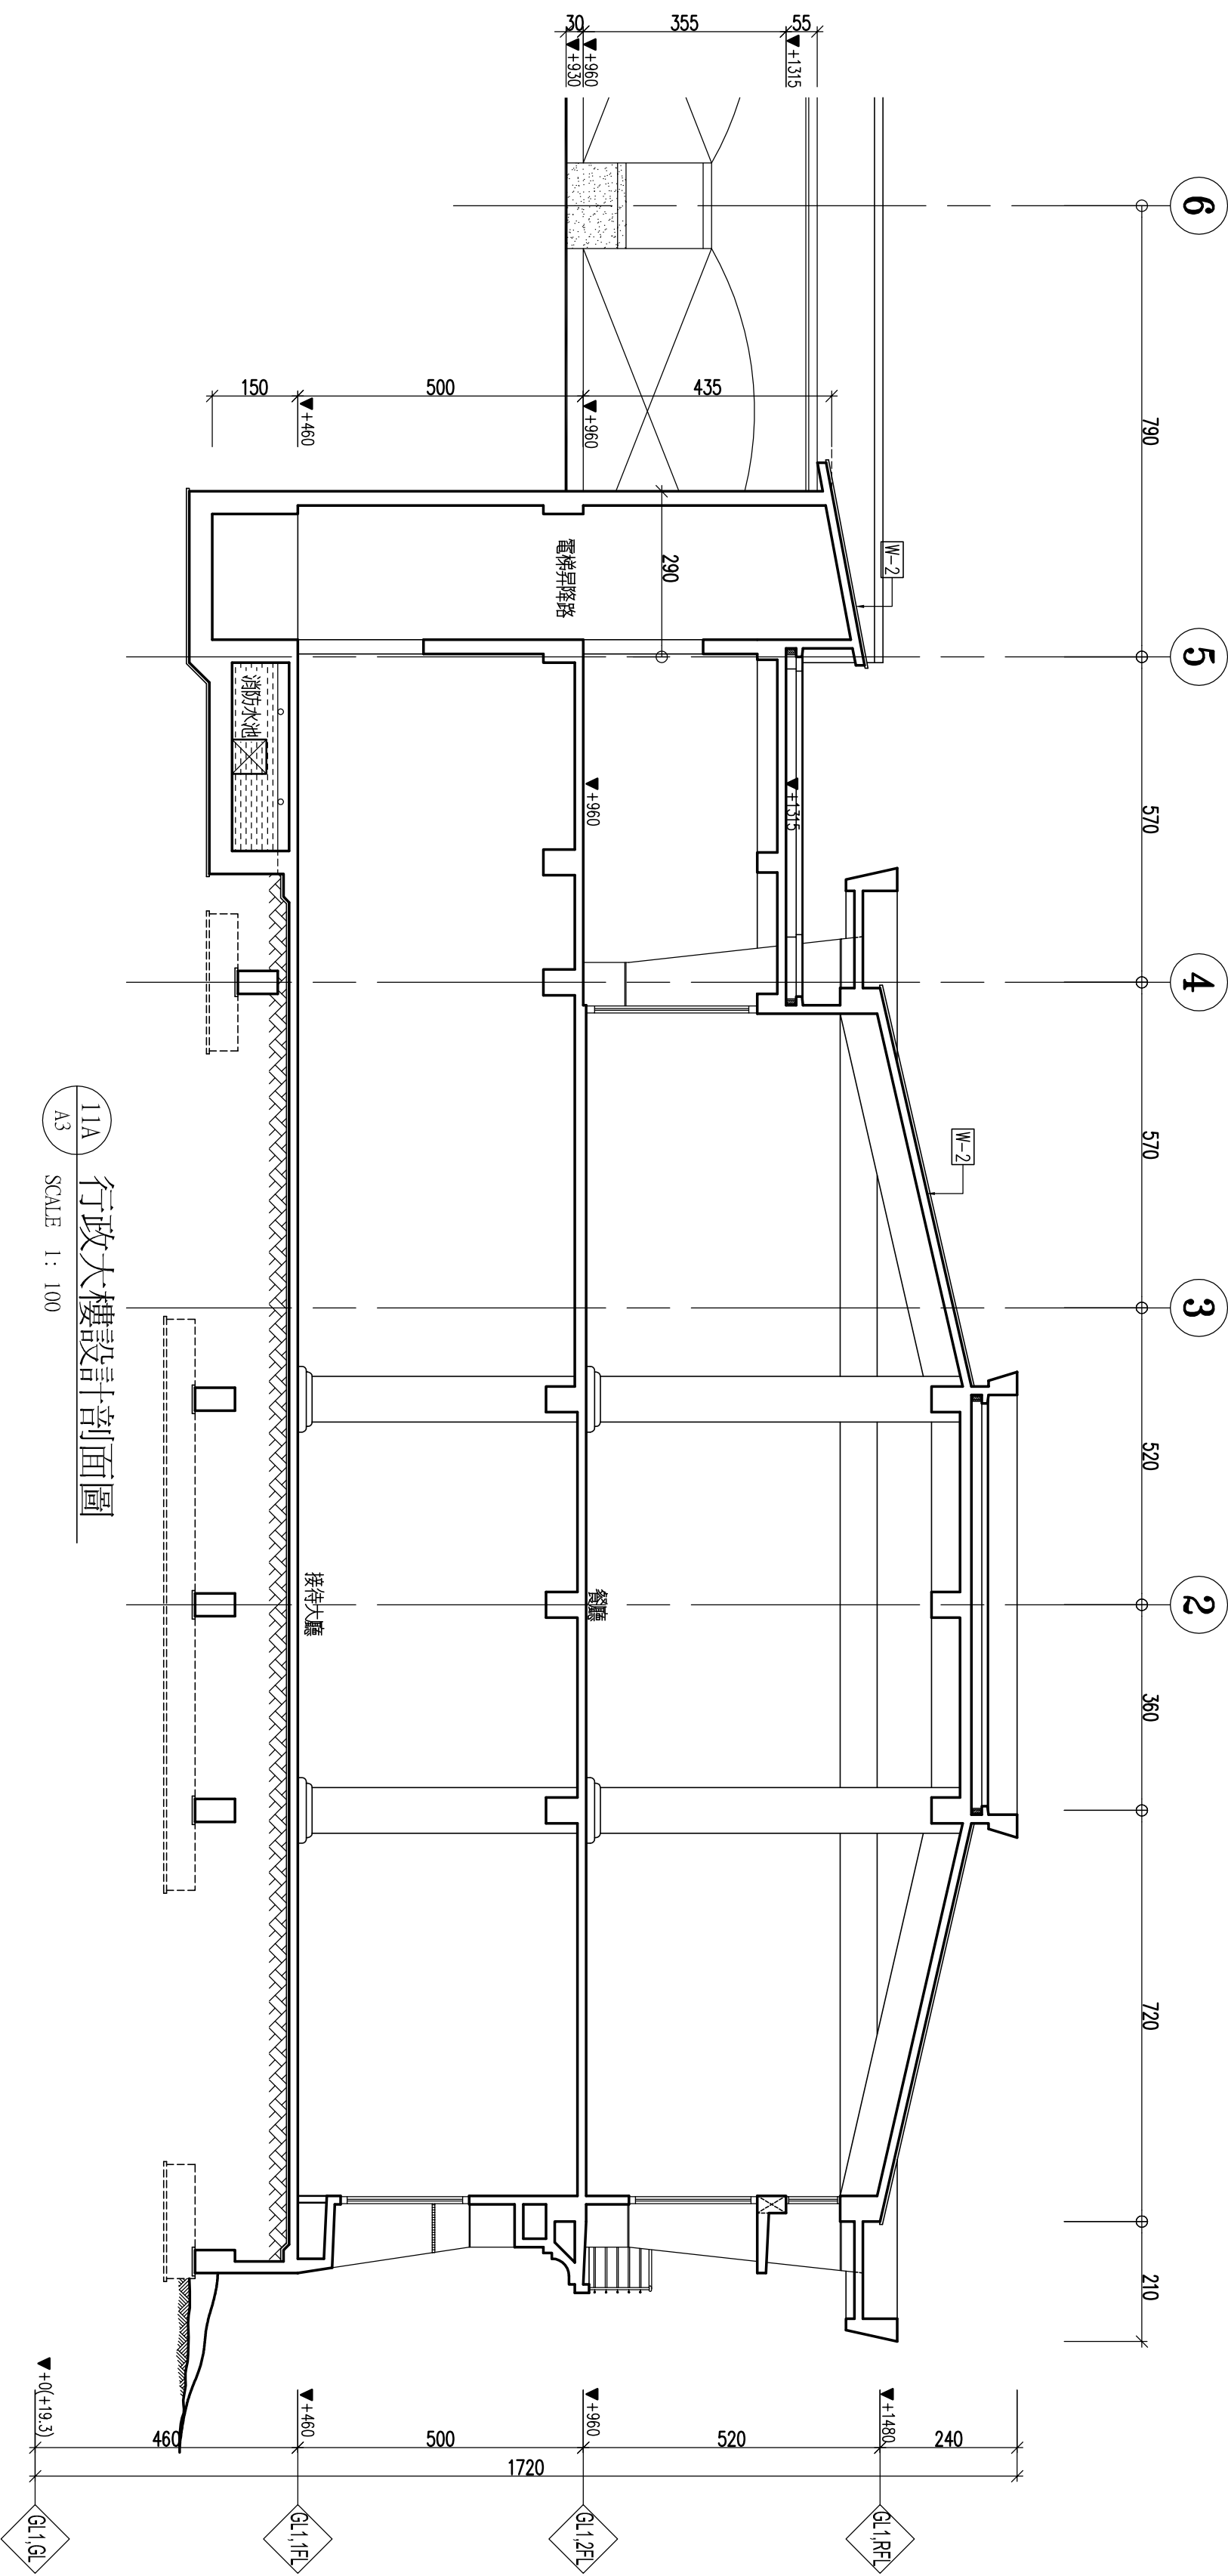

蘇建榮建築師事務所  
C.J.SU Architect & Associates

工程名稱  
河瀾國際文教會館新建工程

圖名  
行政大樓設計剖面圖

設計  
繪圖  
核對  
日期

備註

圖號 A 3 - 11  
張數 /