



- 外牆材料表
- Ⅱ-1 洗石子+色石
 - Ⅱ-2 洗石子+PS保熱板
 - Ⅱ-3 洗石子(色別)
 - Ⅱ-4 砂岩牆面
 - Ⅱ-5 南方松半2"x4"並漆木漆
 - Ⅱ-6 鋼鐵 1=50mm+最細鋼絲網處理
 - Ⅱ-7 4.5x4.5石膏收邊
 - Ⅱ-8 深灰色洗石子+4.5x4.5石膏收邊

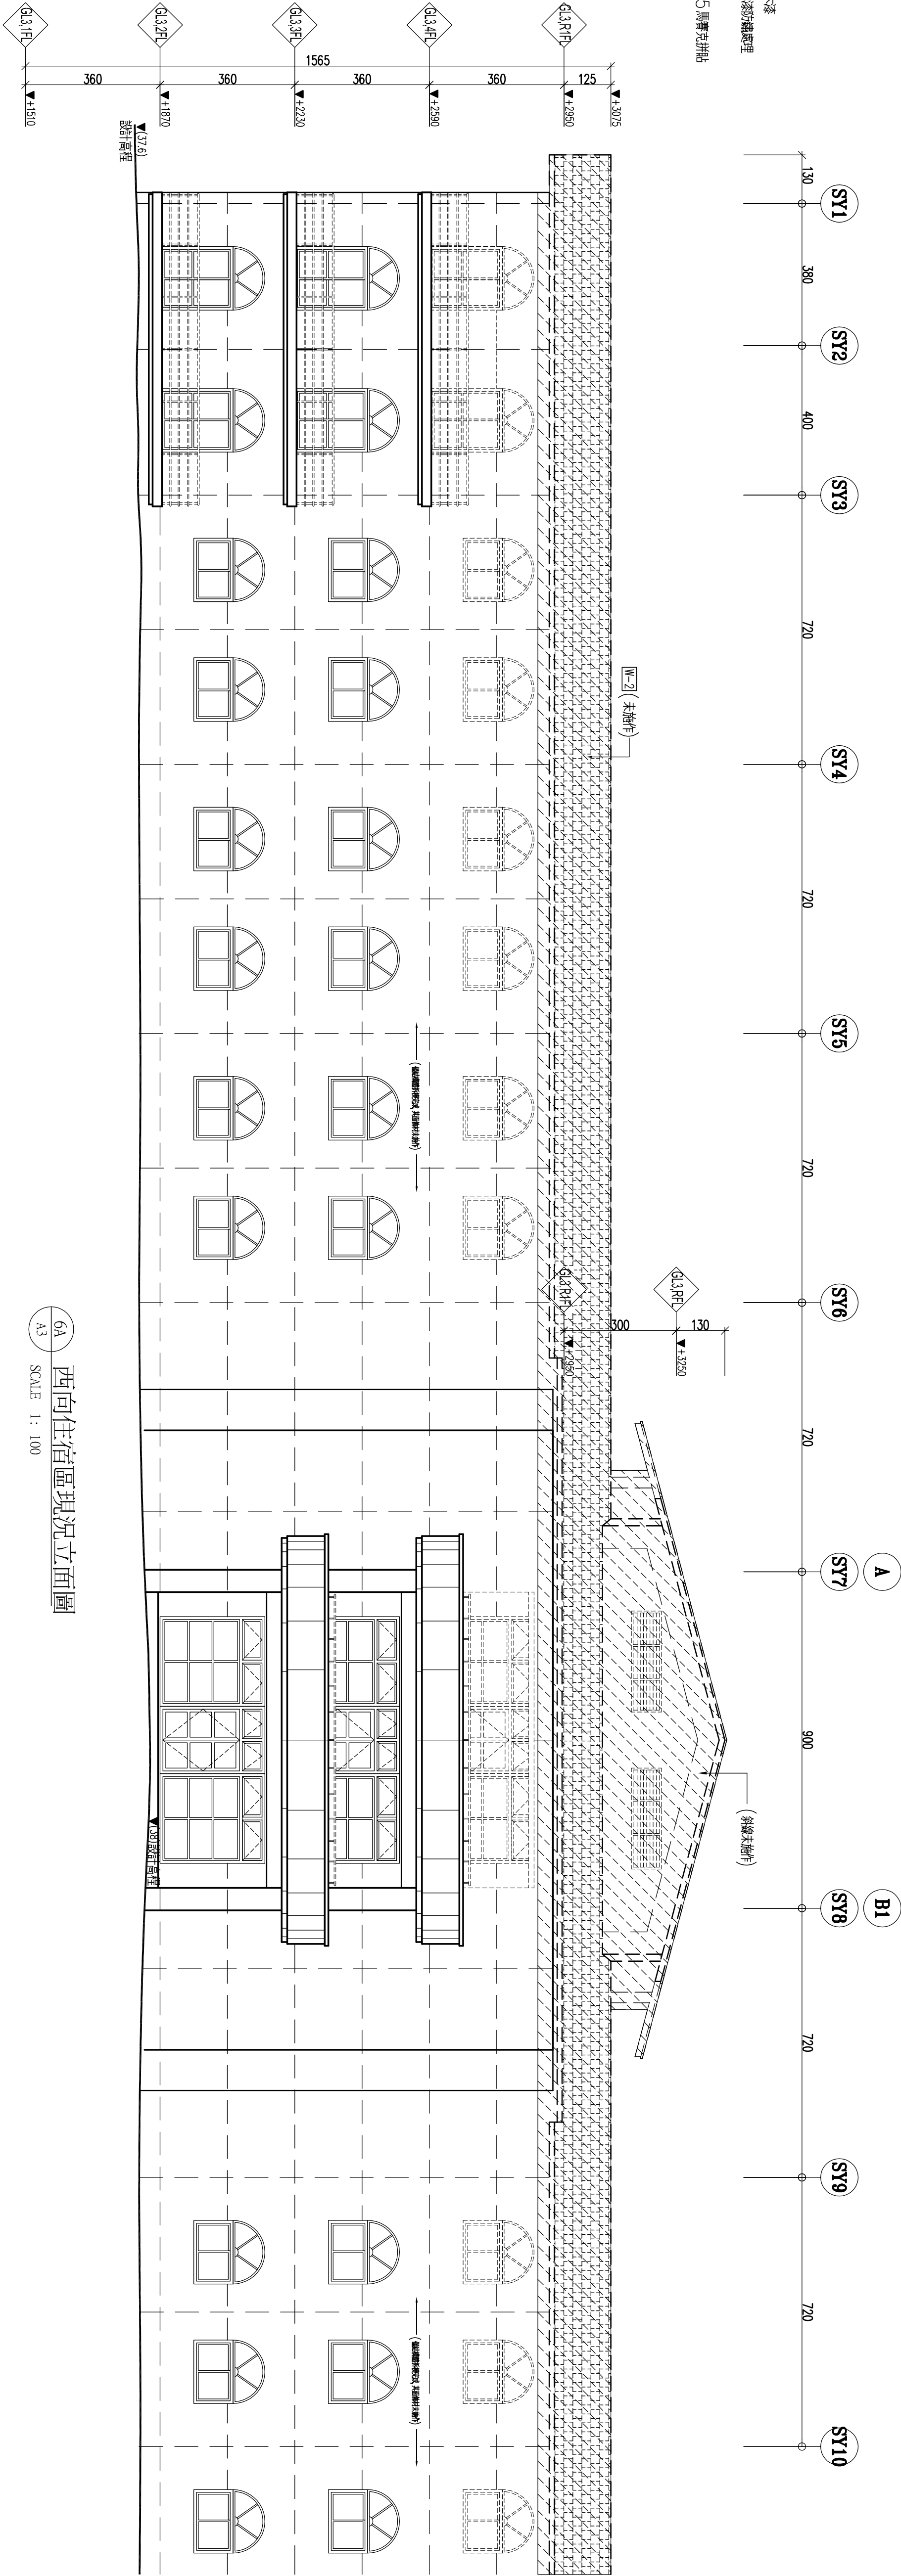


6A 西向住宿區現況立面圖
A3 SCALE 1: 100

—— 施作完成以實線表示
- - - 未施作或半成品以虛線表示, 半成品部分詳加註解

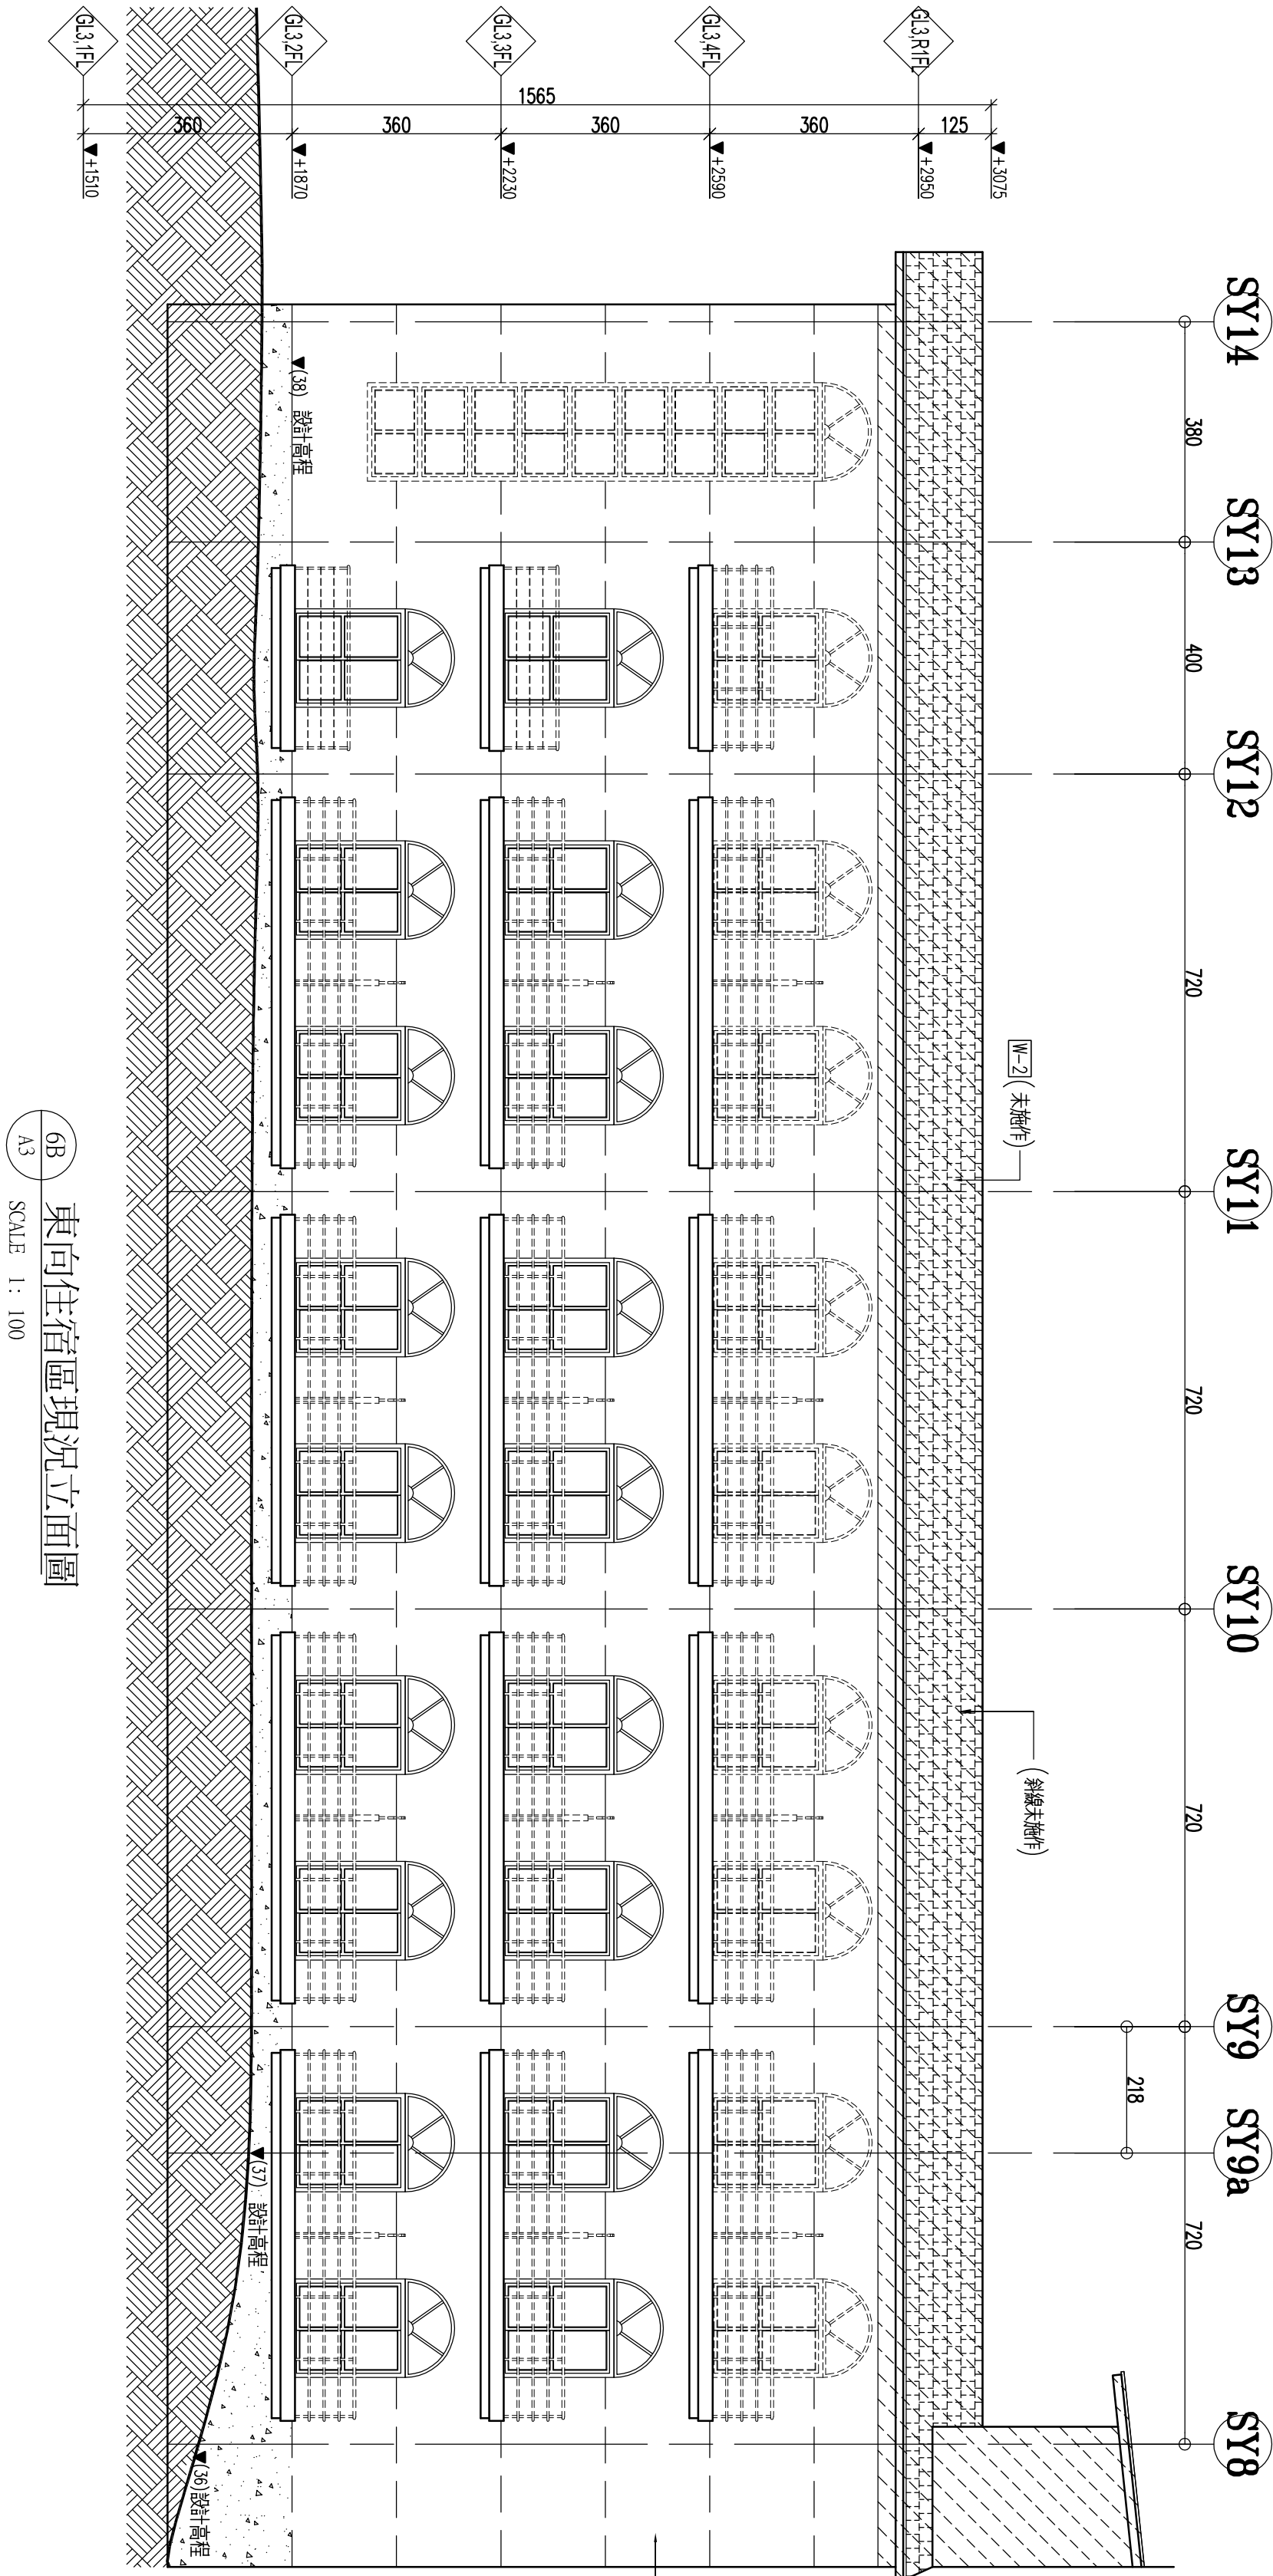

6B 東向住宿區現況立面圖
A3 SCALE 1: 100

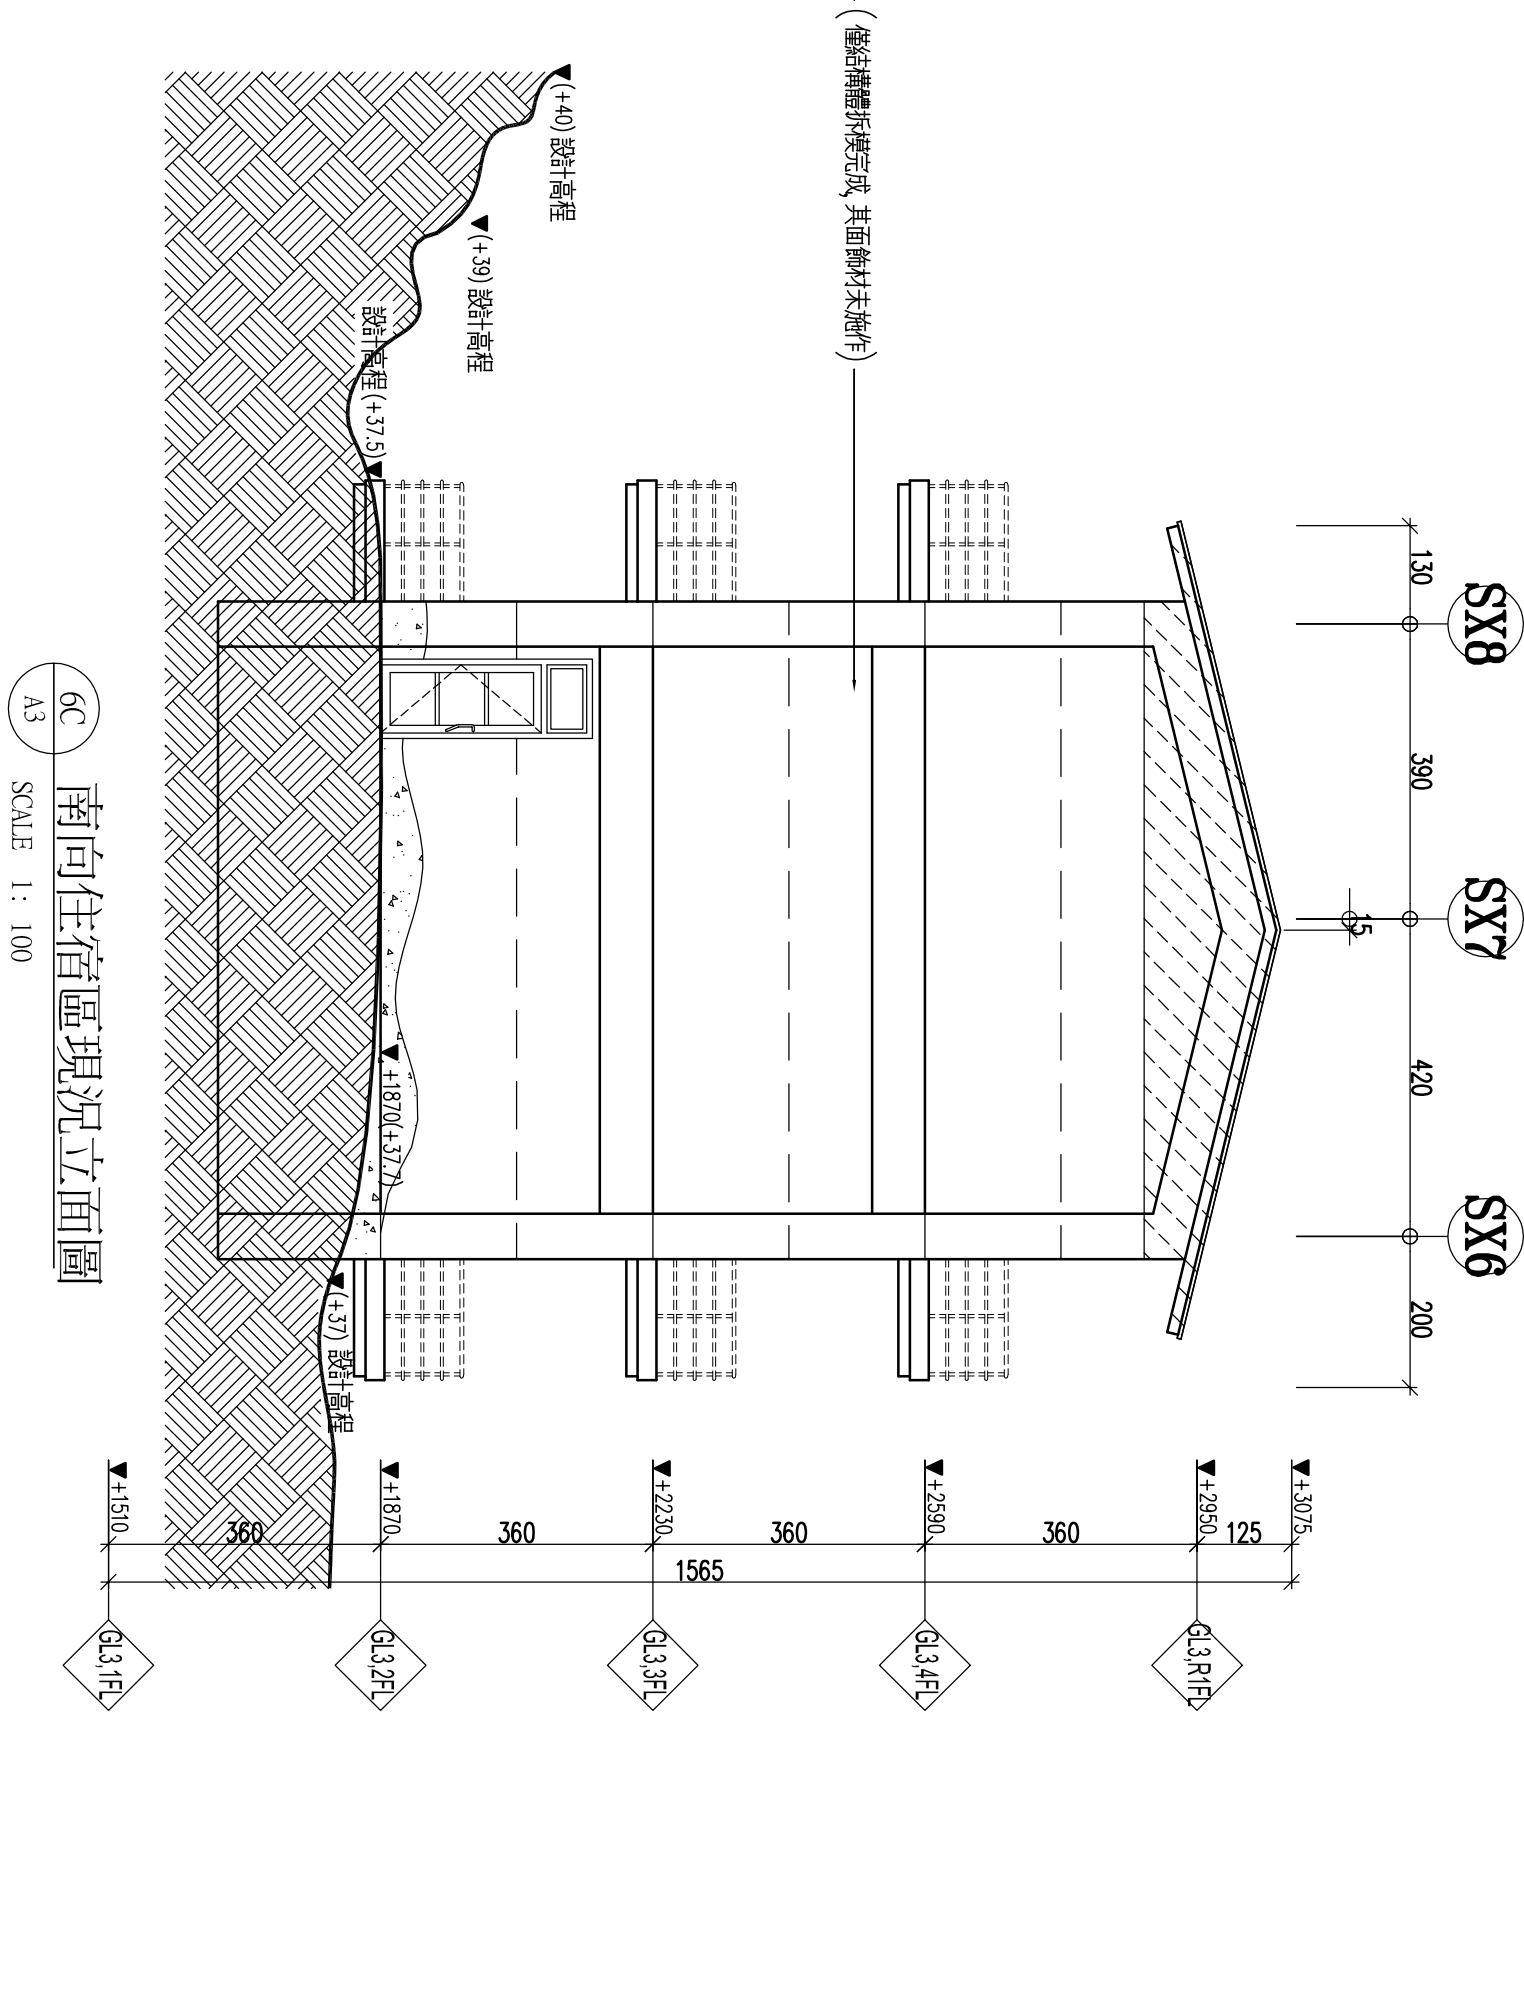

6C 南向住宿區現況立面圖
A3 SCALE 1: 100