
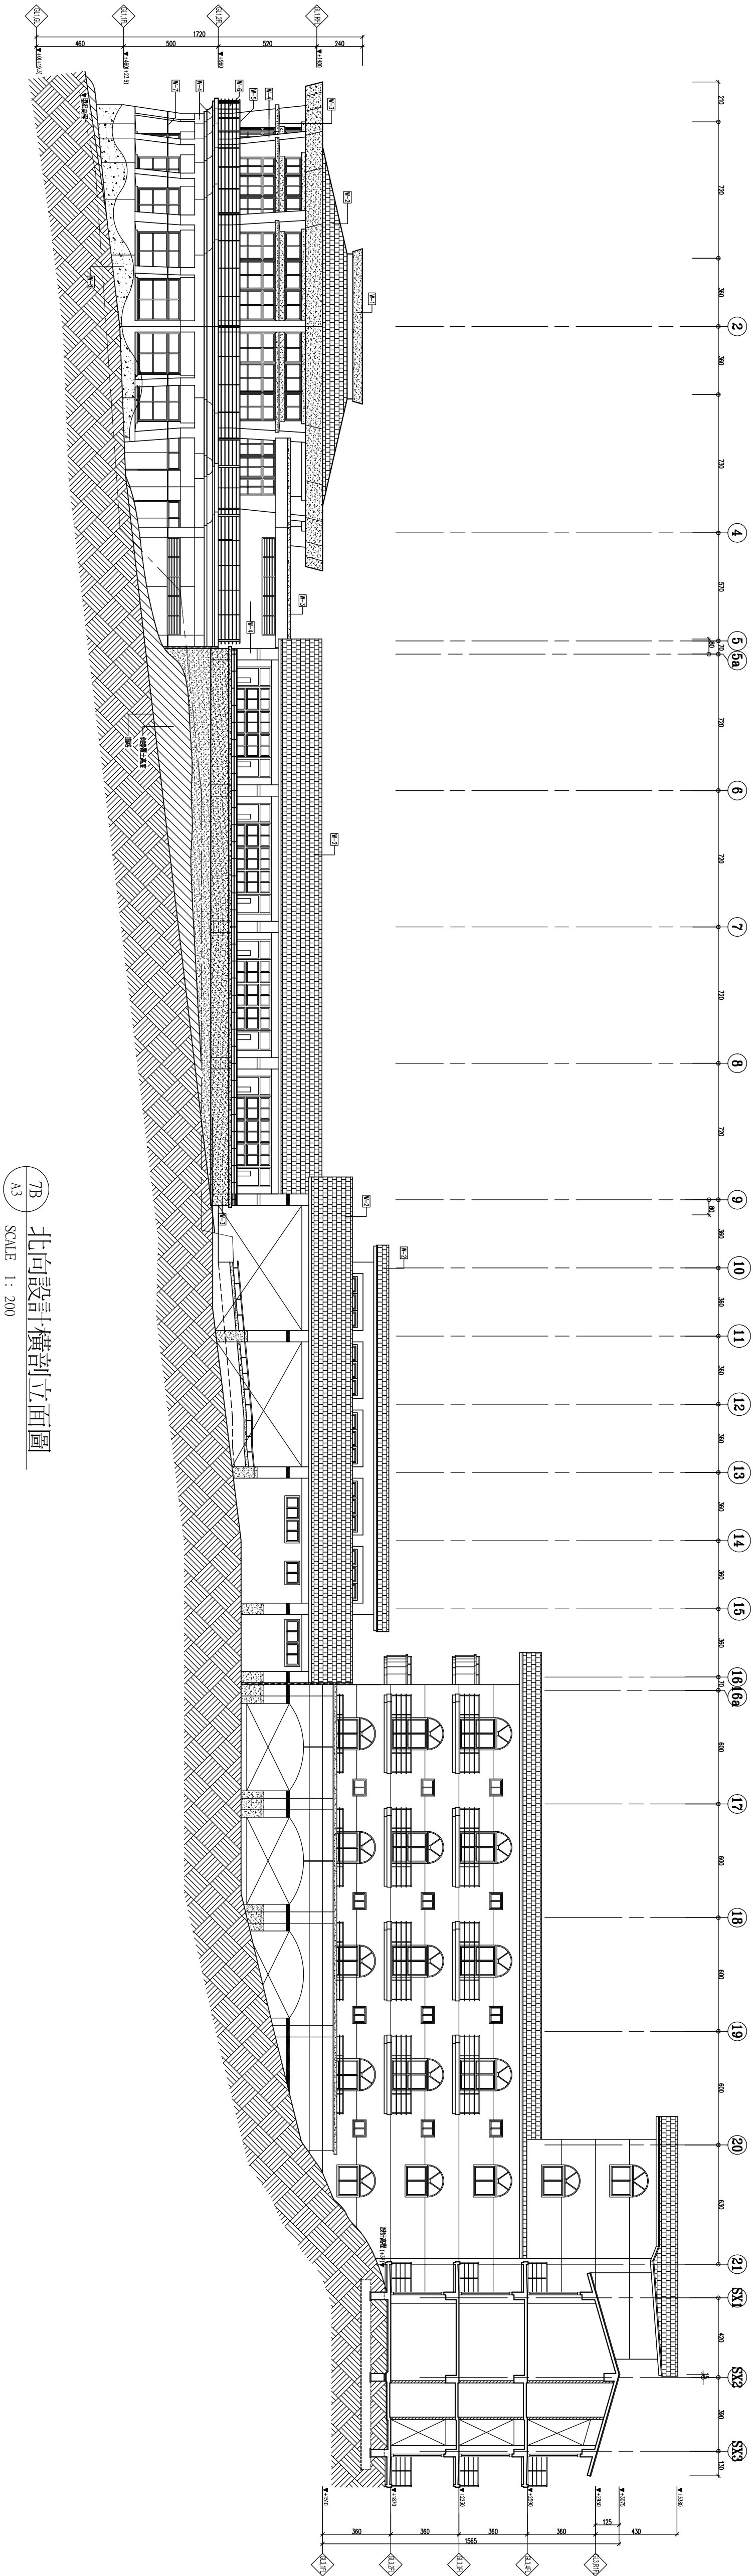


- 外牆材料表
- | | |
|-------|----------------------|
| (W-1) | 流石子+色石 |
| (W-2) | 輕石磚瓦+PS隔熱板 |
| (W-3) | 流石子(色預定) |
| (W-4) | 仿砂岩磚側 |
| (W-5) | 南方松木至2"x4"並漆木漆 |
| (W-6) | 鋼鐵 1=5mm+ 電鍍鍍粉鐵處理 |
| (W-7) | 4.5x4.5 馬賽克收邊 |
| (W-8) | 深灰色乾石子+4.5x4.5 馬賽克鋪地 |

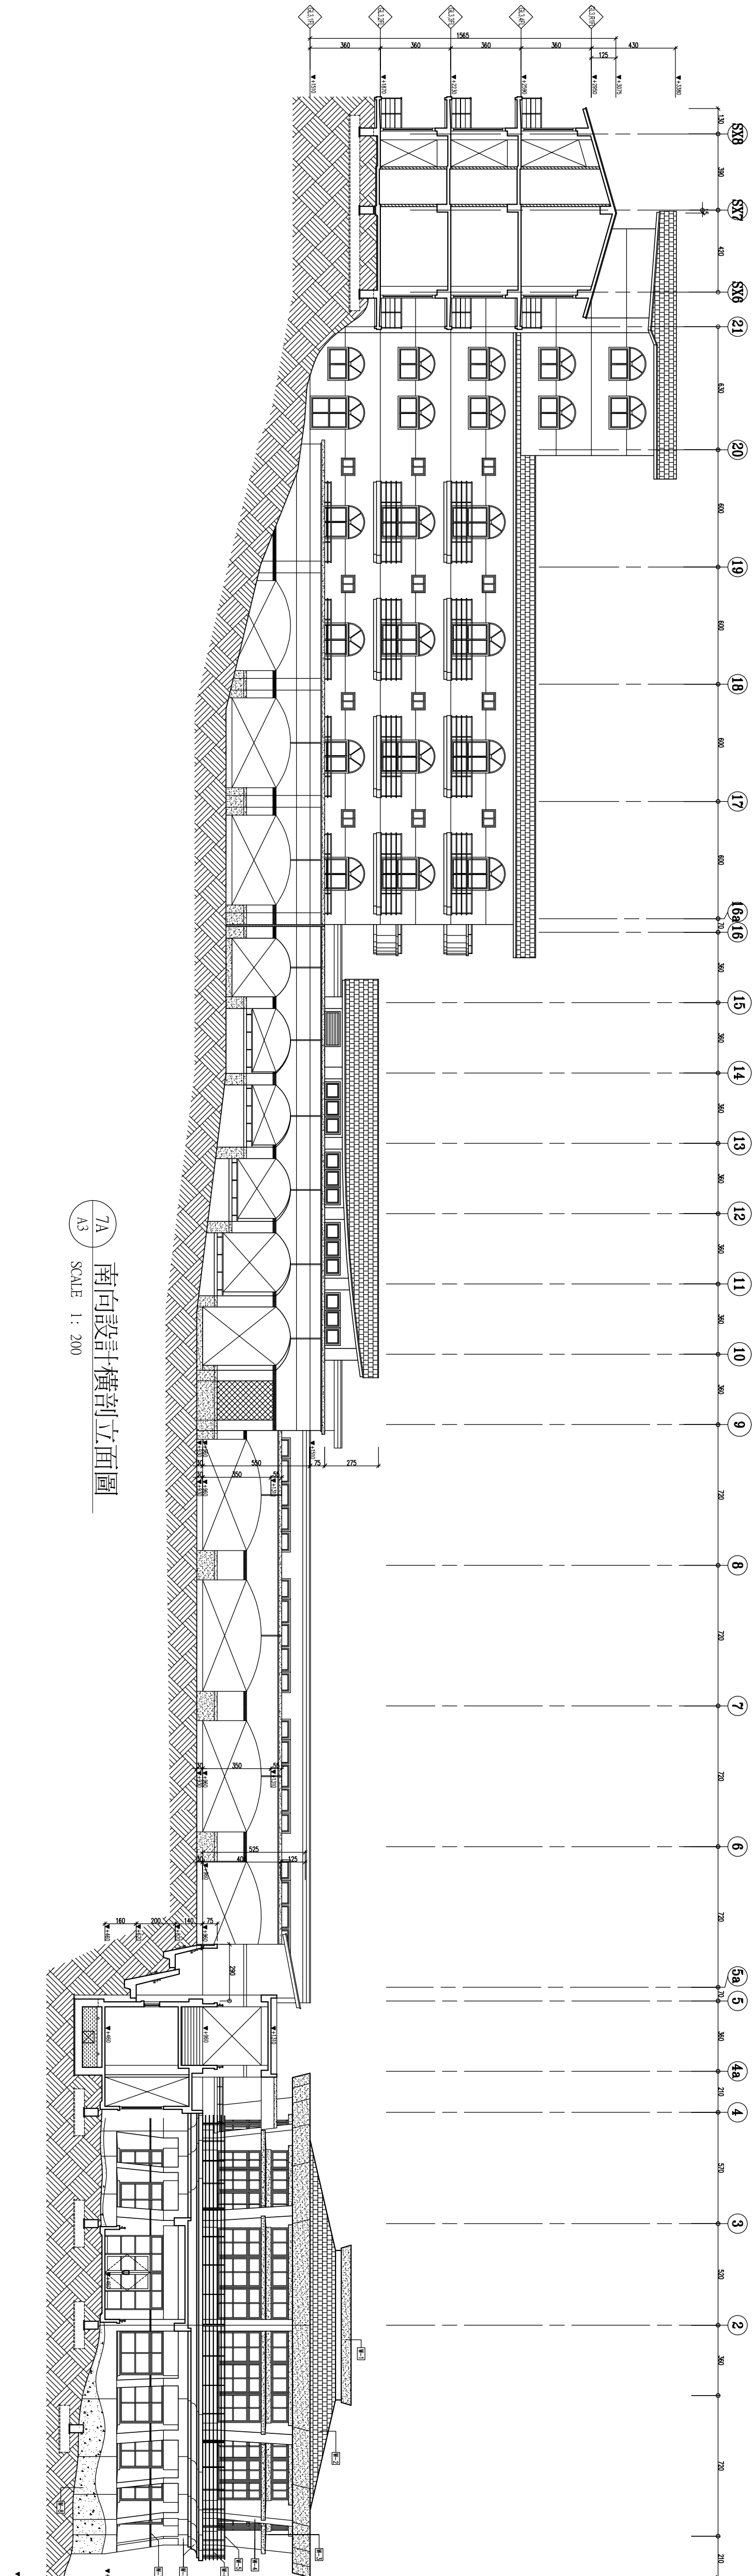

蘇建榮建築師事務所
C.J.SU Architect & Associates

工程名稱

河瀾國際文教會館新建工程

圖面名稱

設計立面圖

圖面修正

設計繪圖
繪圖
核對
日期

備註

圖號
張數

A 3 - 7
/