



- 外牆材料表
- |     |                      |
|-----|----------------------|
| W-1 | 洗石子+ 色石              |
| W-2 | 磁石磚+PS隔熱板            |
| W-3 | 洗石子(色別定)             |
| W-4 | 仿砂建物磚                |
| W-5 | 南方松板厚2"×4" 並塗銀木漆     |
| W-6 | 屋鐵 t=5mm+ 檳榔粉砂纖處理    |
| W-7 | 4.5×4.5 馬寶瓦收邊        |
| W-8 | 深色彩砂石子+4.5×4.5 馬寶瓦拼貼 |

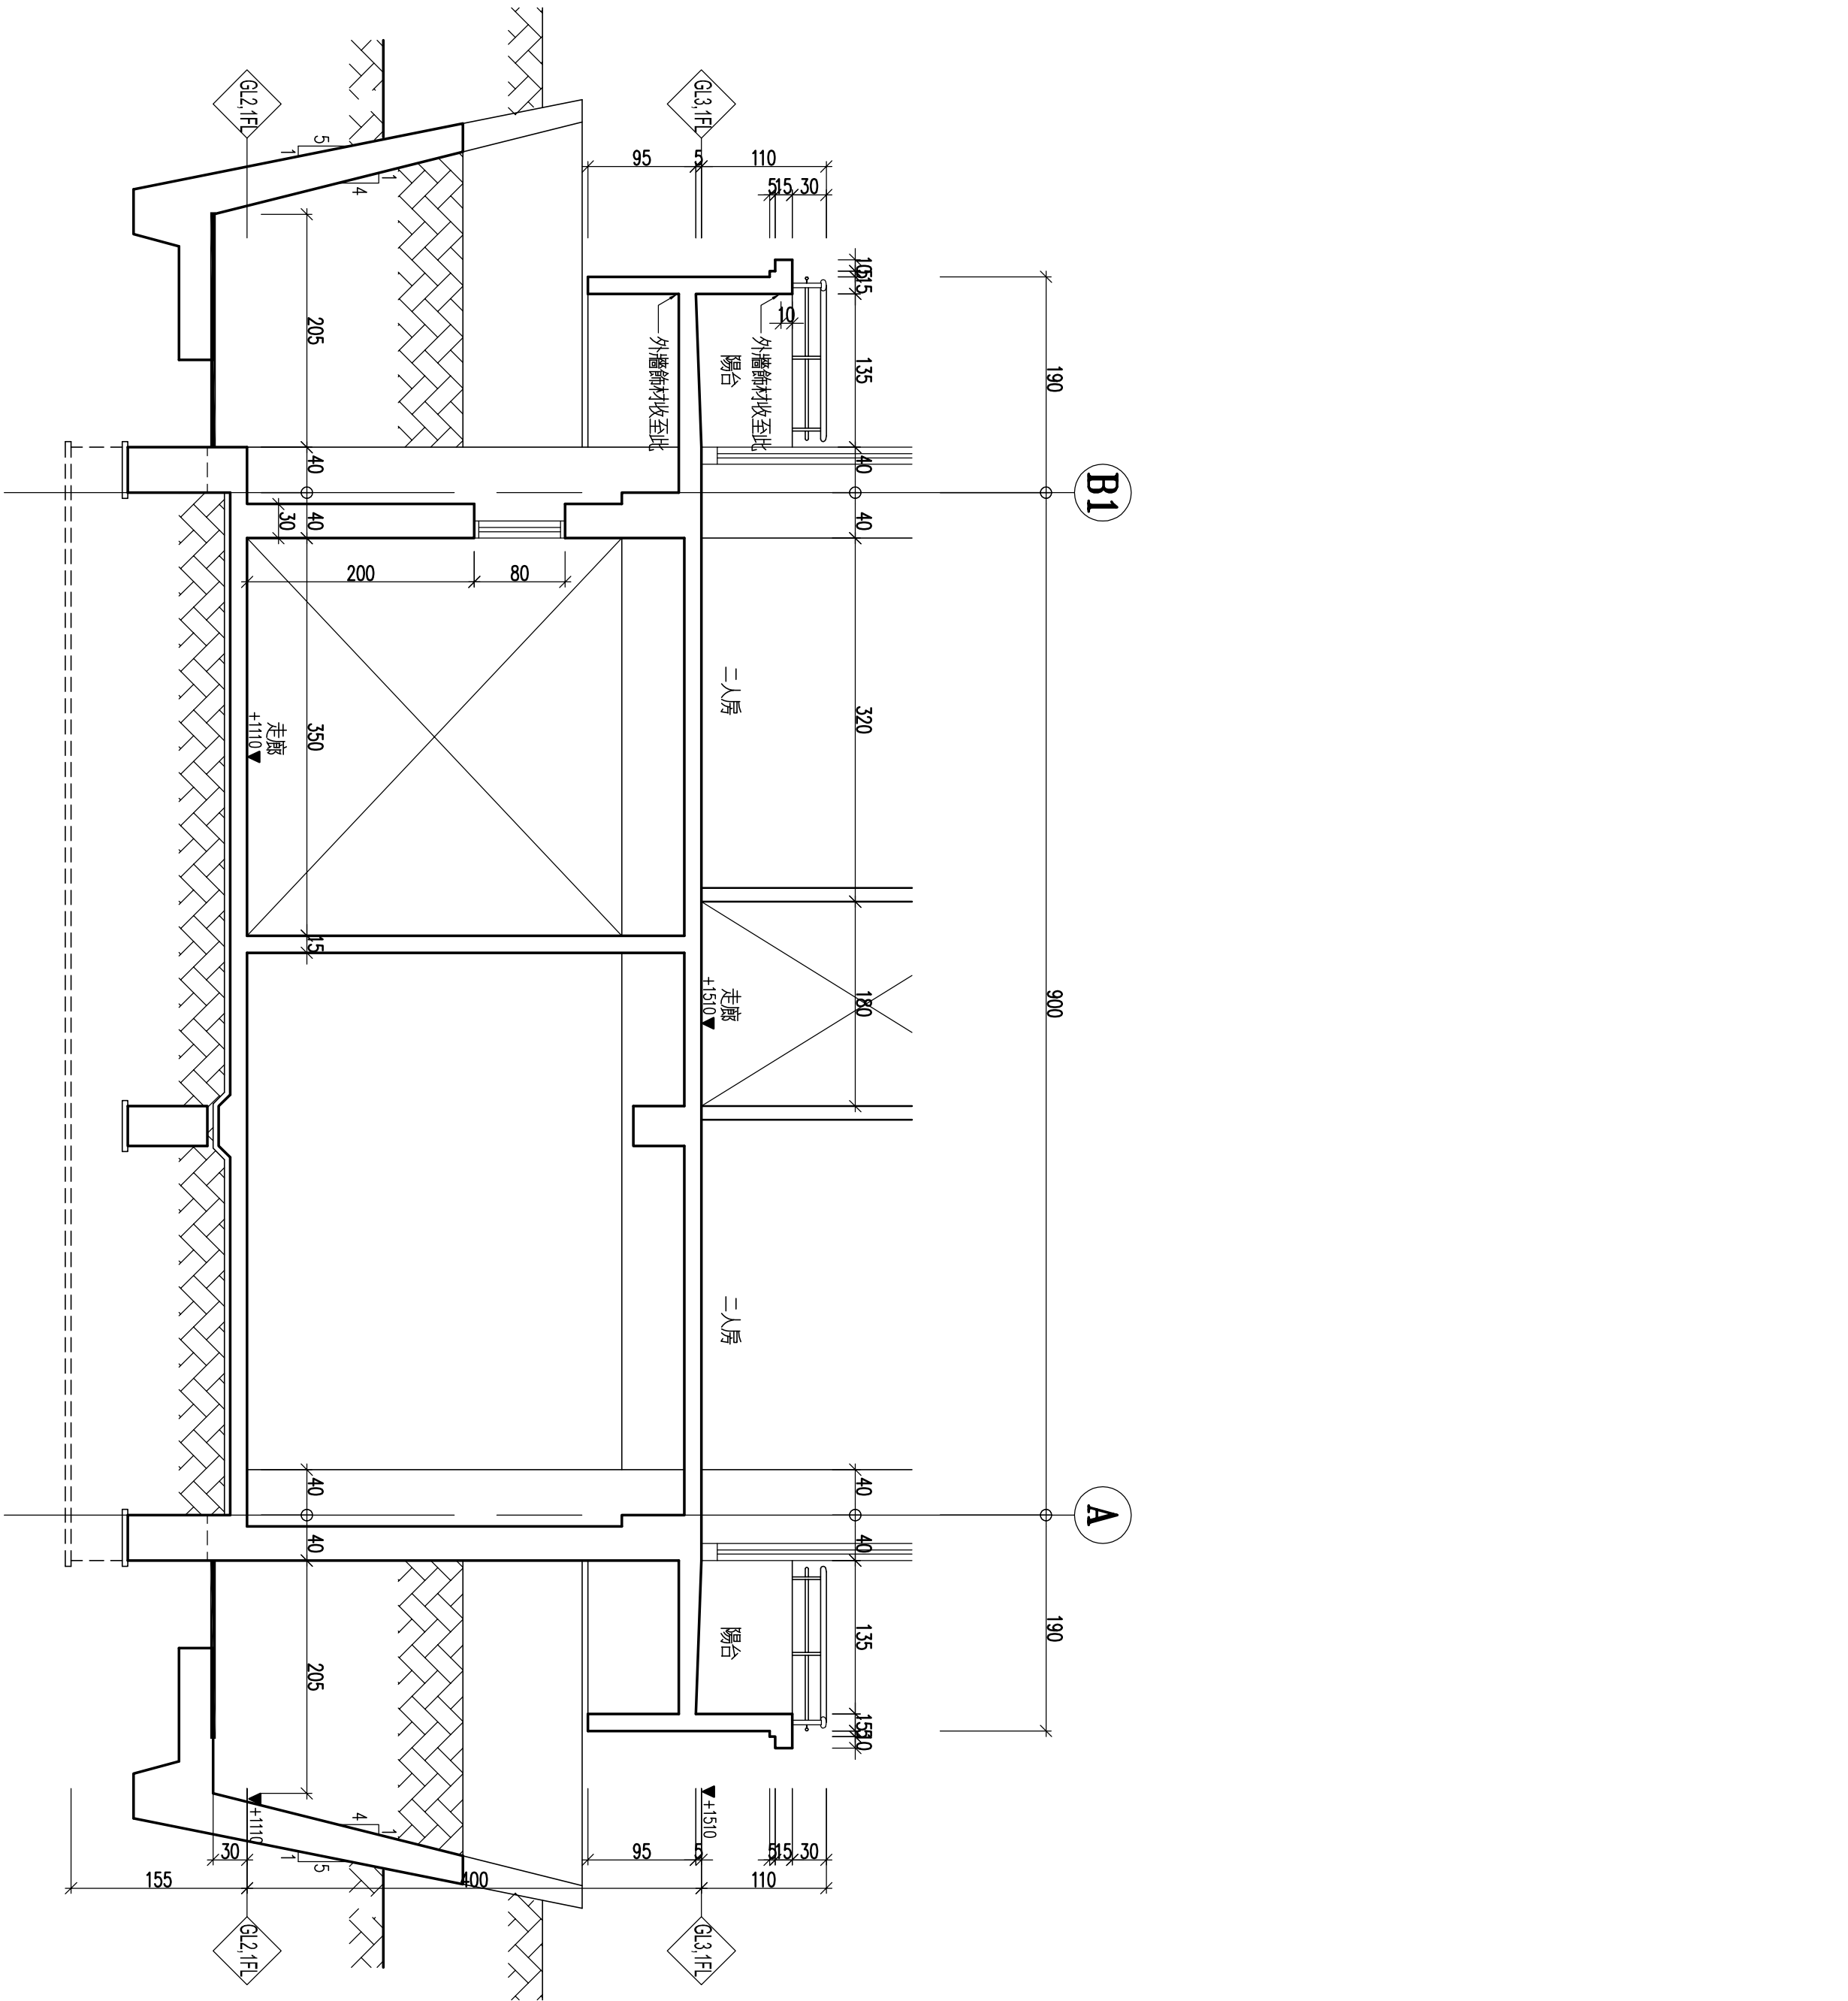

12A 住宿區剖面詳圖  
A4 SCALE 1: 50

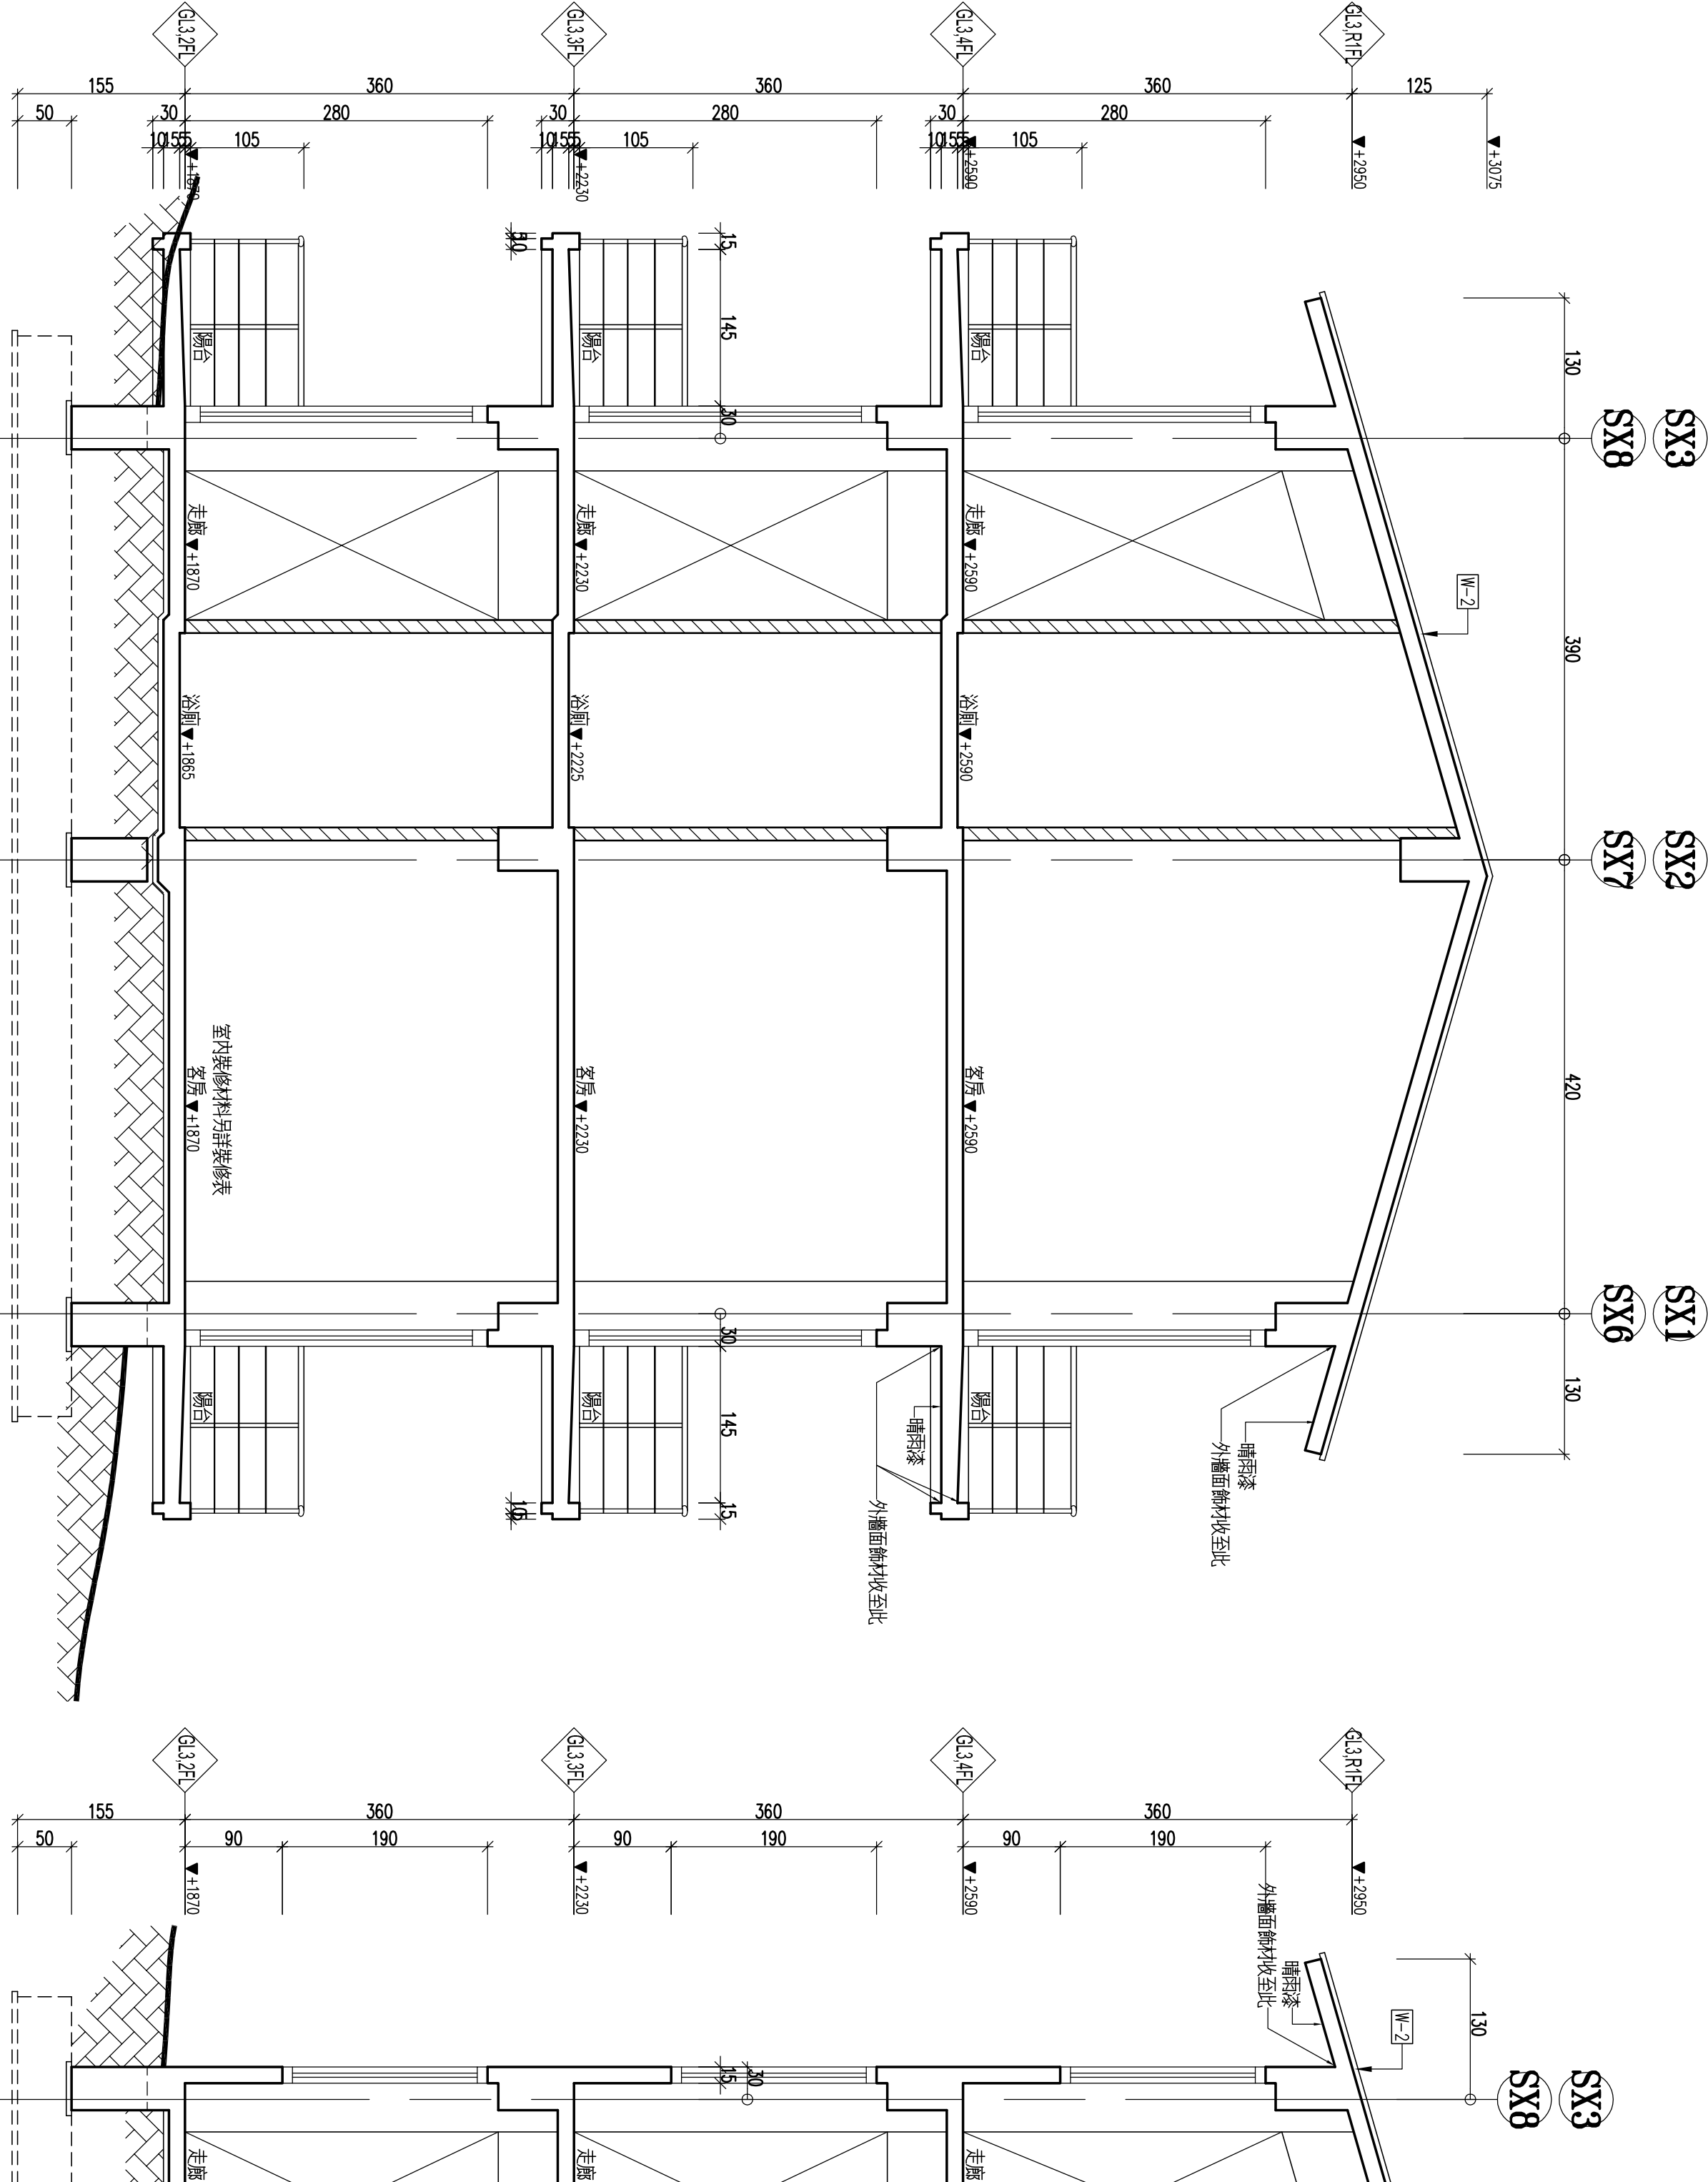

12B 住宿區剖面詳圖  
A4 SCALE 1: 50

12C 住宿區剖面詳圖  
A4 SCALE 1: 50

蘇建榮建築師事務所  
C.J.SU Architect & Associates

工程名稱  
河瀾國際文教會館新建工程

圖面名稱  
剖面詳圖

設計繪圖  
繪圖  
核對  
日期

備註

圖號  
A 4 - 12

張數  
/