


- 外牆材料表
- | | |
|-----|----------------------|
| W-1 | 洗石子+ 色石 |
| W-2 | 磁石磚+PS隔熱板 |
| W-3 | 洗石子(色別定) |
| W-4 | 仿砂建物磚 |
| W-5 | 南方松保手2"×4" 並塗木漆 |
| W-6 | 屋簷 t=5mm+氣密條防蟲處理 |
| W-7 | 4.5×4.5 馬賽瓷磚 |
| W-8 | 深色彩洗石子+4.5×4.5 馬賽瓷磚貼 |

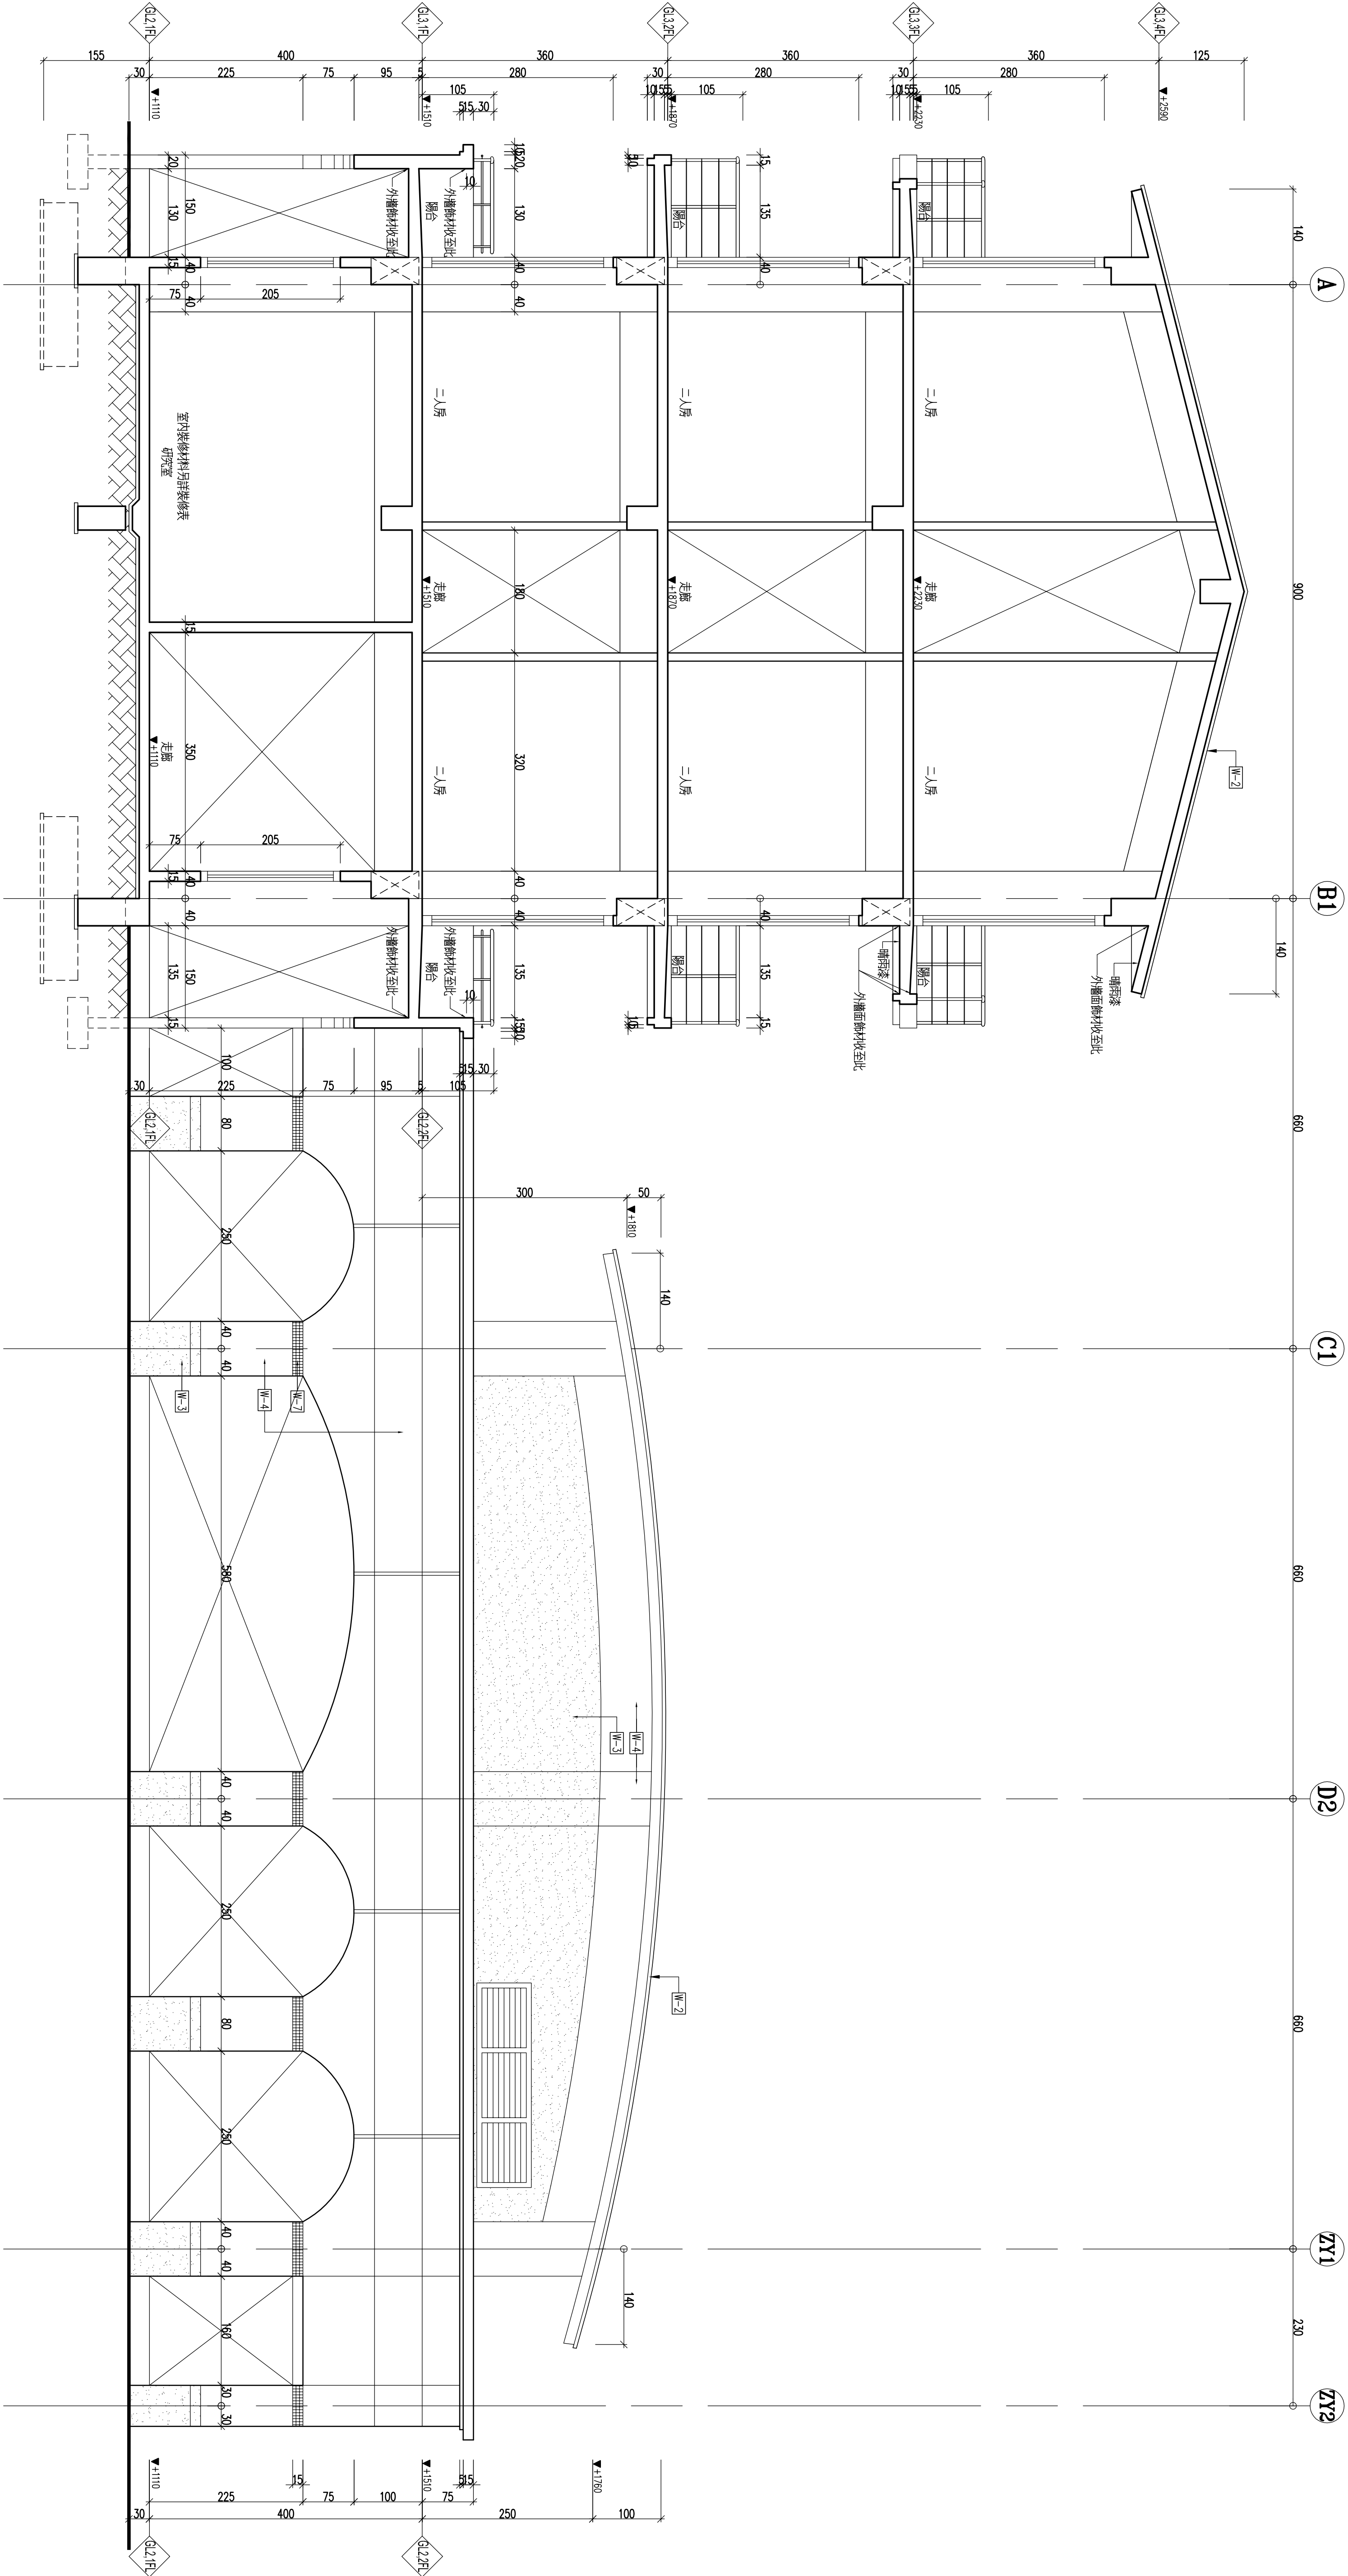

14 住宿區剖面詳圖
A4 SCALE 1: 50

蘇建榮建築師事務所
C.J.SU Architect & Associates

工程名稱
河瀾國際文教會館新建工程

圖面名稱
剖面詳圖

設計圖
繪圖
核對
日期

圖號
A 4 - 14

張數
/