


- 外牆材料表
- |     |                     |
|-----|---------------------|
| W-1 | 洗石子+色石              |
| W-2 | 磁石磚+PS隔熱板           |
| W-3 | 洗石子(色別定)            |
| W-4 | 仿砂岩磚磚               |
| W-5 | 南方松板厚2"×4"並塗銀木漆     |
| W-6 | 屋鐵 t=5mm+氣密條防蟲處理    |
| W-7 | 4.5×4.5馬寶瓦收邊        |
| W-8 | 深色彩砂洗石子4.5×4.5馬寶瓦拼貼 |

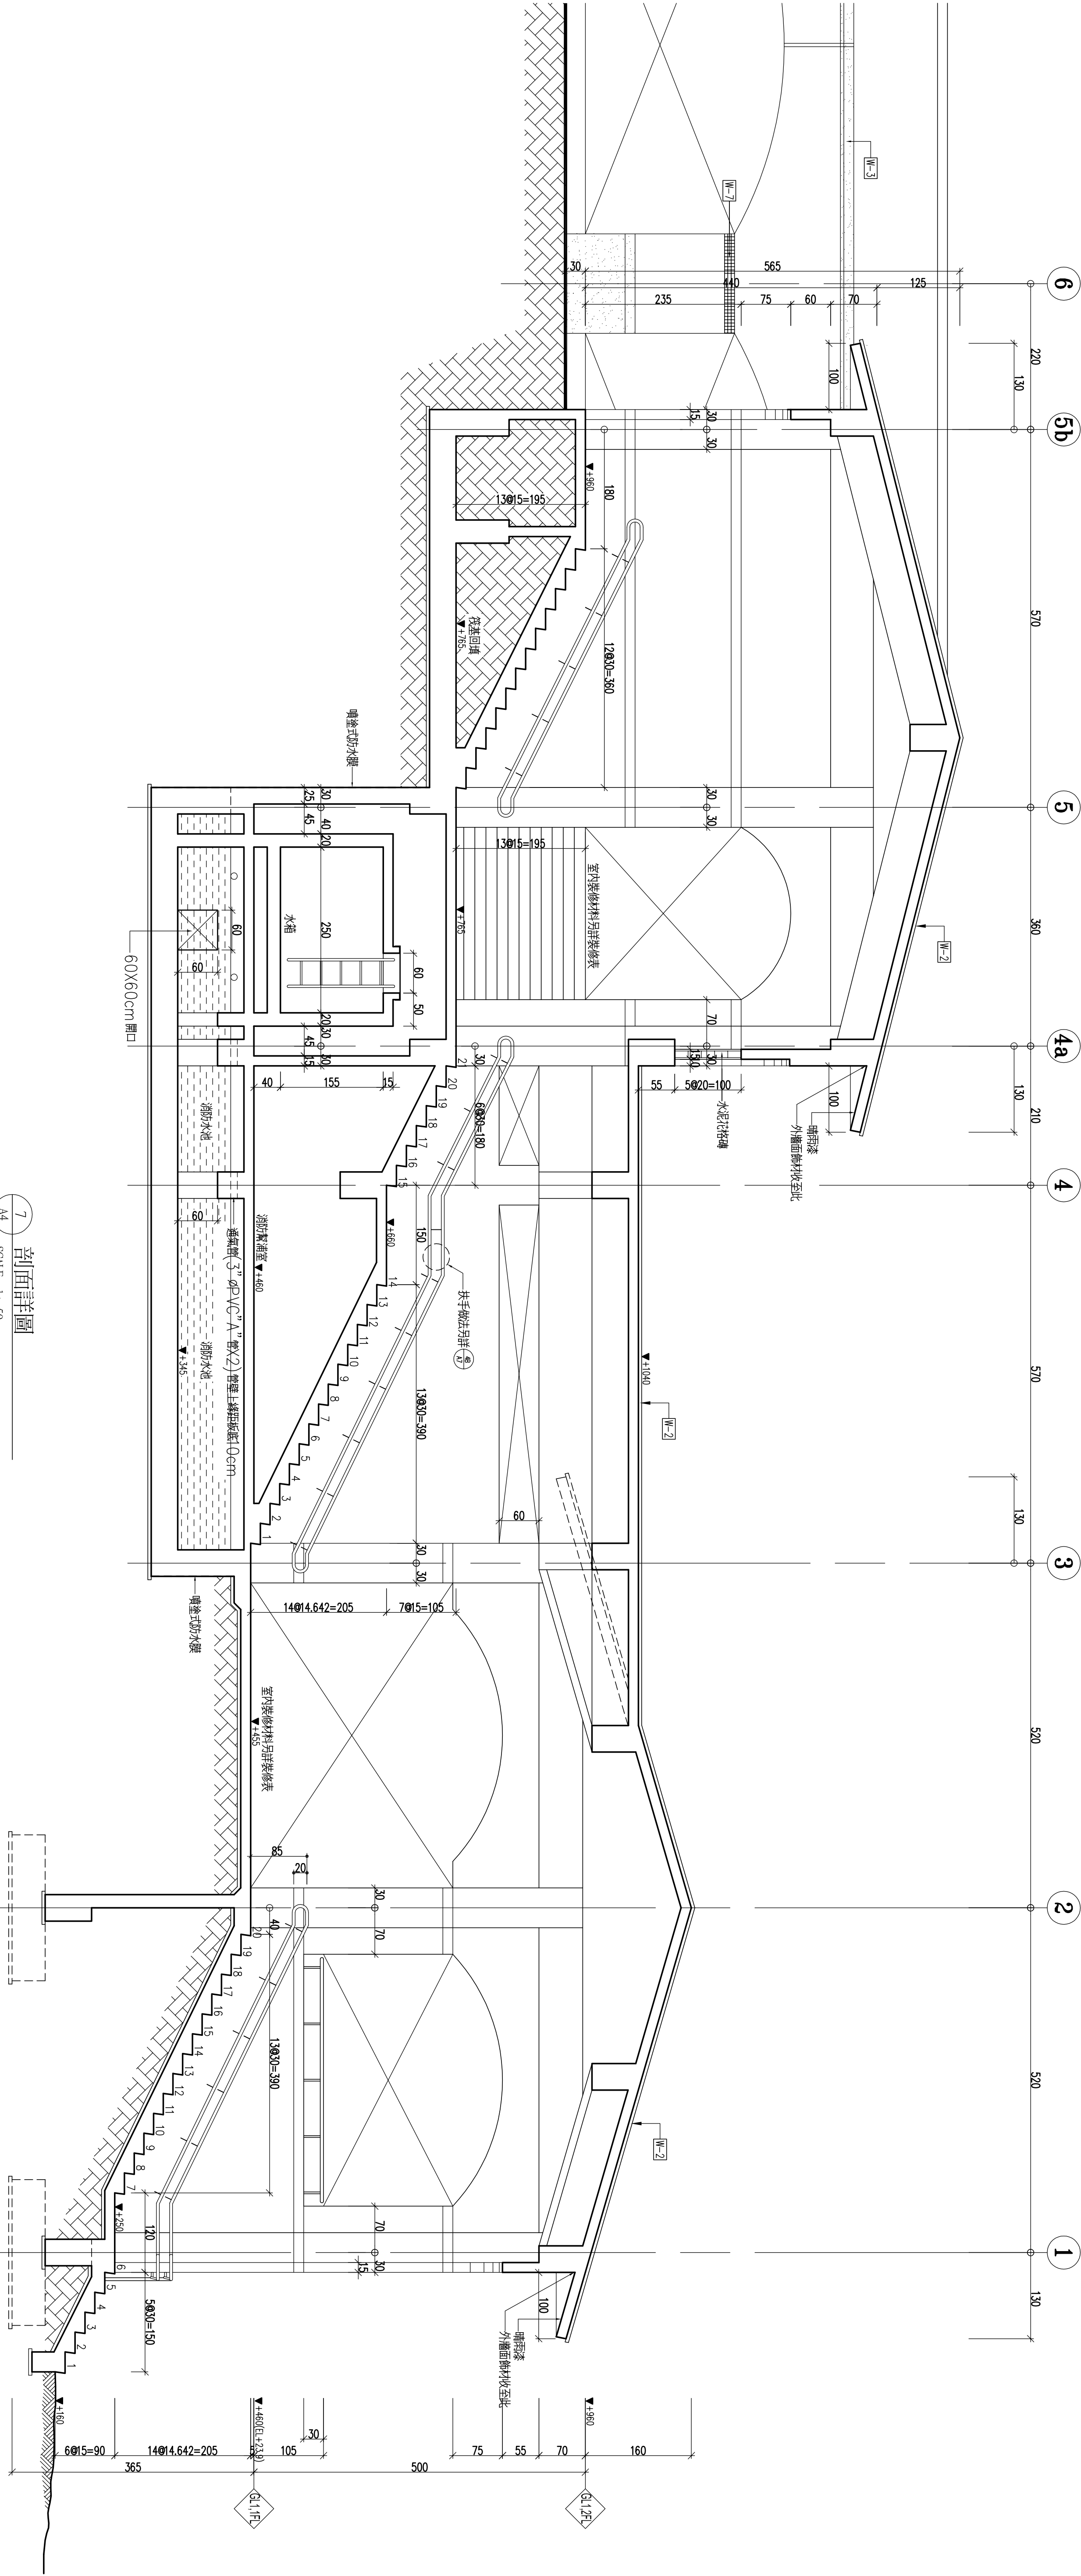

蘇建榮建築師事務所  
C.J.SU Architect & Associates

工程名稱

河瀾國際文教會館新建工程

圖名

剖面詳圖

圖面修正

設計繪圖  
核對日期

備註

圖號  
張數

A 4 - 7  
/