



- 外牆材料表
- | | |
|-----|---------------------|
| W-1 | 洗石子+ 色石 |
| W-2 | 磁石磚+PS隔熱板 |
| W-3 | 洗石子(色砂定) |
| W-4 | 仿砂建物磚 |
| W-5 | 南方松板厚2" x4" 並塗鐵木漆 |
| W-6 | 屋鐵 t=5mm+ 檳榔粉防蟲處理 |
| W-7 | 4.5x4.5 馬寶吸邊 |
| W-8 | 深色彩洗石子+4.5x4.5 馬寶拼貼 |

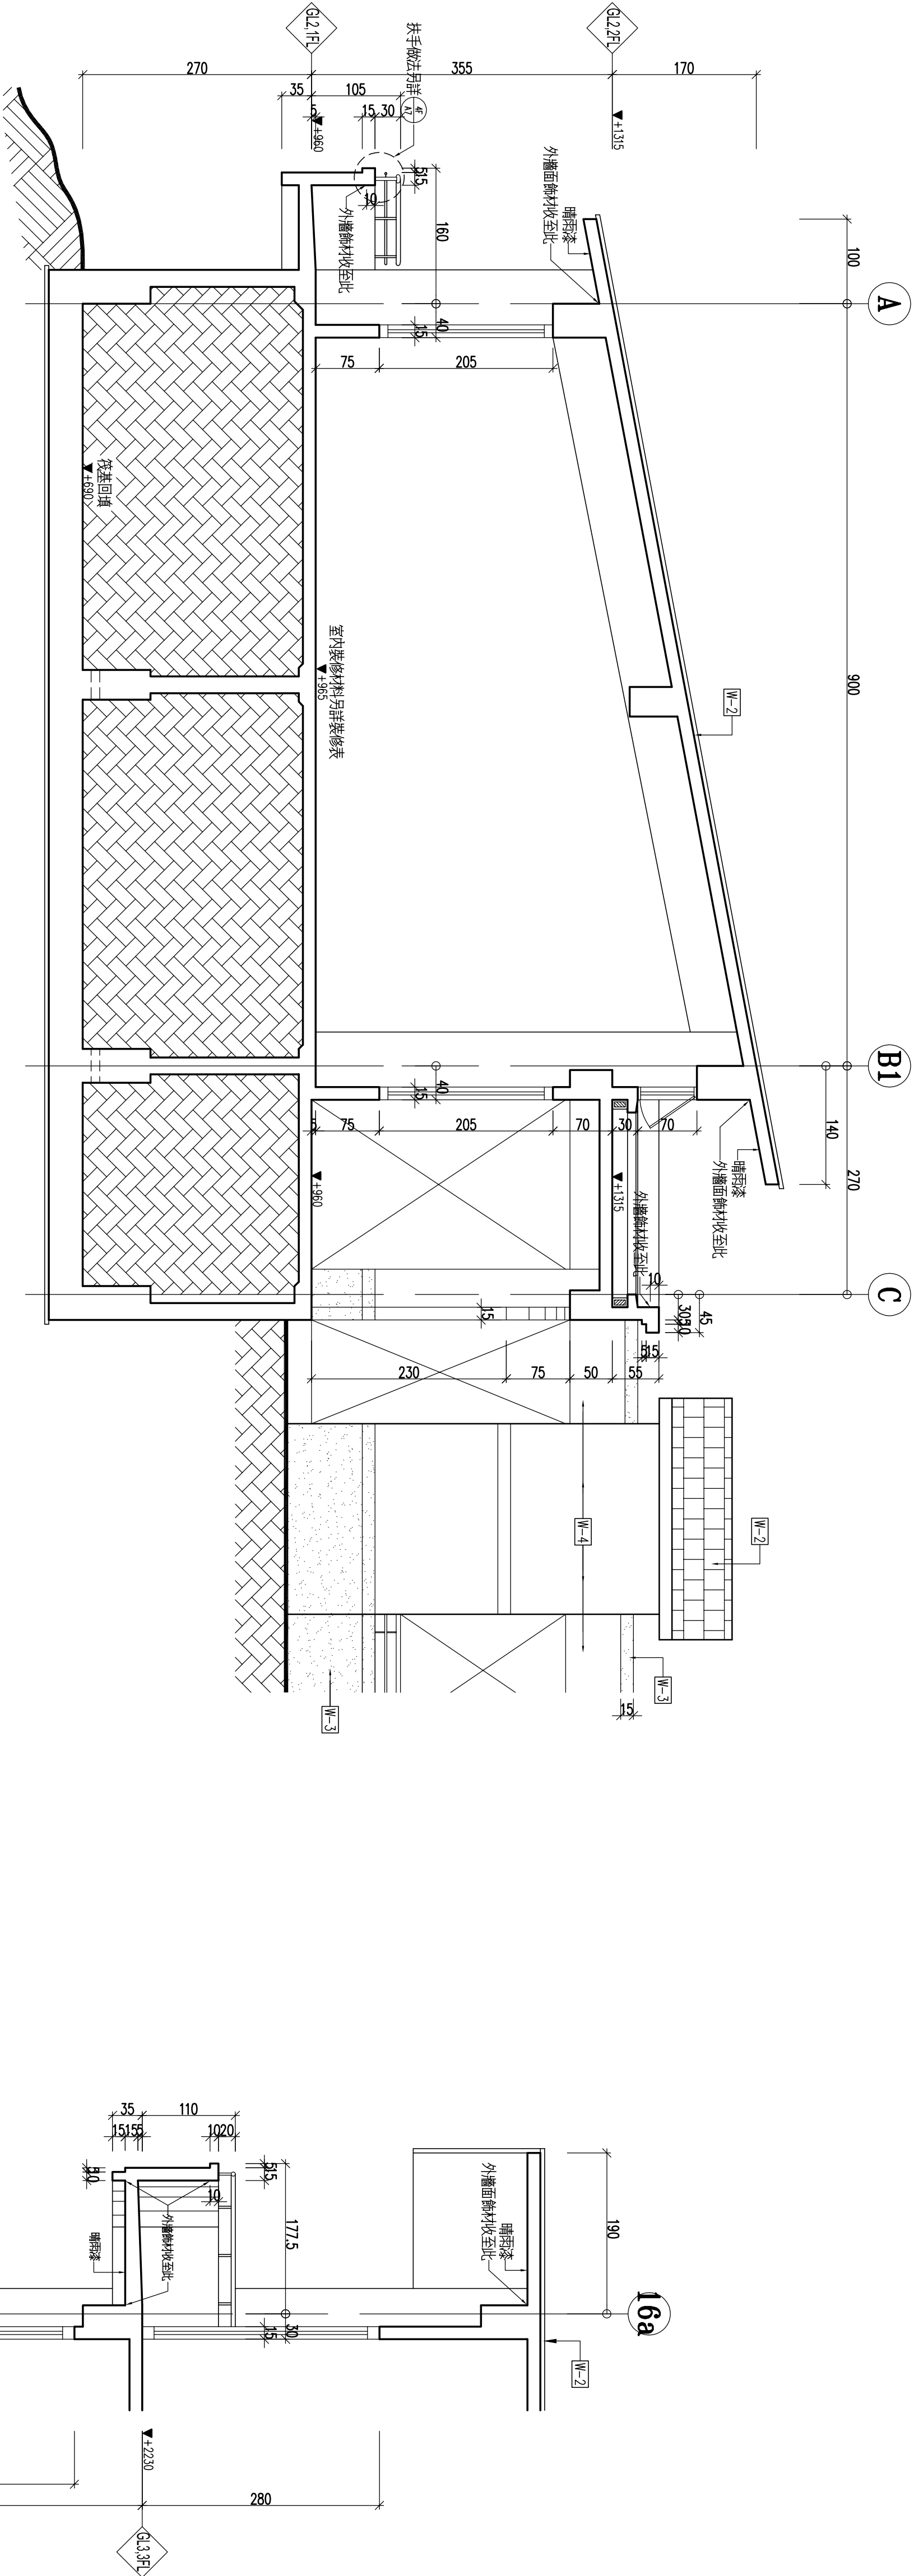

8A 剖面詳圖
A4 SCALE 1: 50

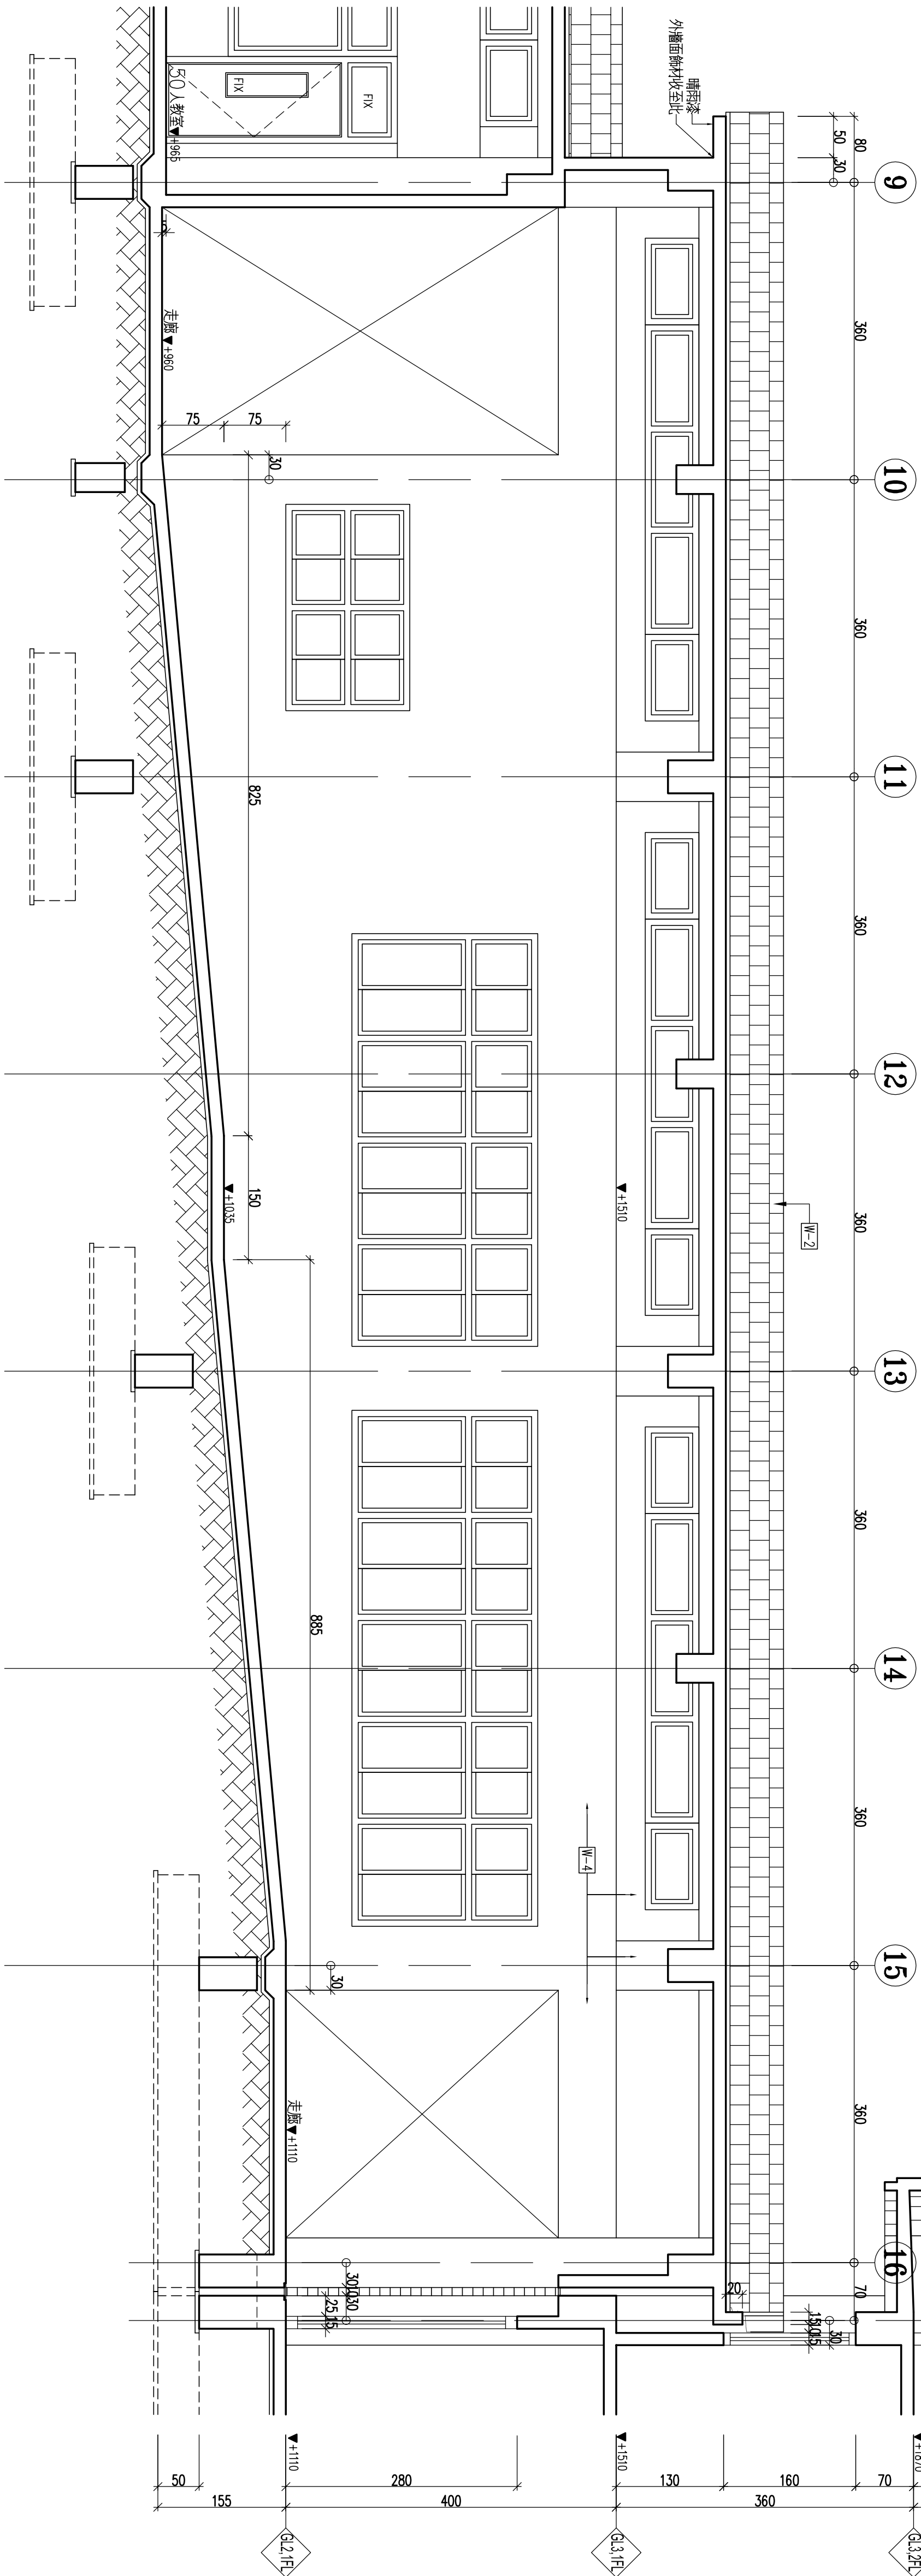

8B 剖面詳圖
A4 SCALE 1: 50