
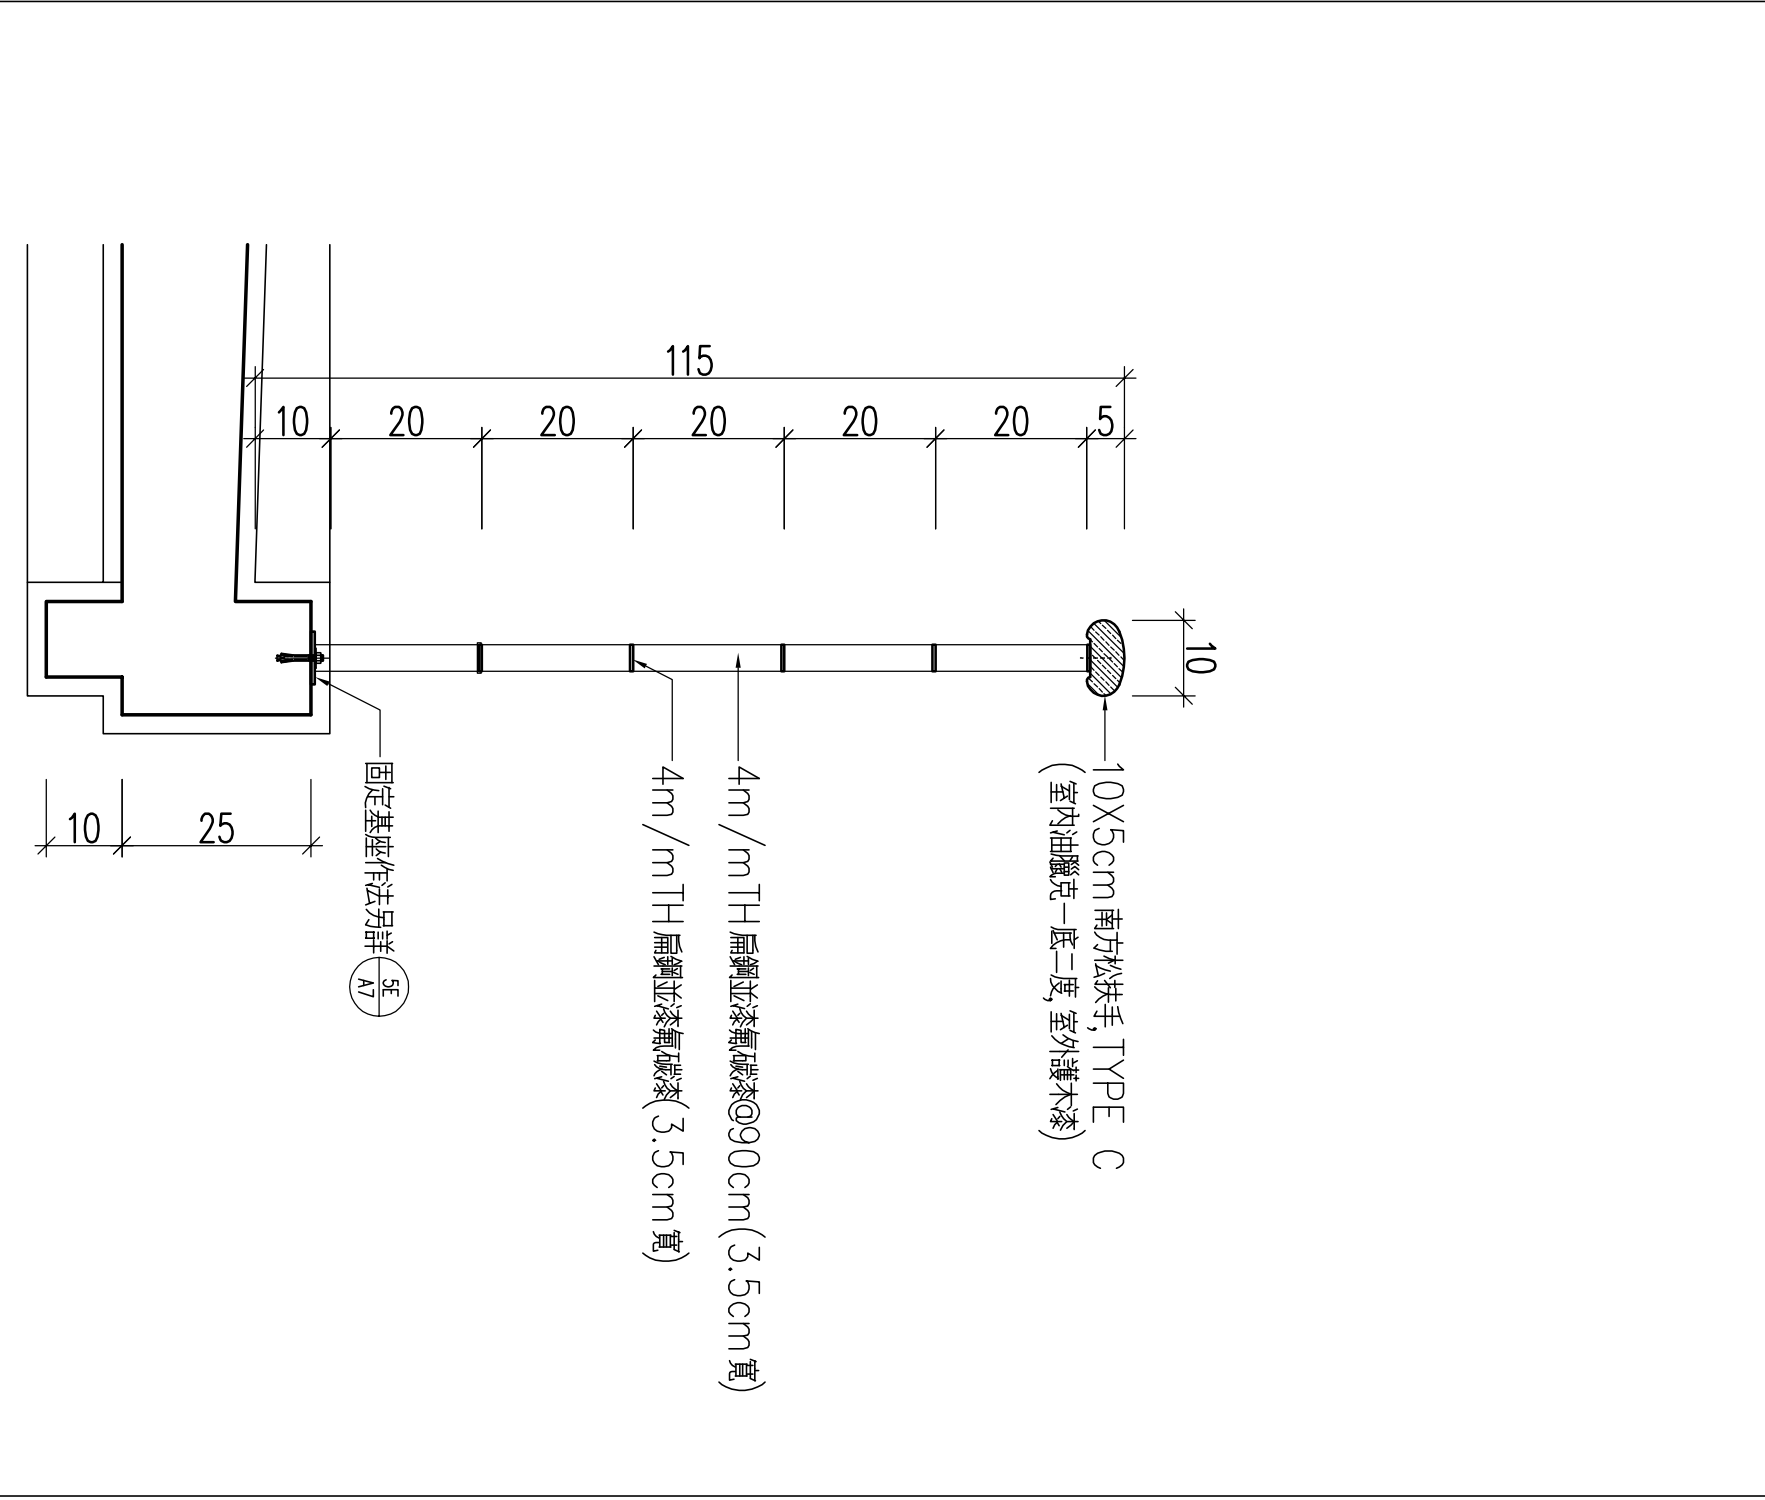
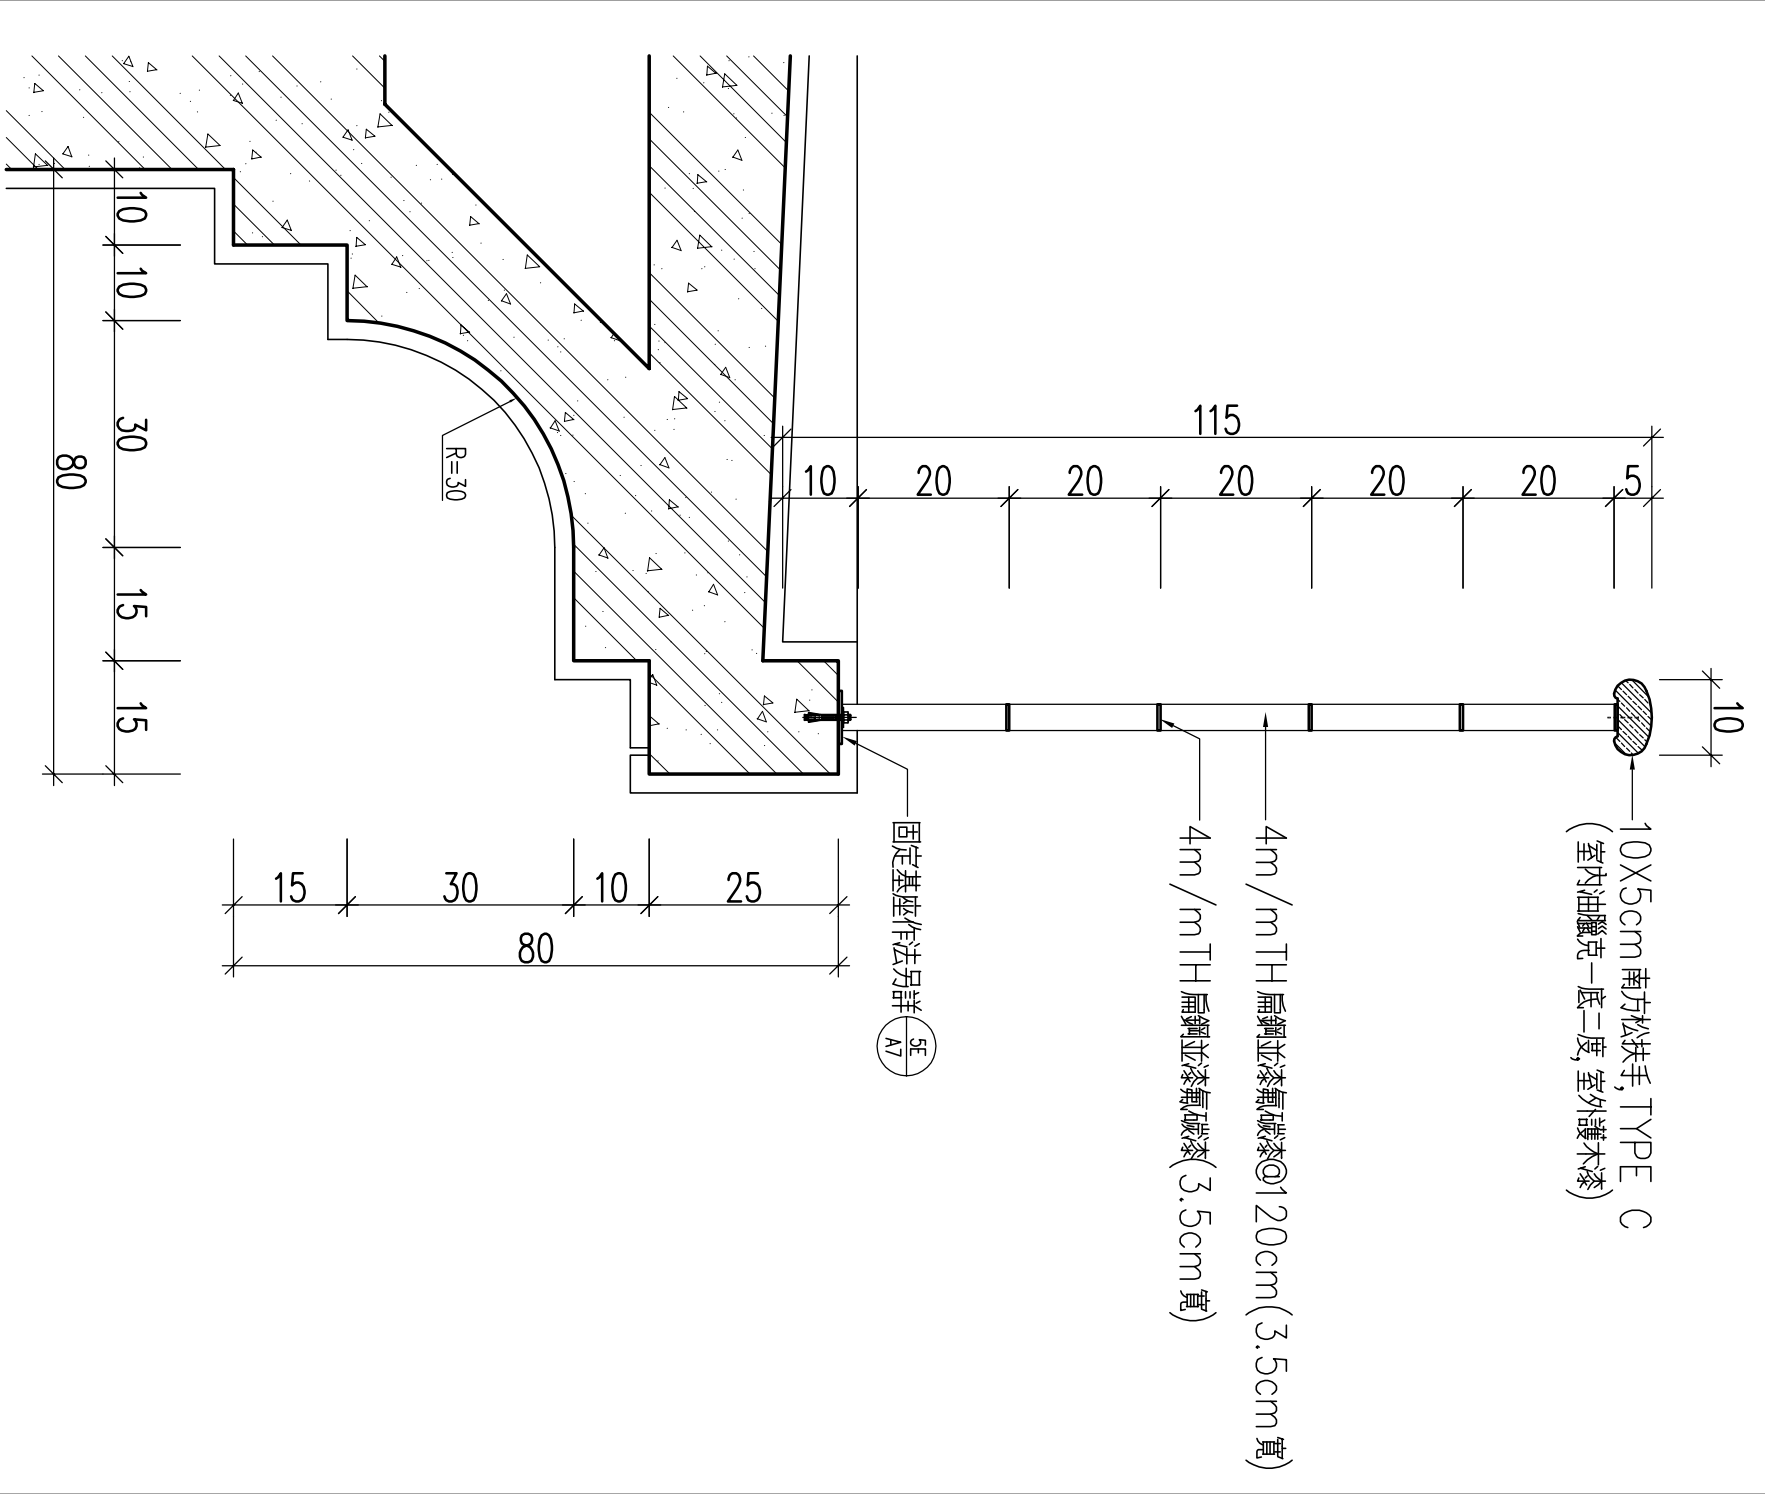
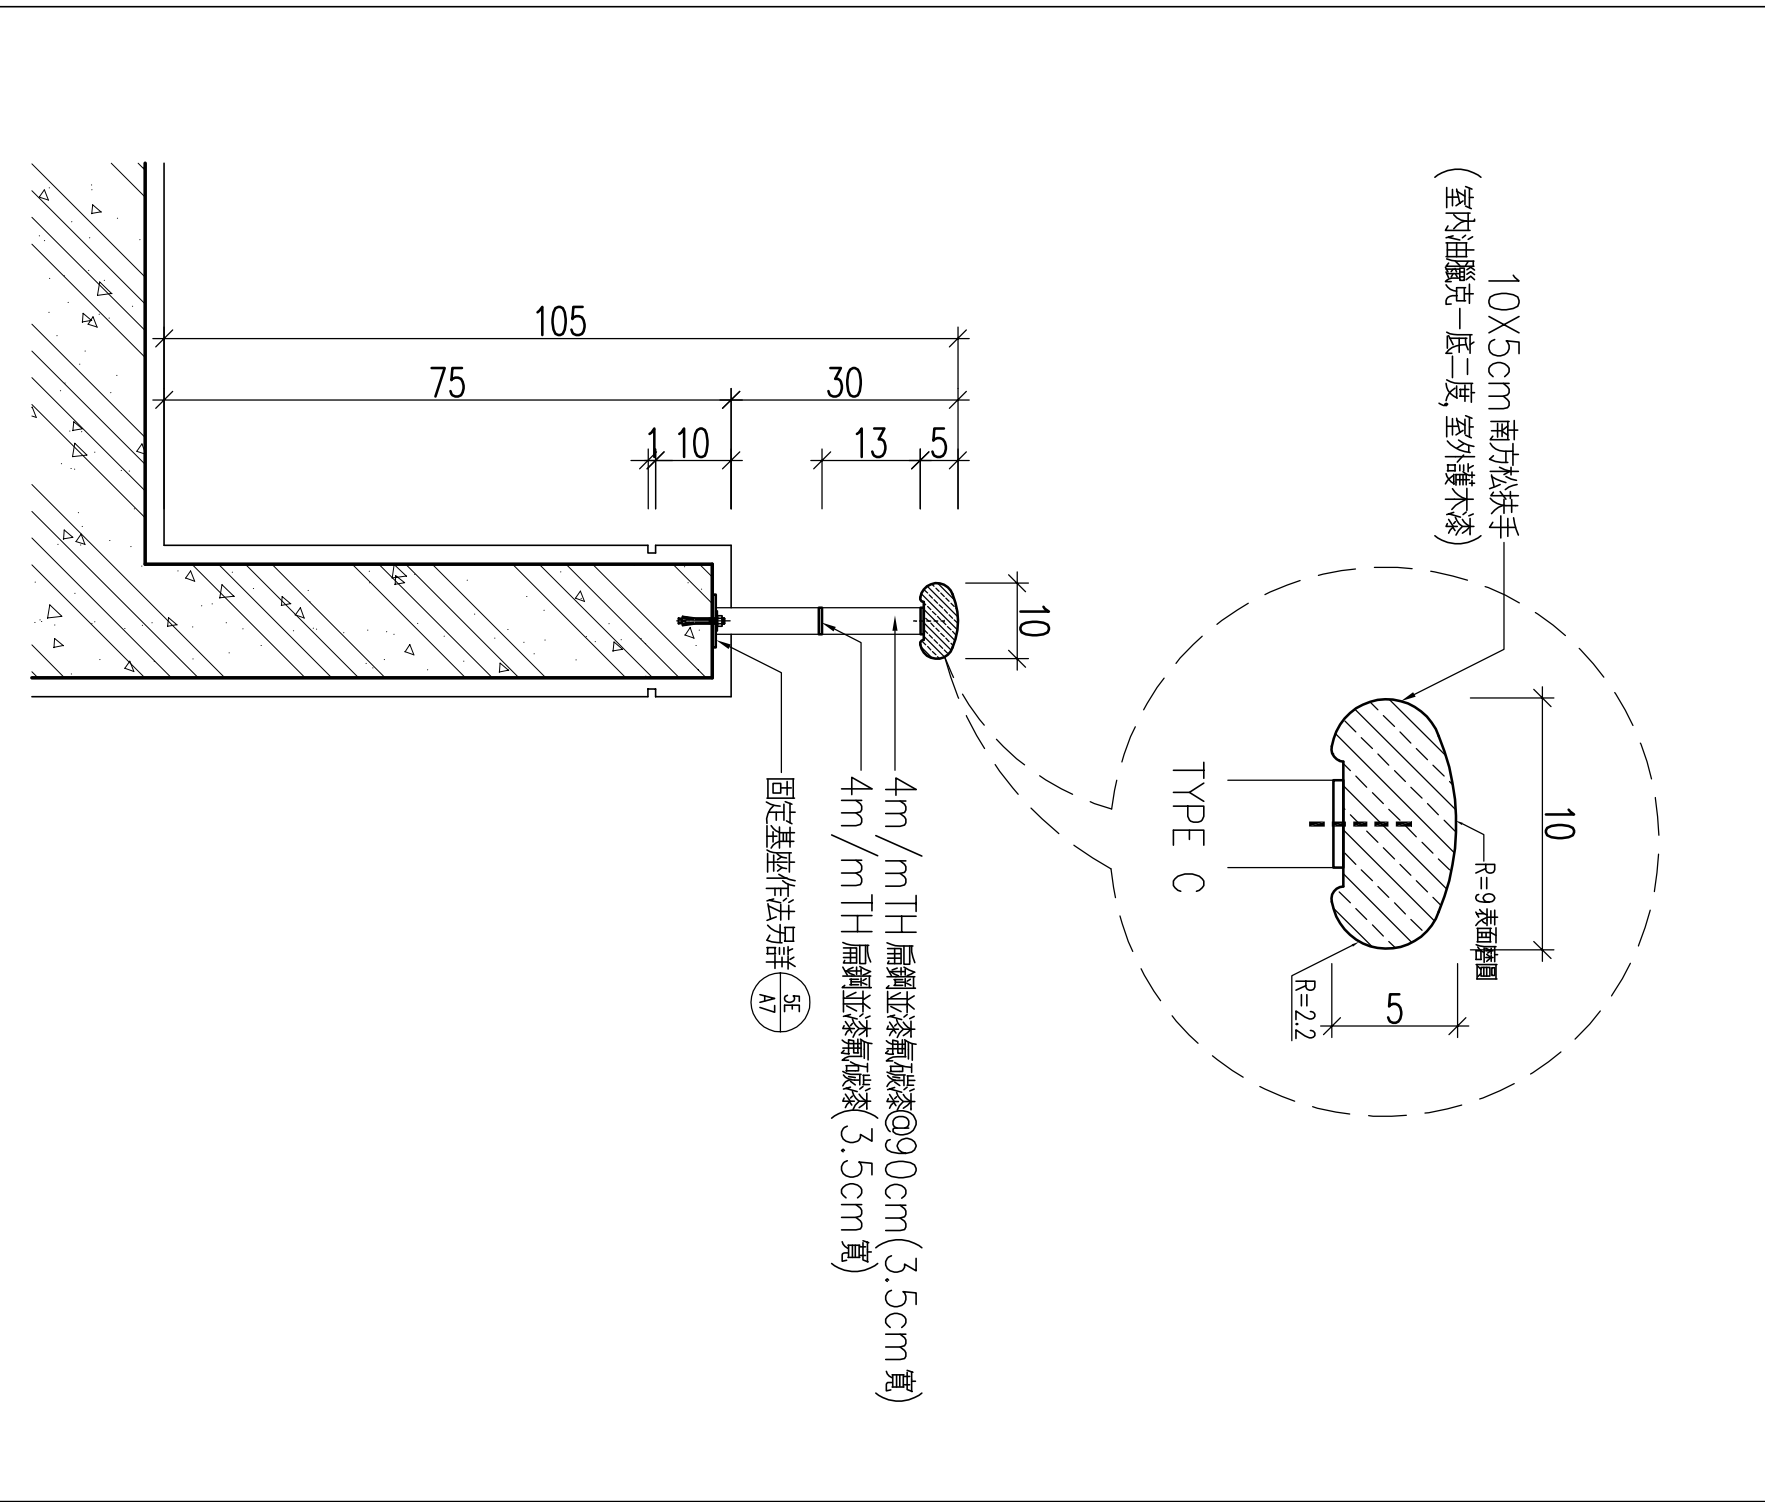


⑮ B型梯立式扶手詳圖 S:1/10

⑯ A.B樓梯側牆扶手詳圖 S:1/10

⑰ C.D樓梯側牆扶手詳圖 S:1/10

⑱ C.D樓梯立式扶手剖面詳圖 S:1/10

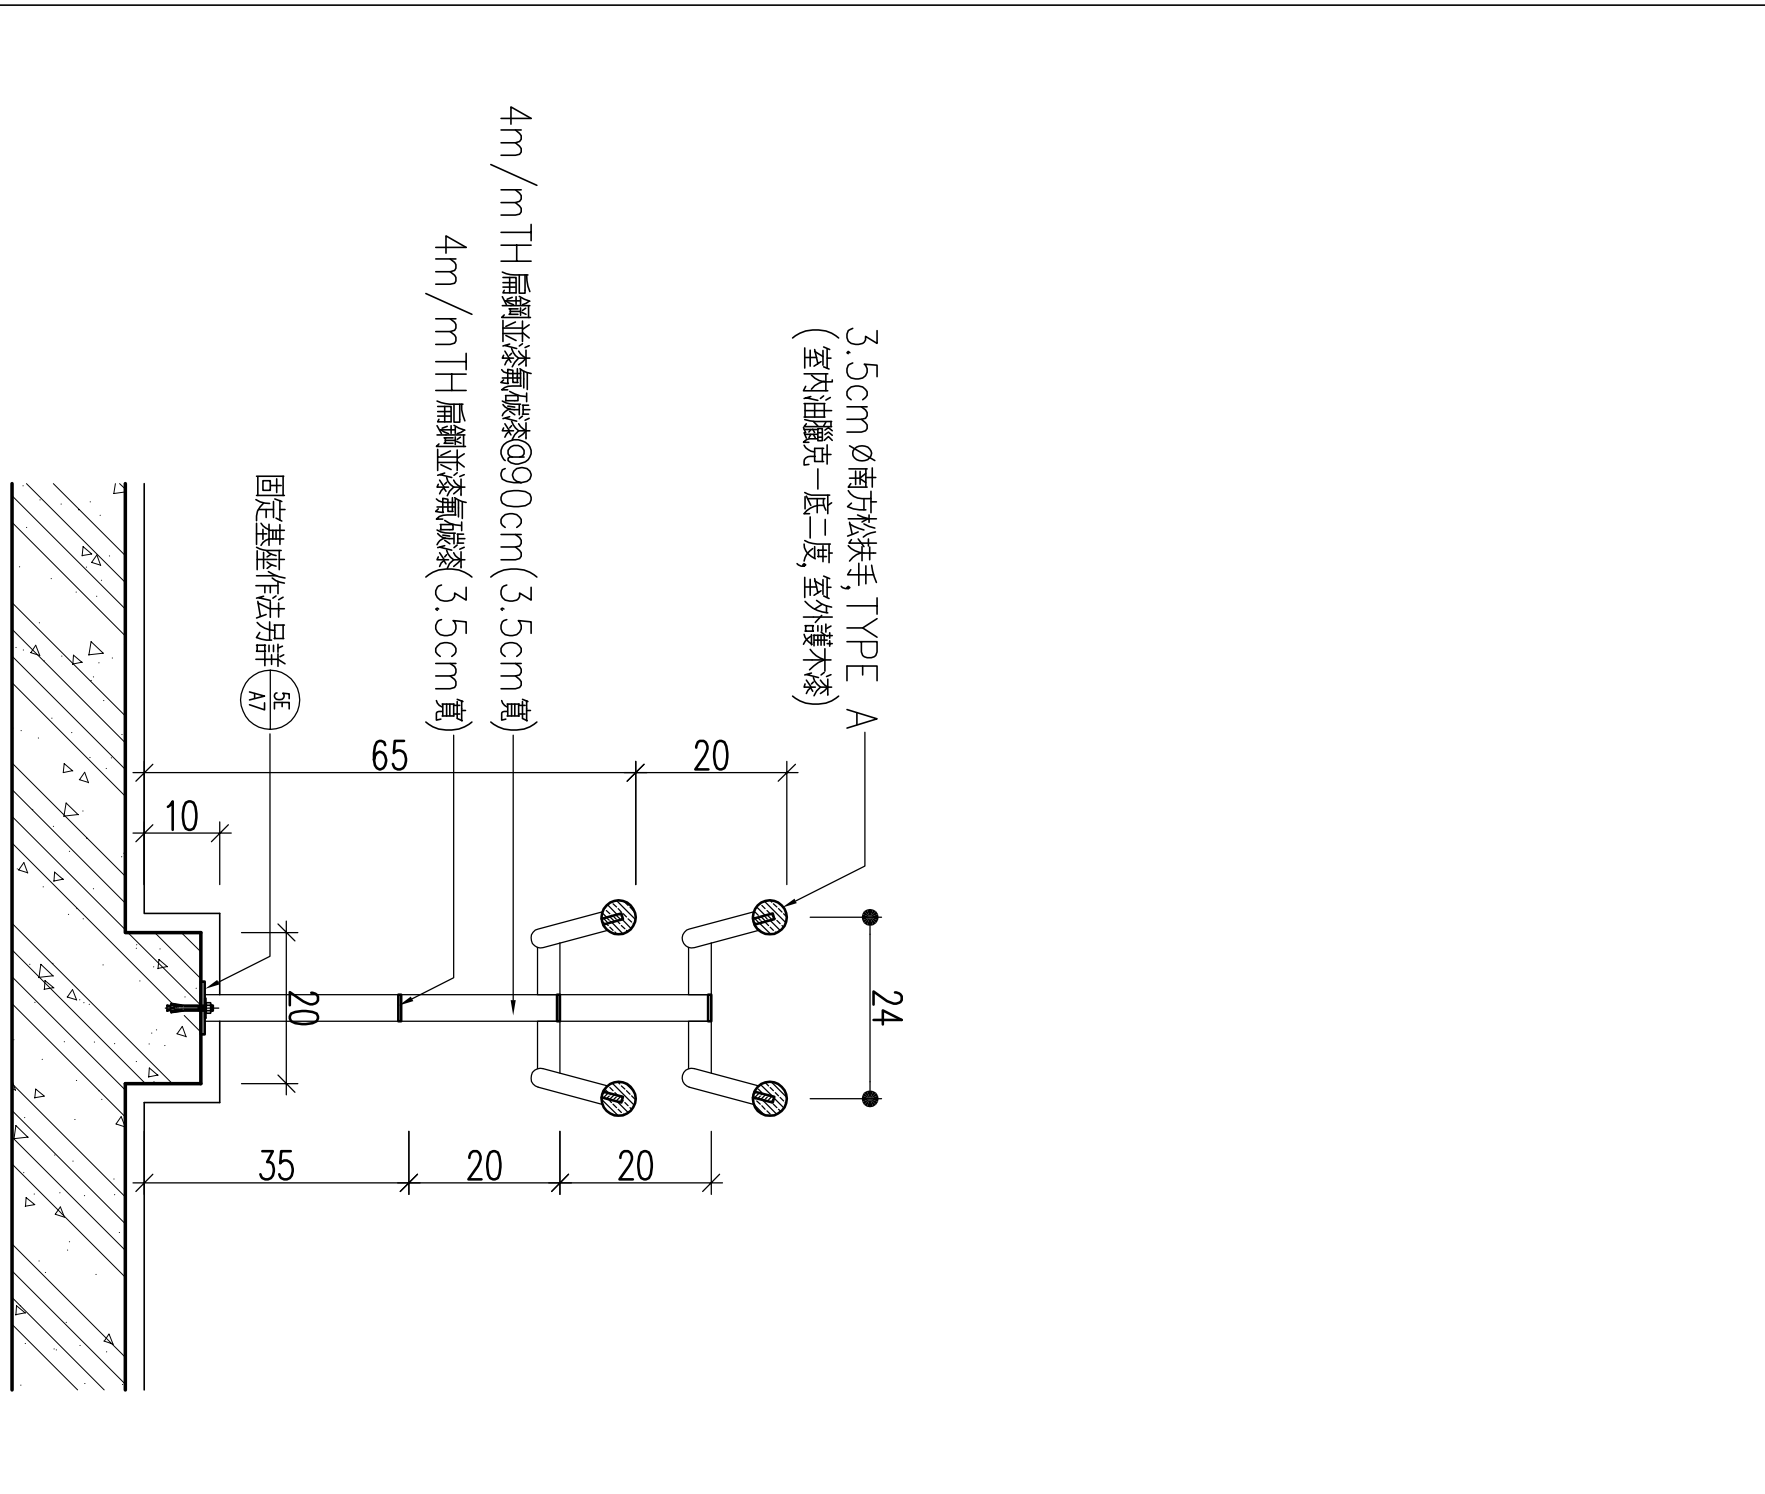

⑮ A型梯立式扶手詳圖 S:1/10

⑯ 欄杆扶手詳圖 S:1/10

⑰ 行政大樓欄杆扶手詳圖 S:1/10

⑱ 欄杆扶手詳圖 S:1/10