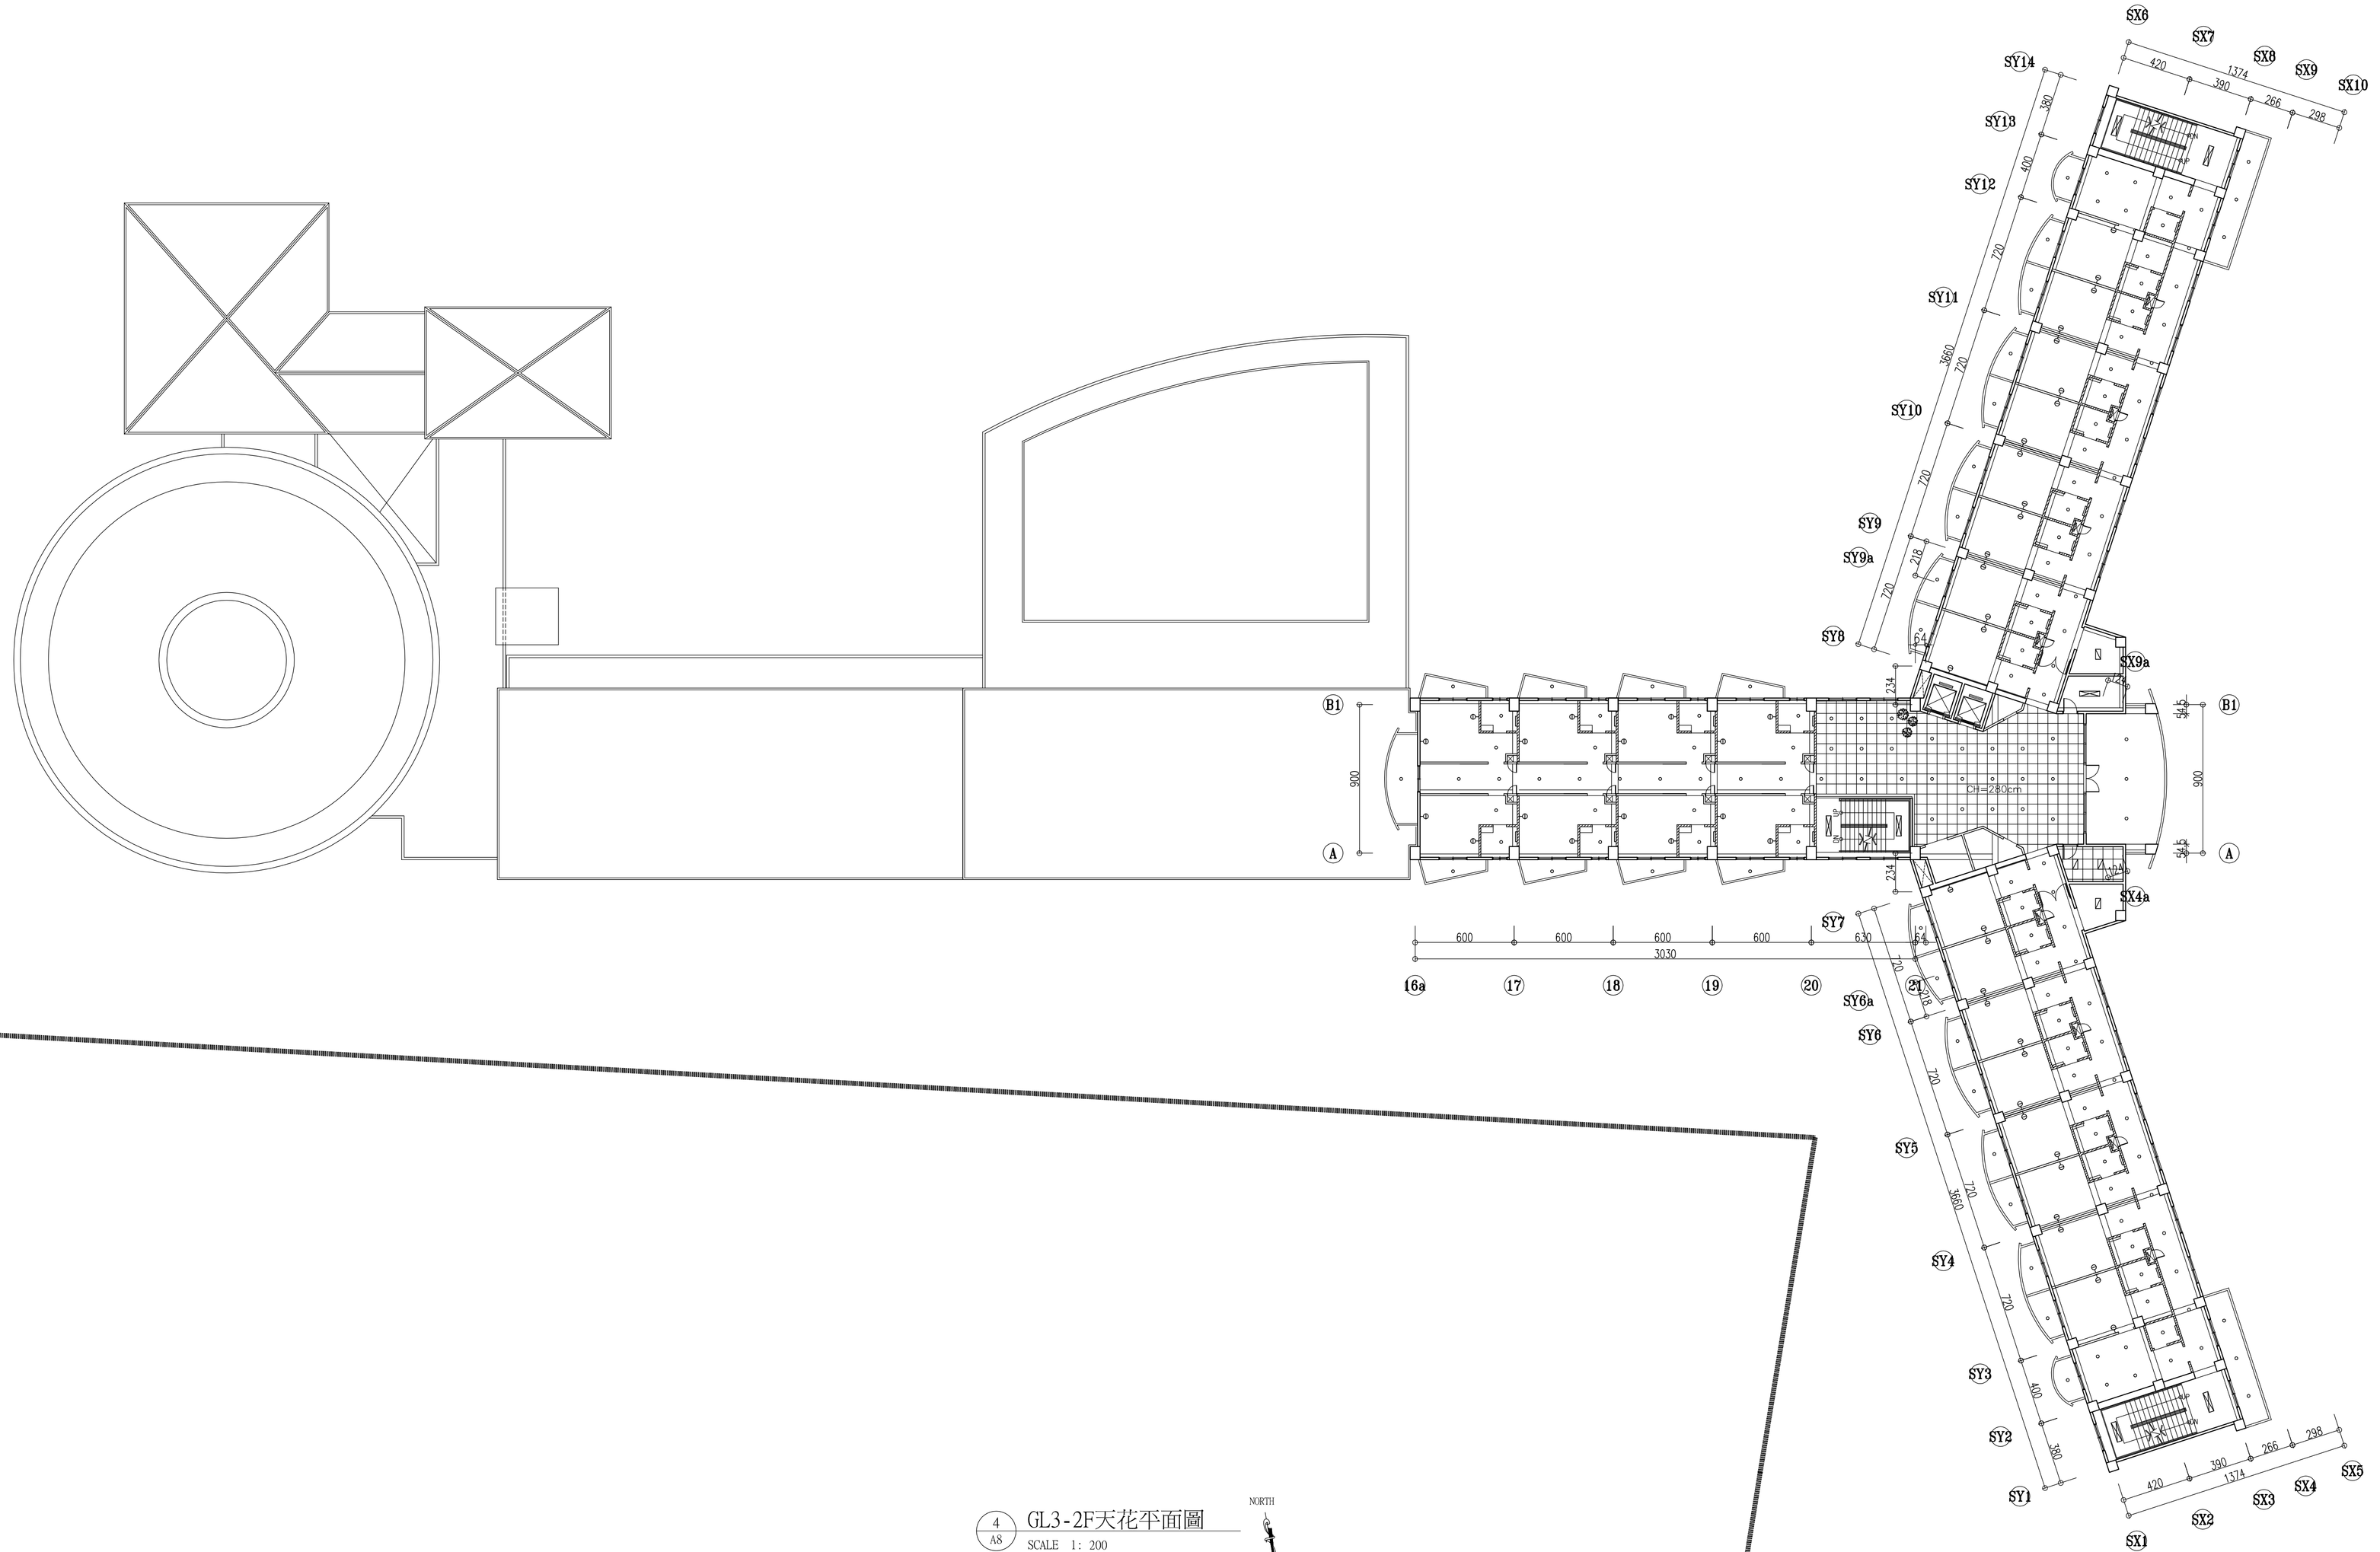

4 / A8 GL3-2F天花平面圖

SCALE 1: 200

蘇建榮建築師事務所 C.J.SU Architect & Associates	工程名稱	洄瀾國際文教會館新建工程	圖面名稱	GL3-2F天花平面圖	圖面修正		設計 繪圖 核對 日期		備註 ※燈具配置詳水電圖	圖號 A8-4 張數 /