


小 計KVA	50HP			10HP

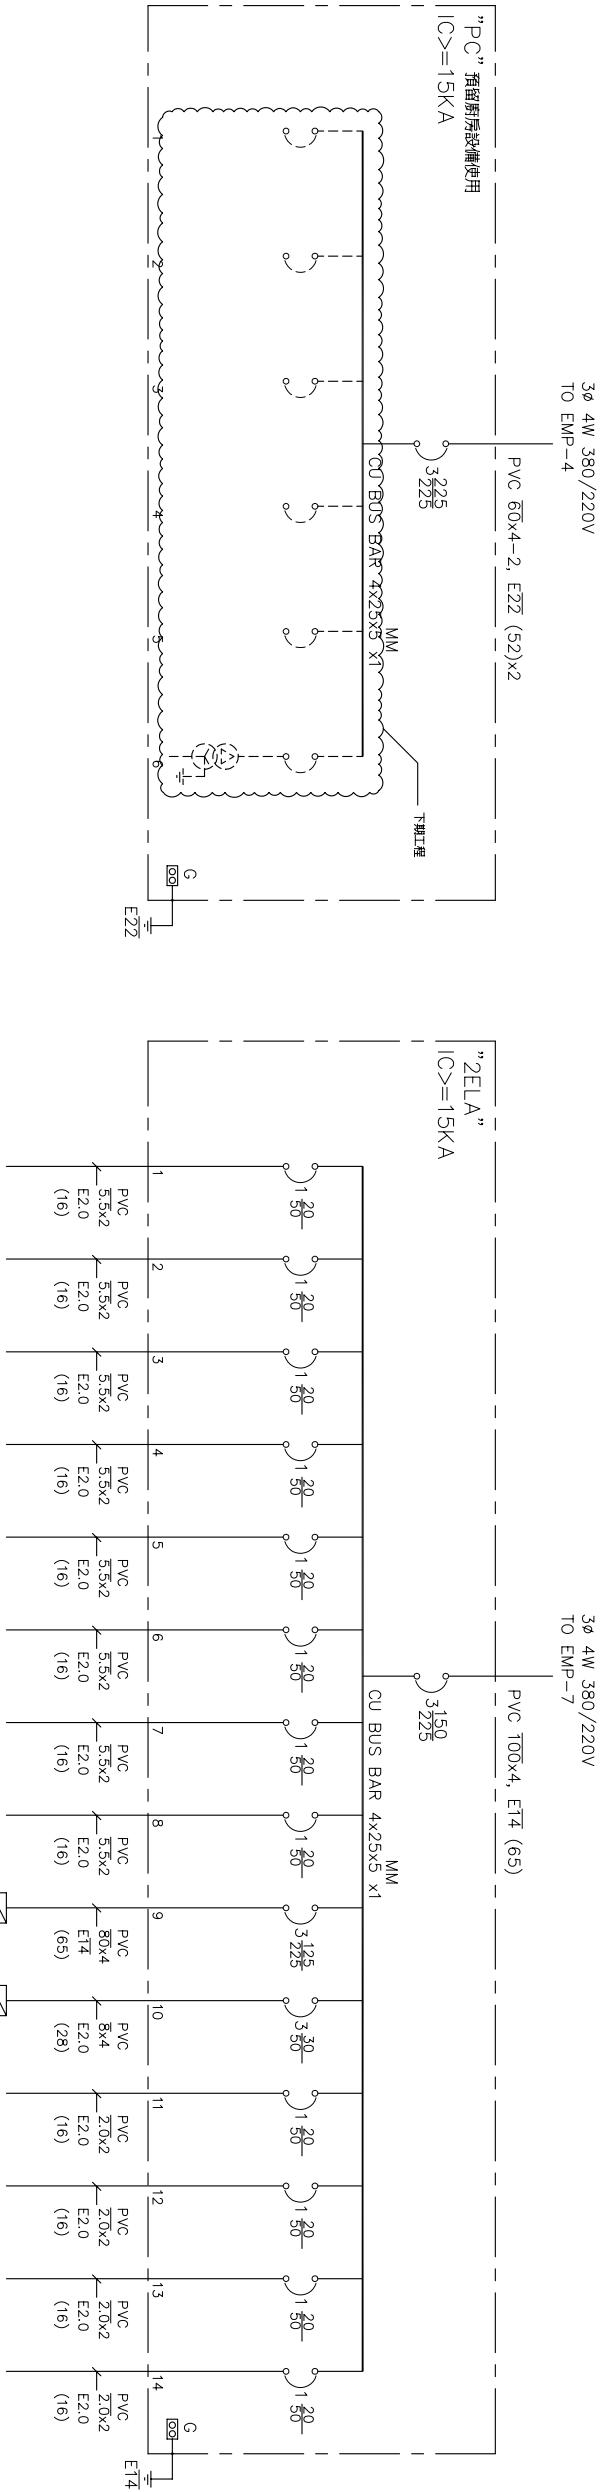

小 計KVA	44.06+40HP=84.06										

蘇建榮建築師事務所  
C.J.SU Architect & Associates

工程名稱  
河瀾國際文教會館新建工程

圖面名稱  
單線圖(-)

圖面修正

設計繪圖  
核對日期

備註

圖號  
張數

E - 10  
/