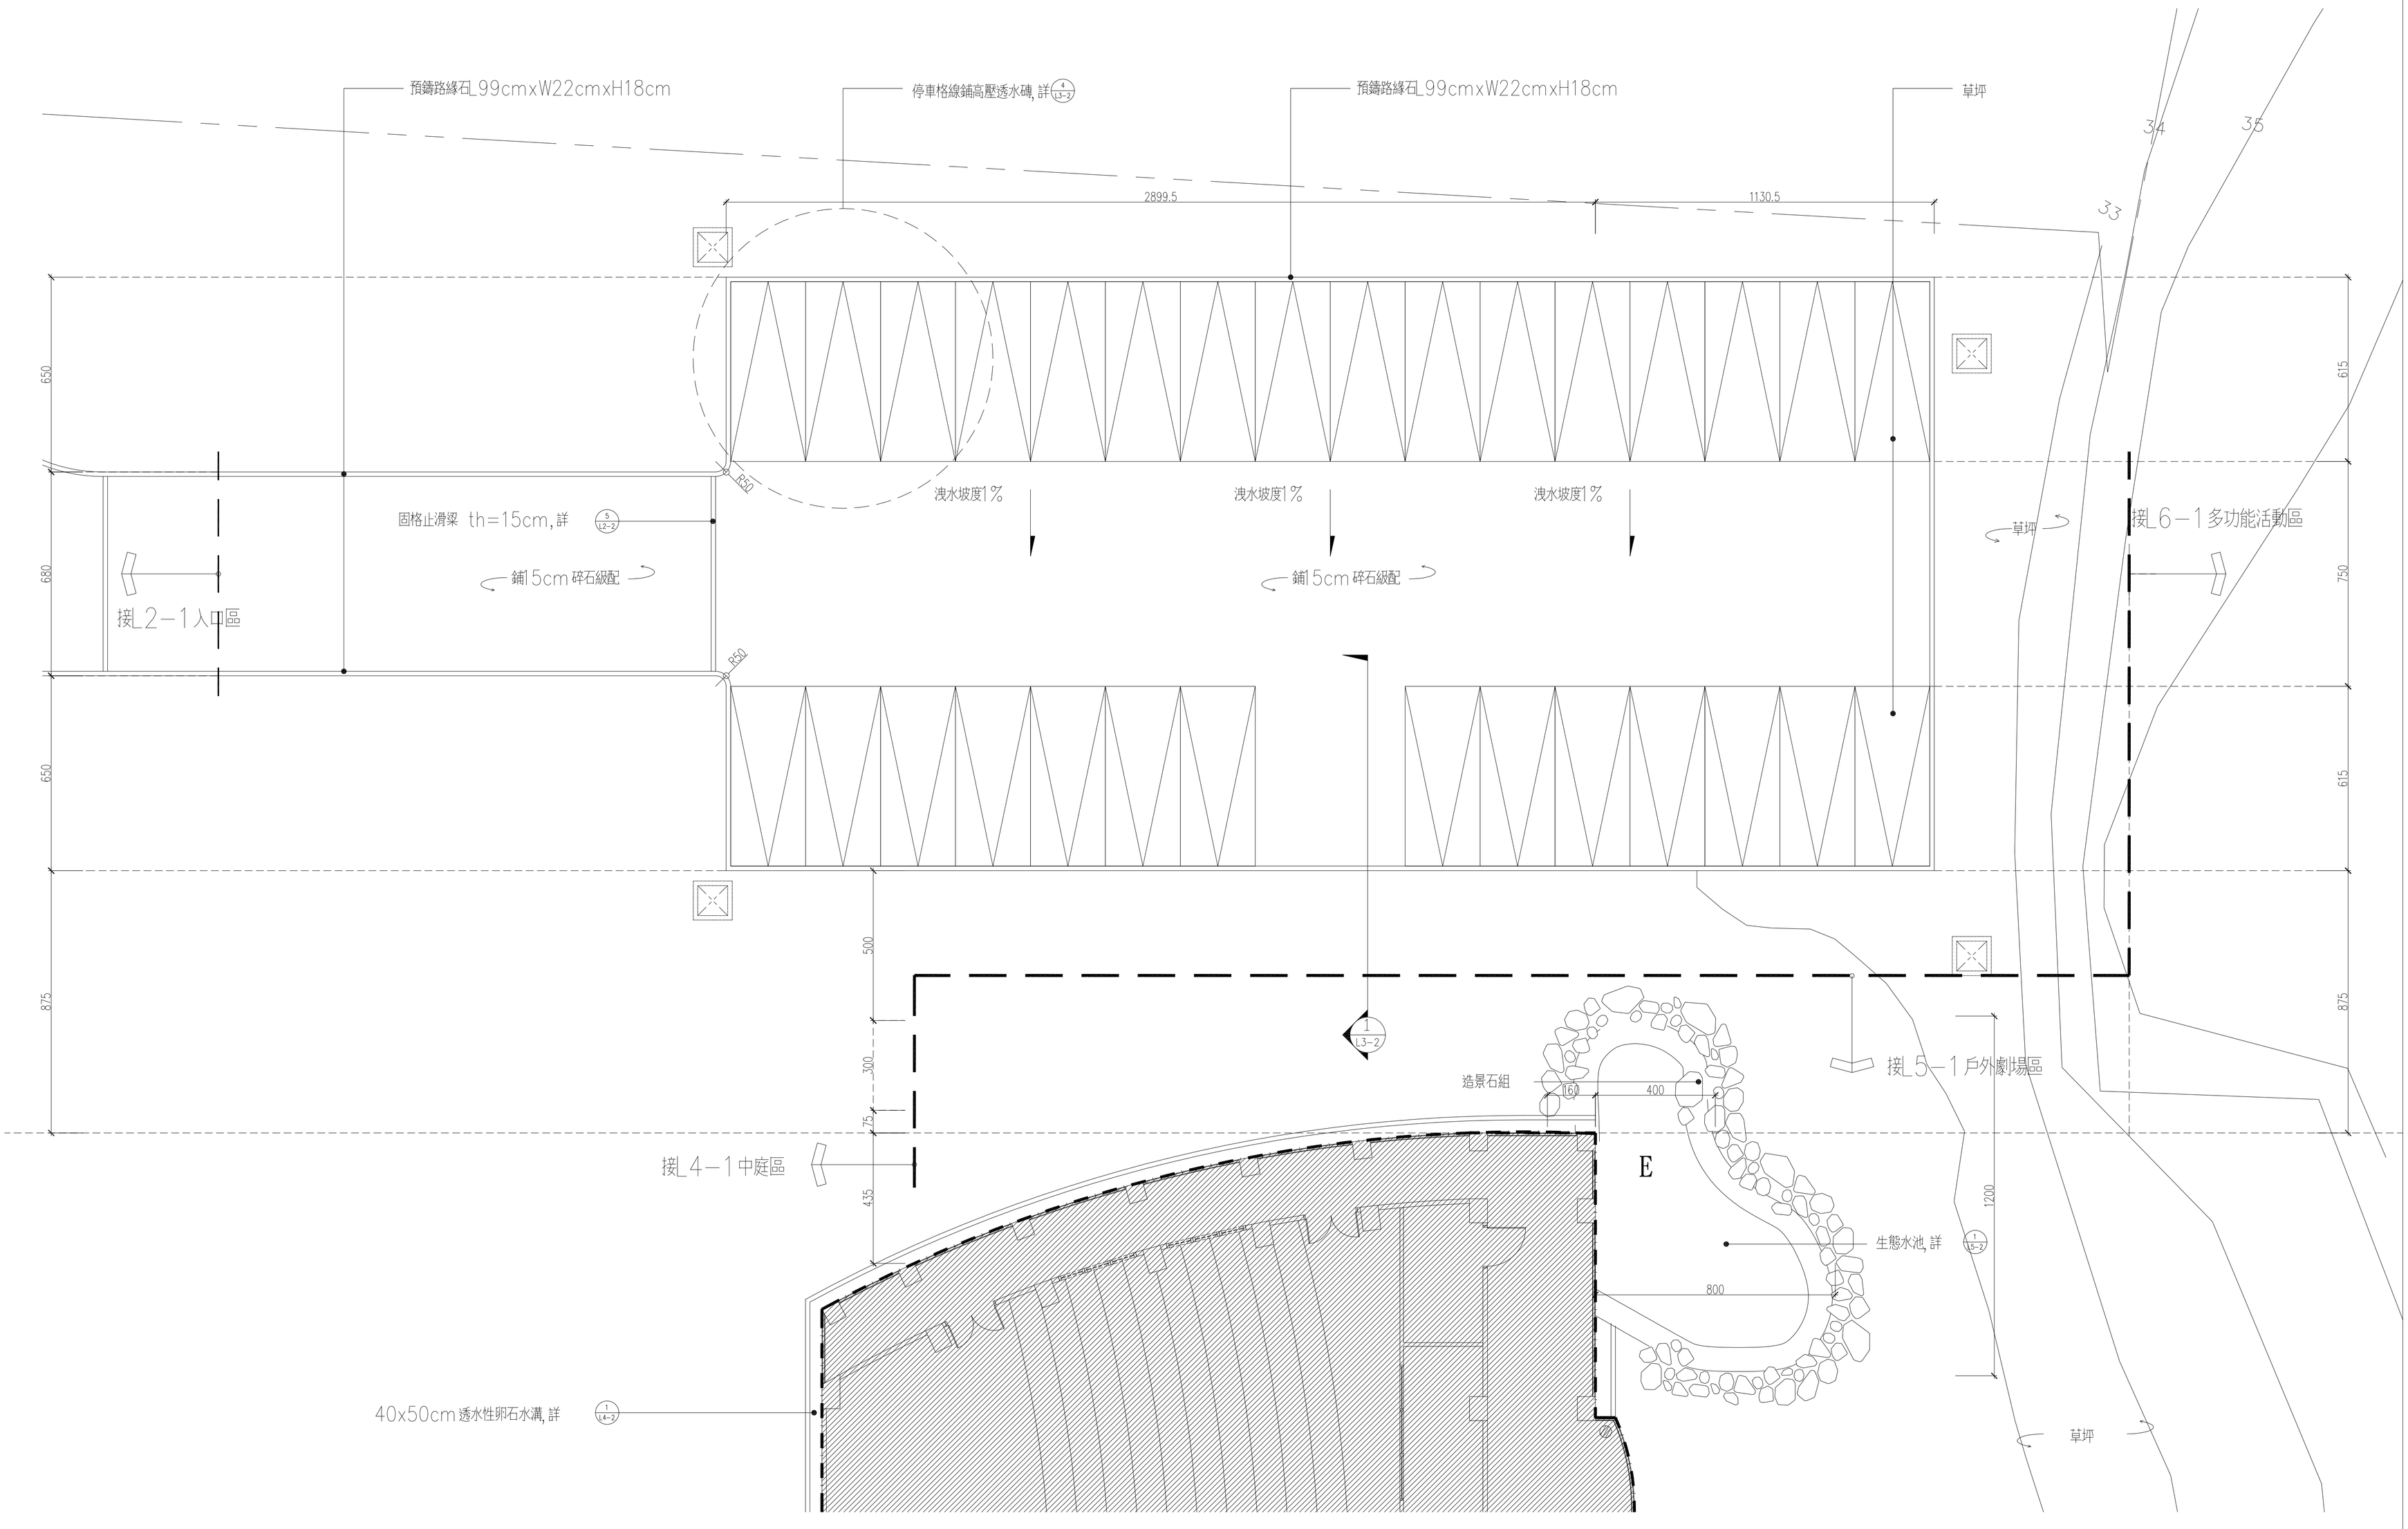

蘇建榮建築師事務所 C.J.SU Architect & Associates	工程名稱	洄瀾國際文教會館新建工程	圖面名稱	停車場區平面詳圖 S=1/200	圖面修正		設計 / 繪圖 / 核對 / 日期	備註	圖號 L3-1 張數 /