


圖 3-1 停車場區

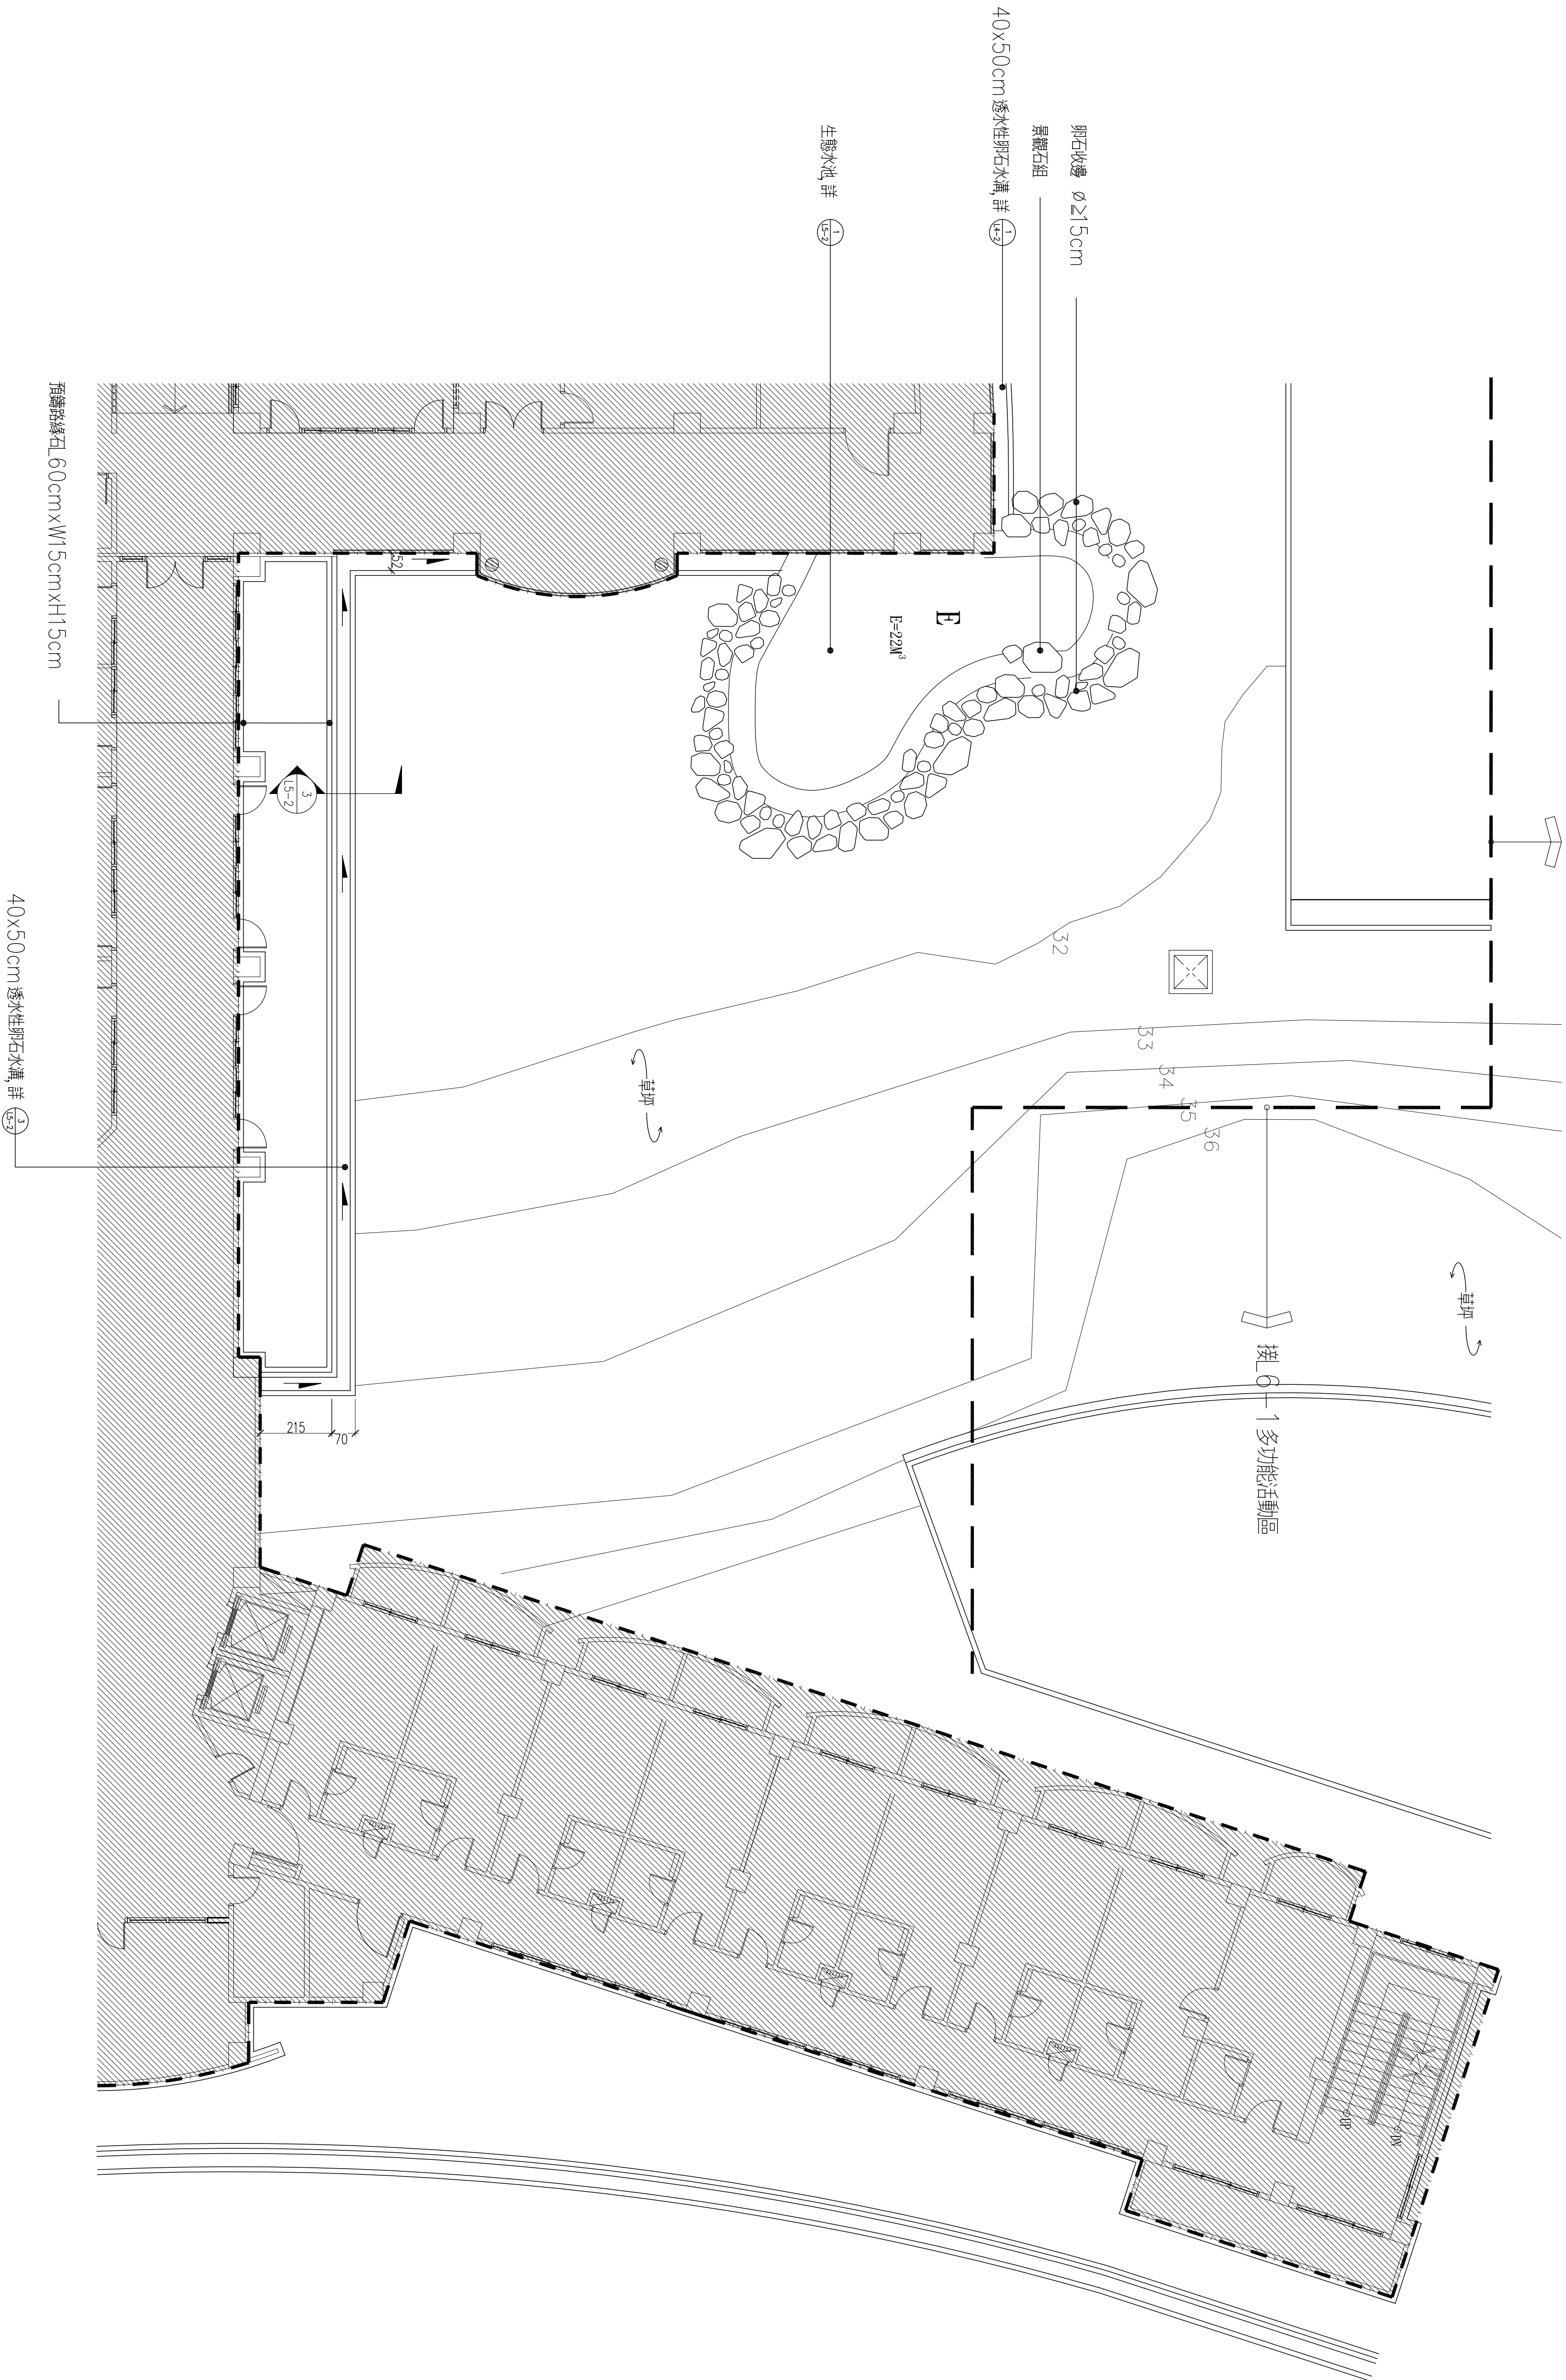

蘇建榮建築師事務所 C.J.SU Architect & Associates			工程名稱	
河瀾國際文教會館新建工程					圖面名稱	戶外劇場平面詳圖	S=1/200	圖面修正	