



1 洗石子磚鋪面詳圖

S:1/30

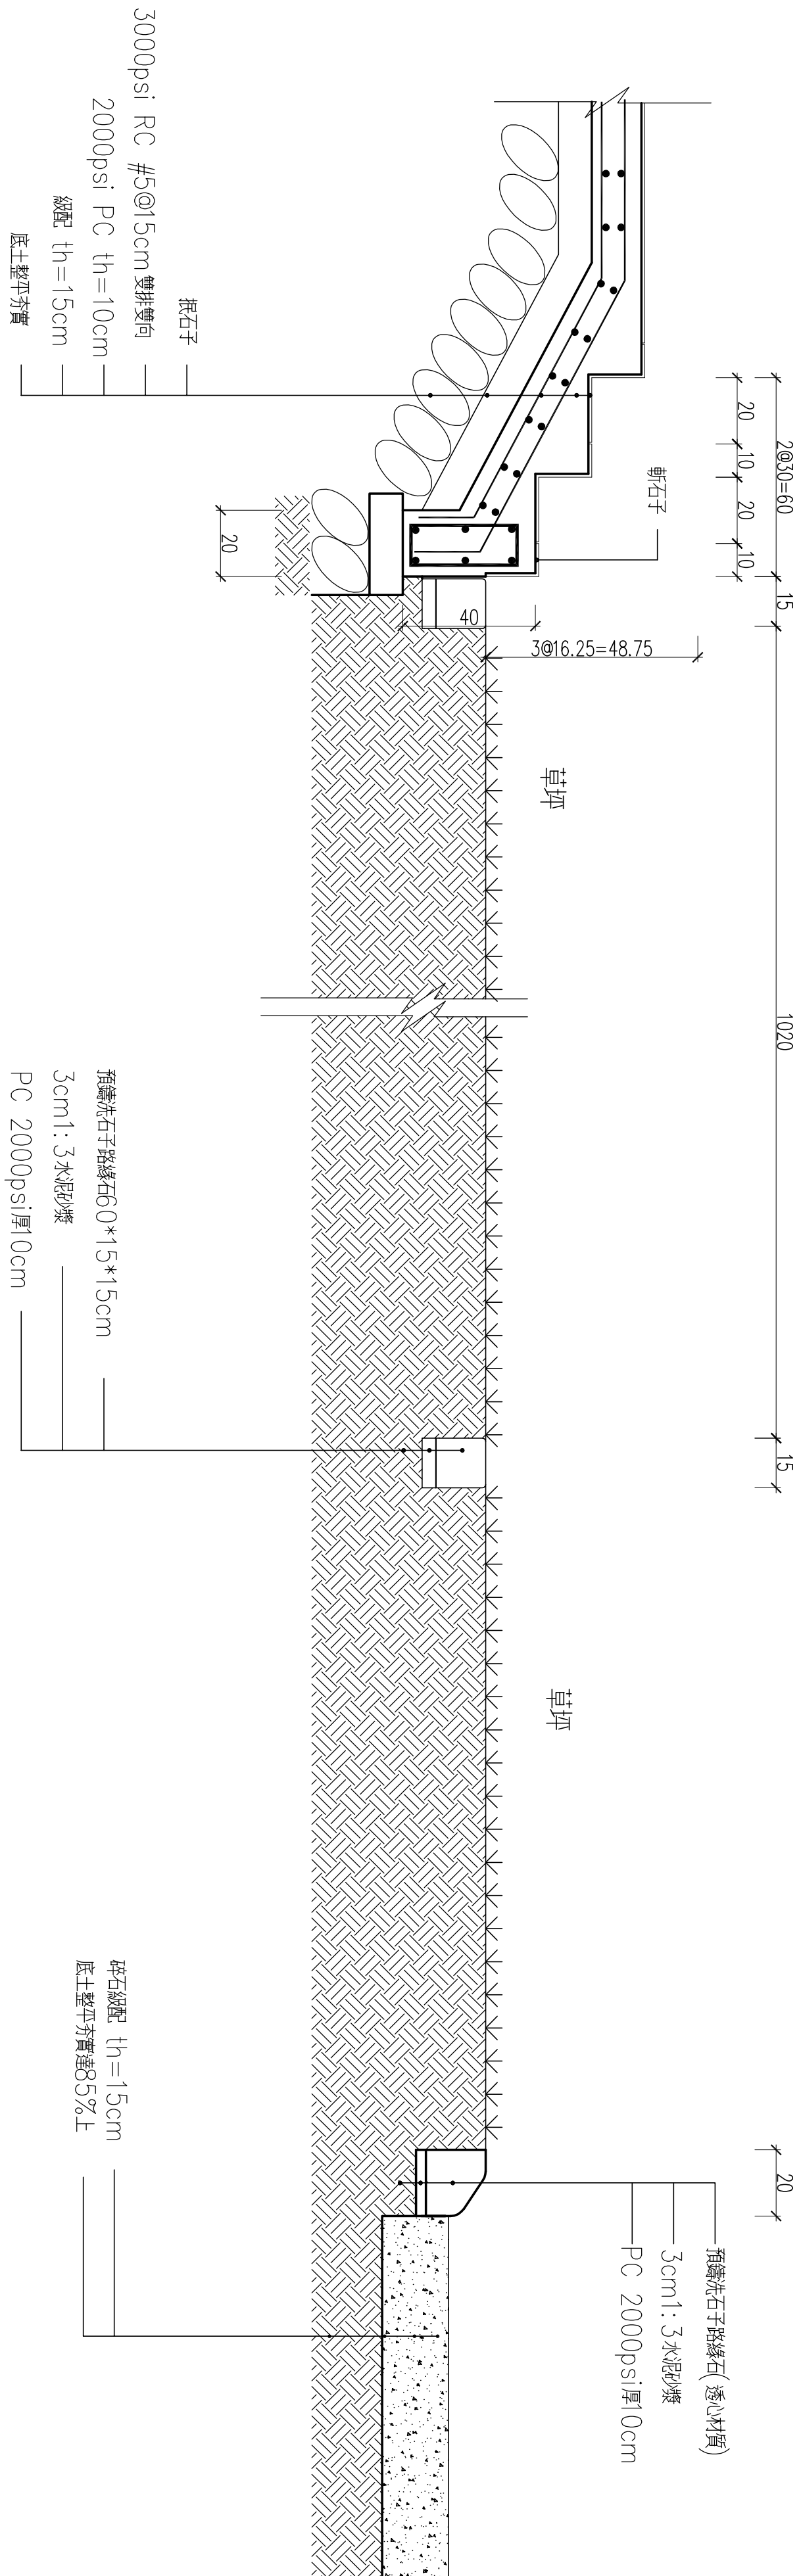


3 景觀剖面詳圖

S:1/30

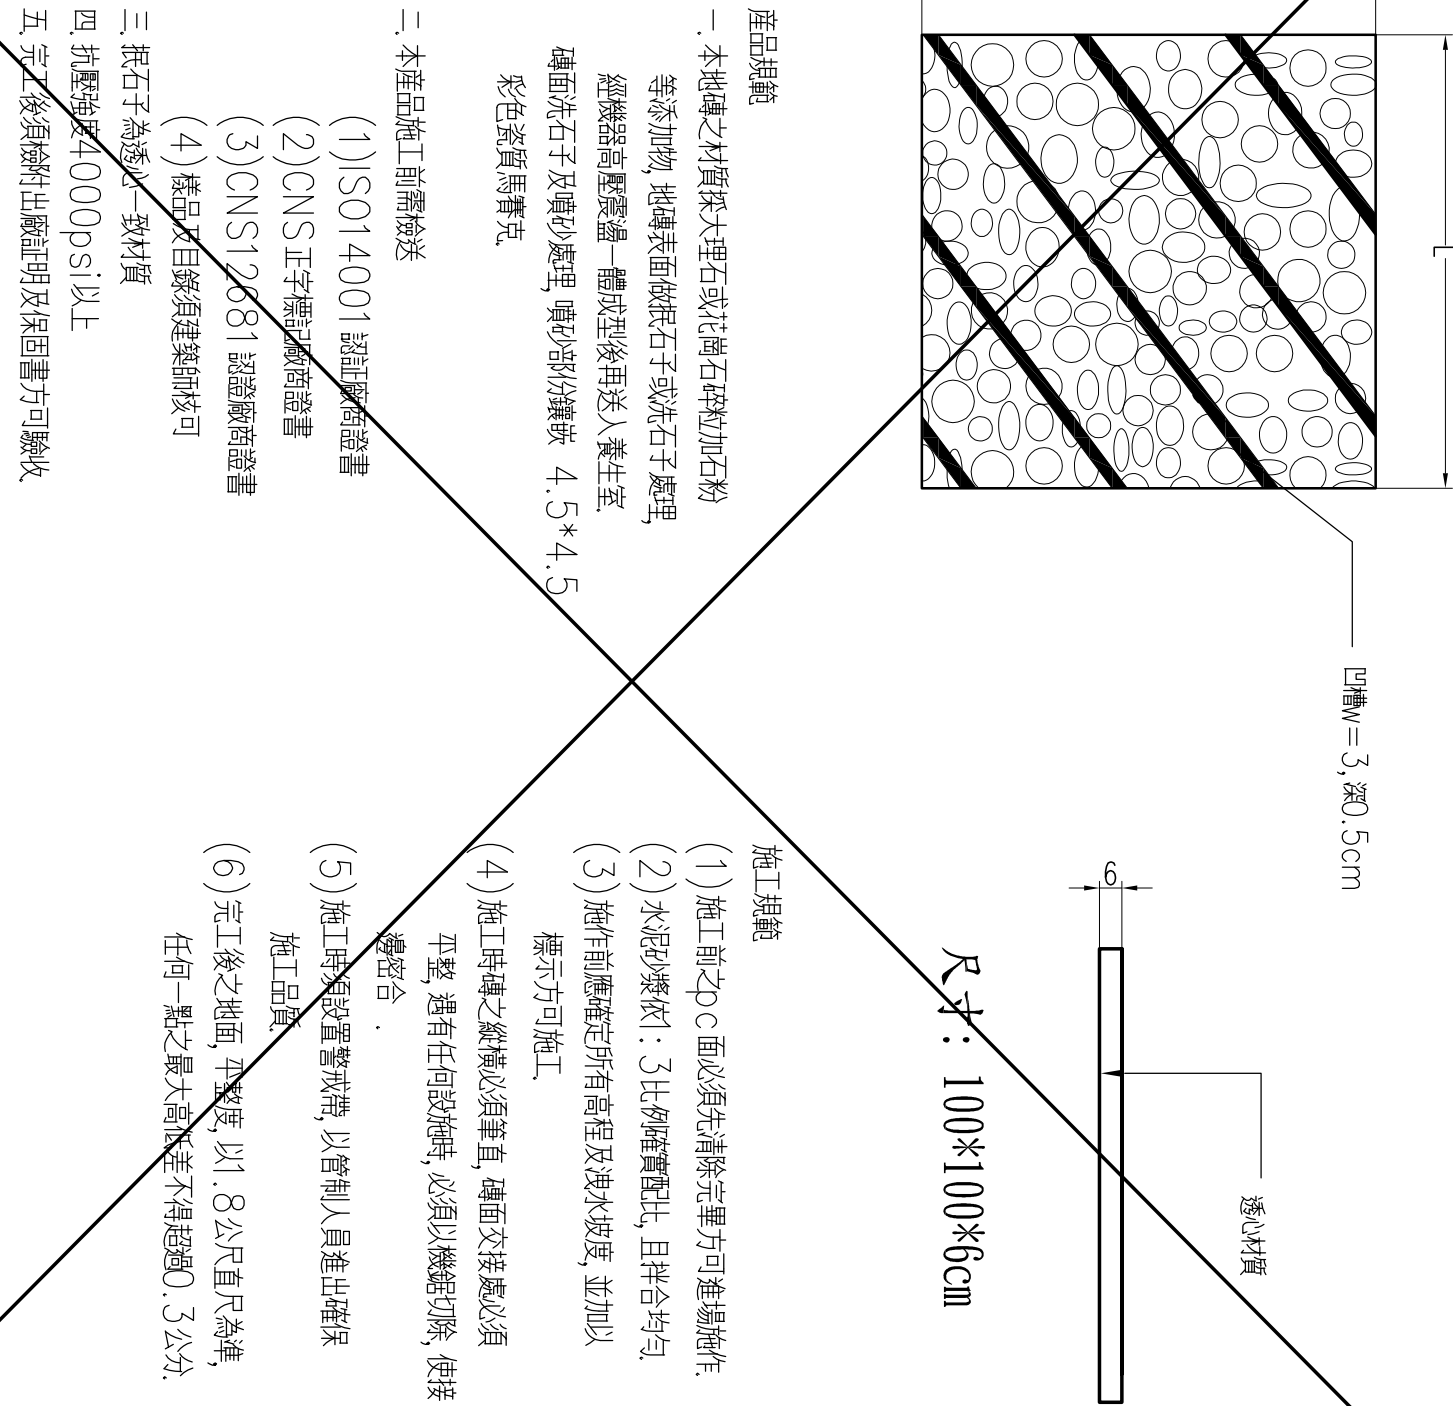

2 預鑄透心洗石子磚

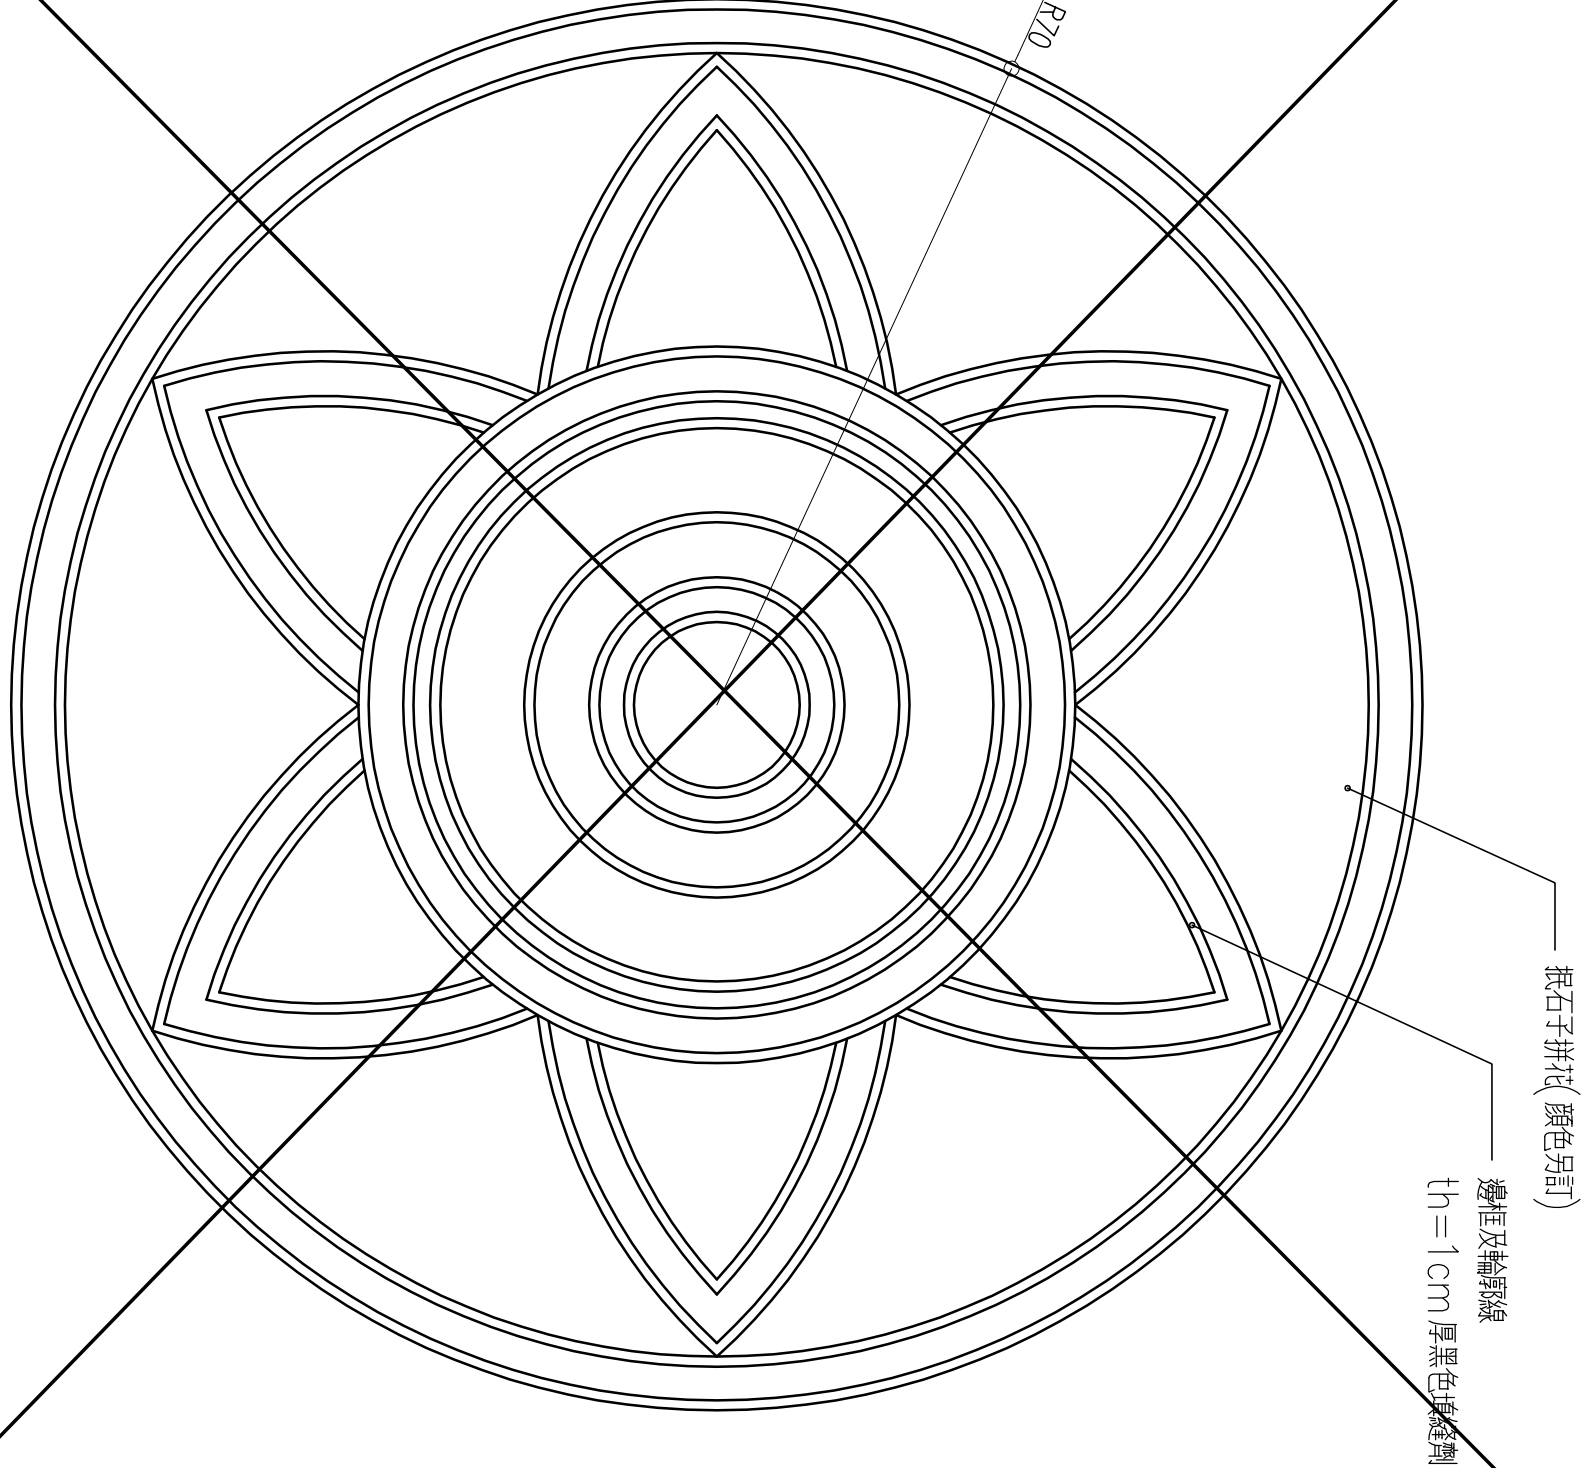

4 地坪嵌石子拼花祥圖