
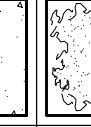


圖例	名 稱	數量 (株)
	黃鸝 H=350cm $\phi$ >8cm	10
	籠柜 H=240cm $\phi$ >8cm	2
	野薑花	4
	美人蕉 H=350cm	3
	香不老	20(袋苗)
	黃金露華	140(袋苗)
	非洲鳳仙	236(袋苗)
	炮仗紅	6(袋苗)
	錫蘭葉下珠	40(袋苗)
	百慕達草	草種

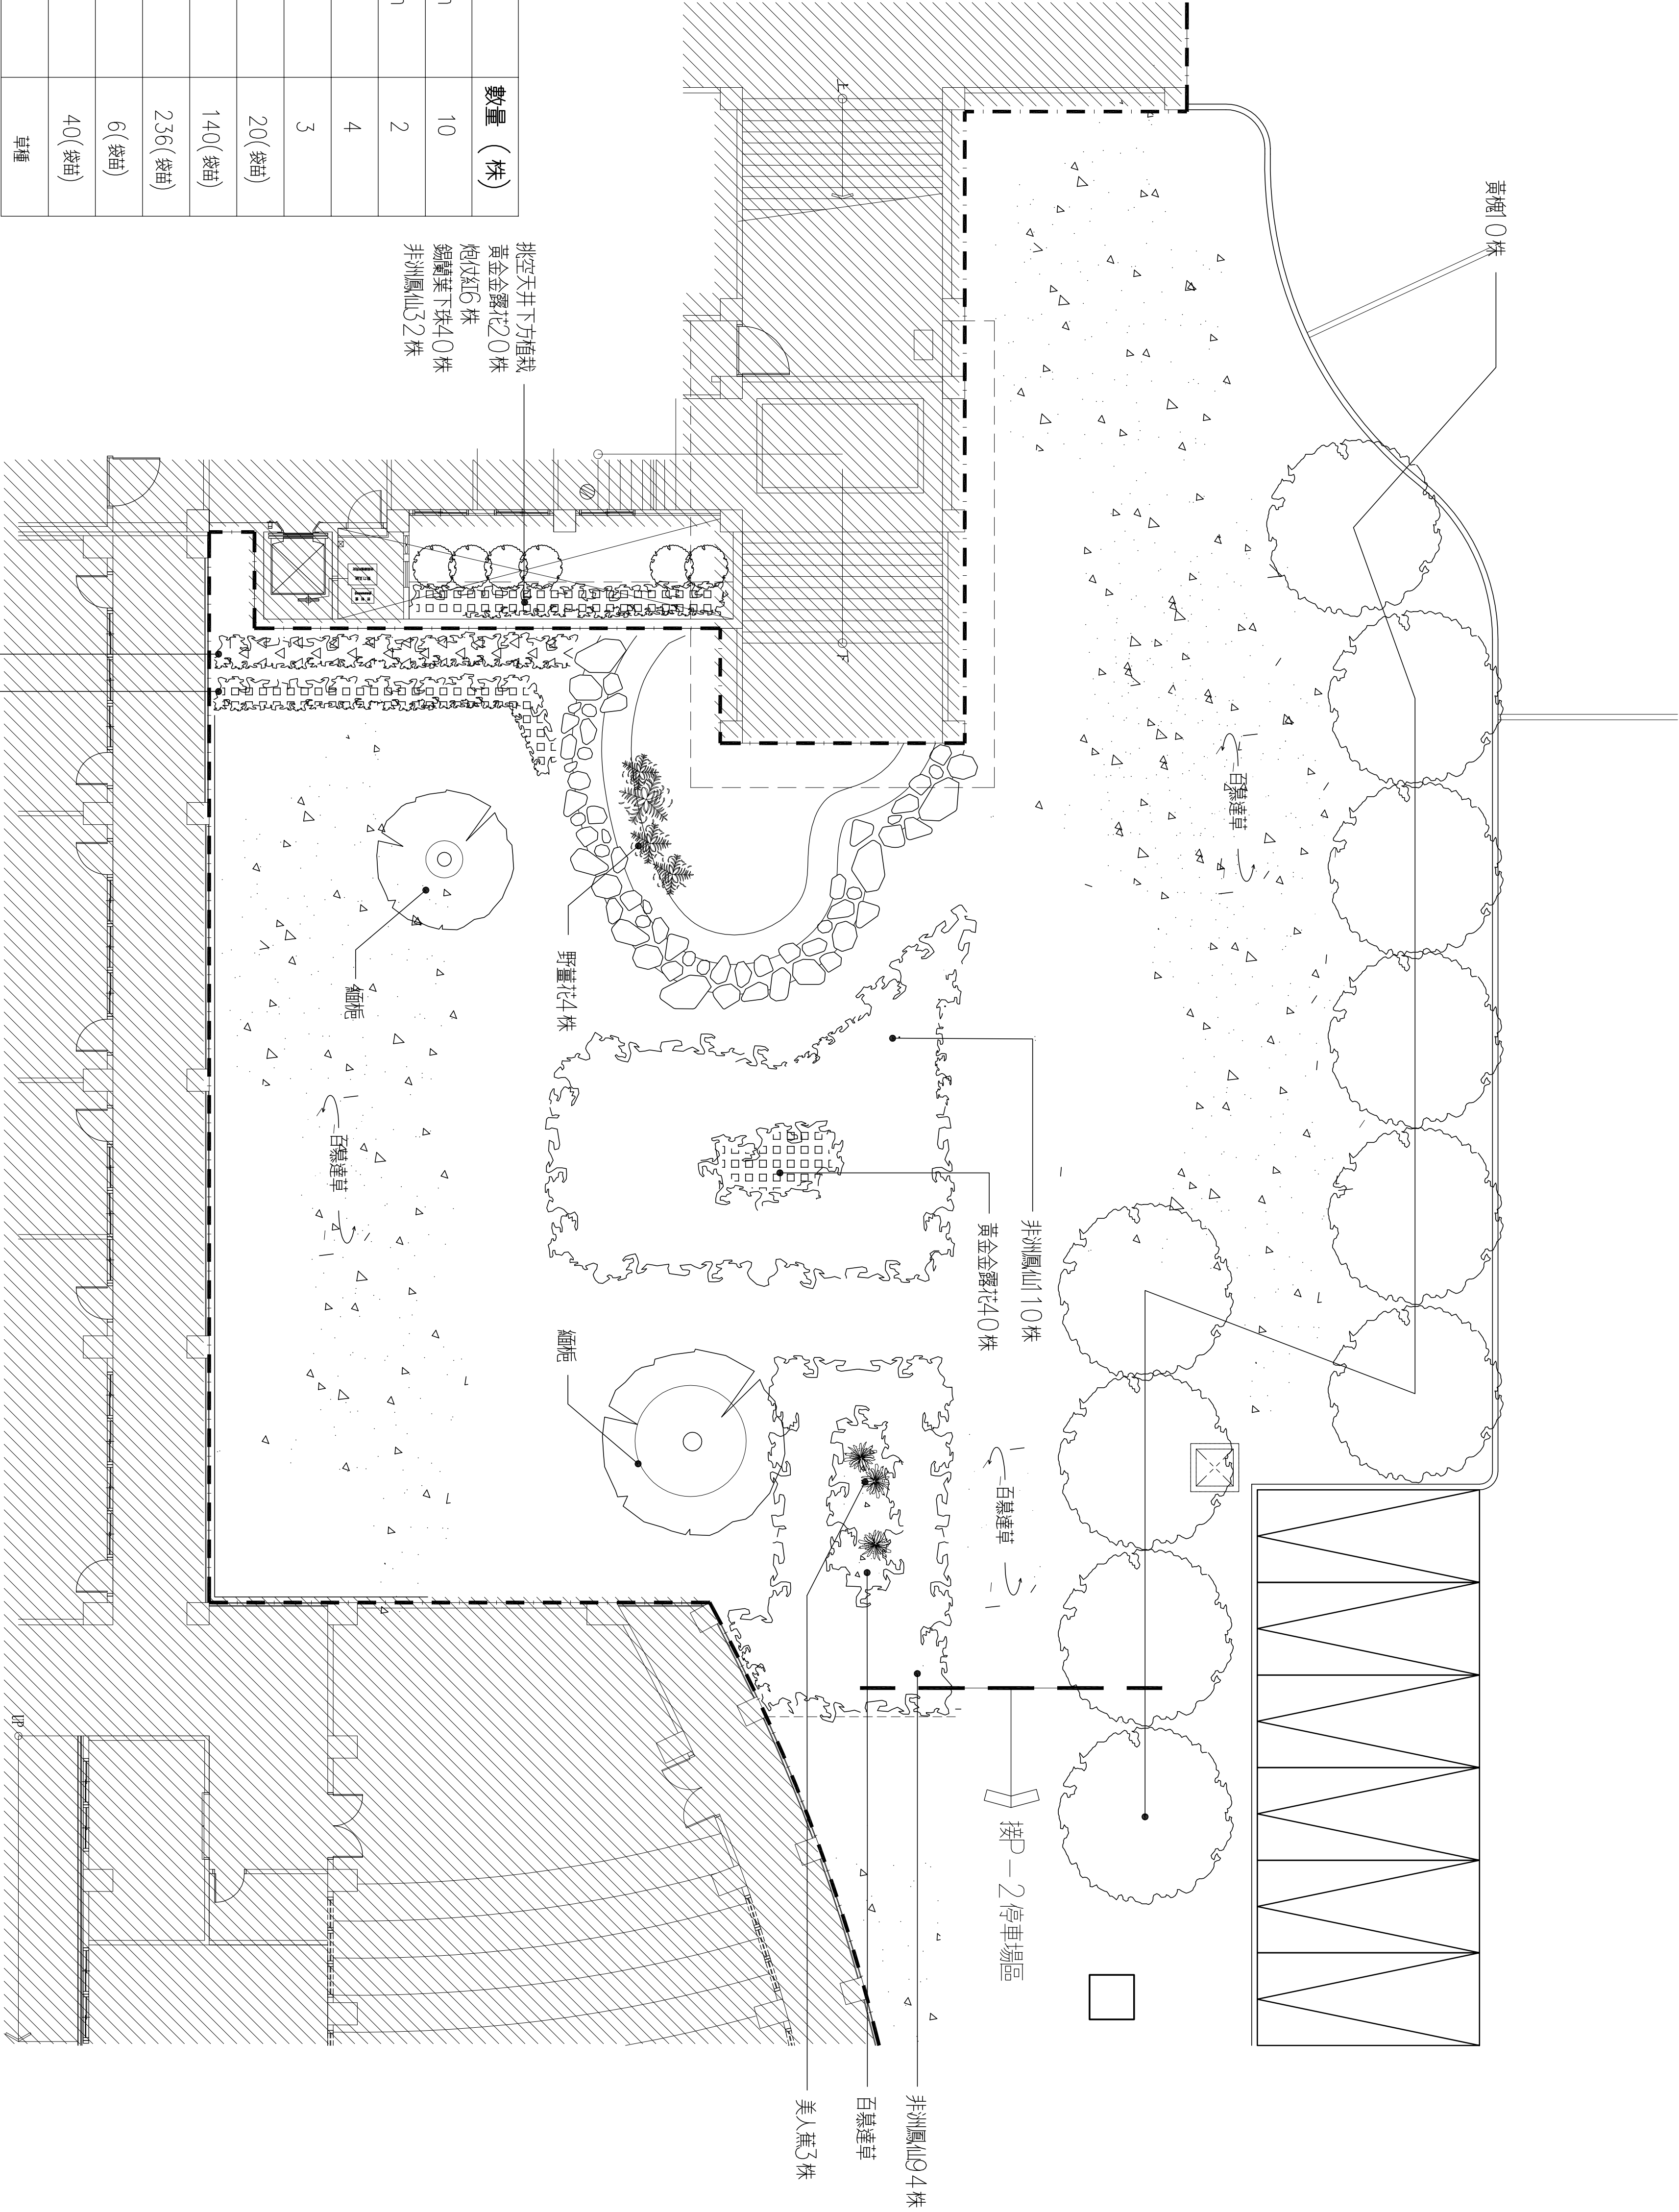

蘇建榮建築師事務所  
C.J.SU Architect & Associates

工程名稱

河瀾國際文教會館新建工程

圖面名稱

中庭區植栽設置圖 S=1/200

圖面修正

設計繪圖  
繪圖  
核對  
日期

備註

圖號  
張數

P - 3

/